


W E S T E N

Grellwirkende und kontrastierende Anstriche an Gebäuden u. Einfriedungen sind unzulässig. Farbmuster sind dem Landratsamt vorher einzureichen!

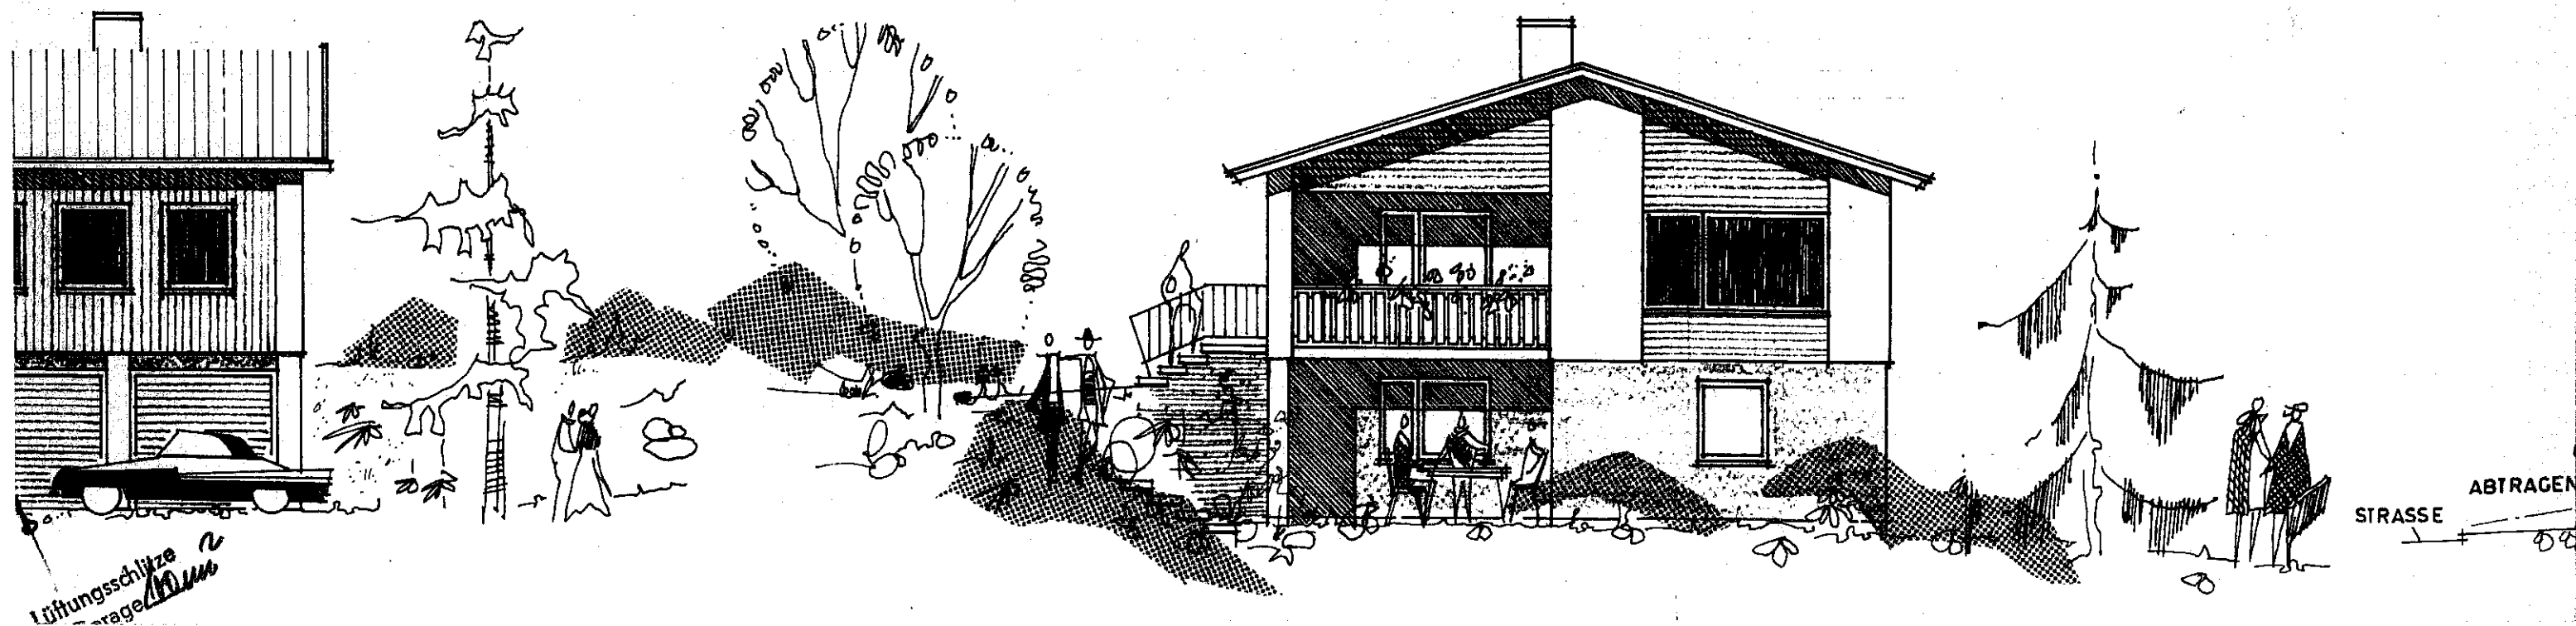

Lüftungsschlitze  
Garage

STRASSE ABTRAGEN