


Wohnungen im 1. Obergeschoß

HINWEIS: Die Wandstärken im Inneren des Gebäudes können von der Realität abweichen.

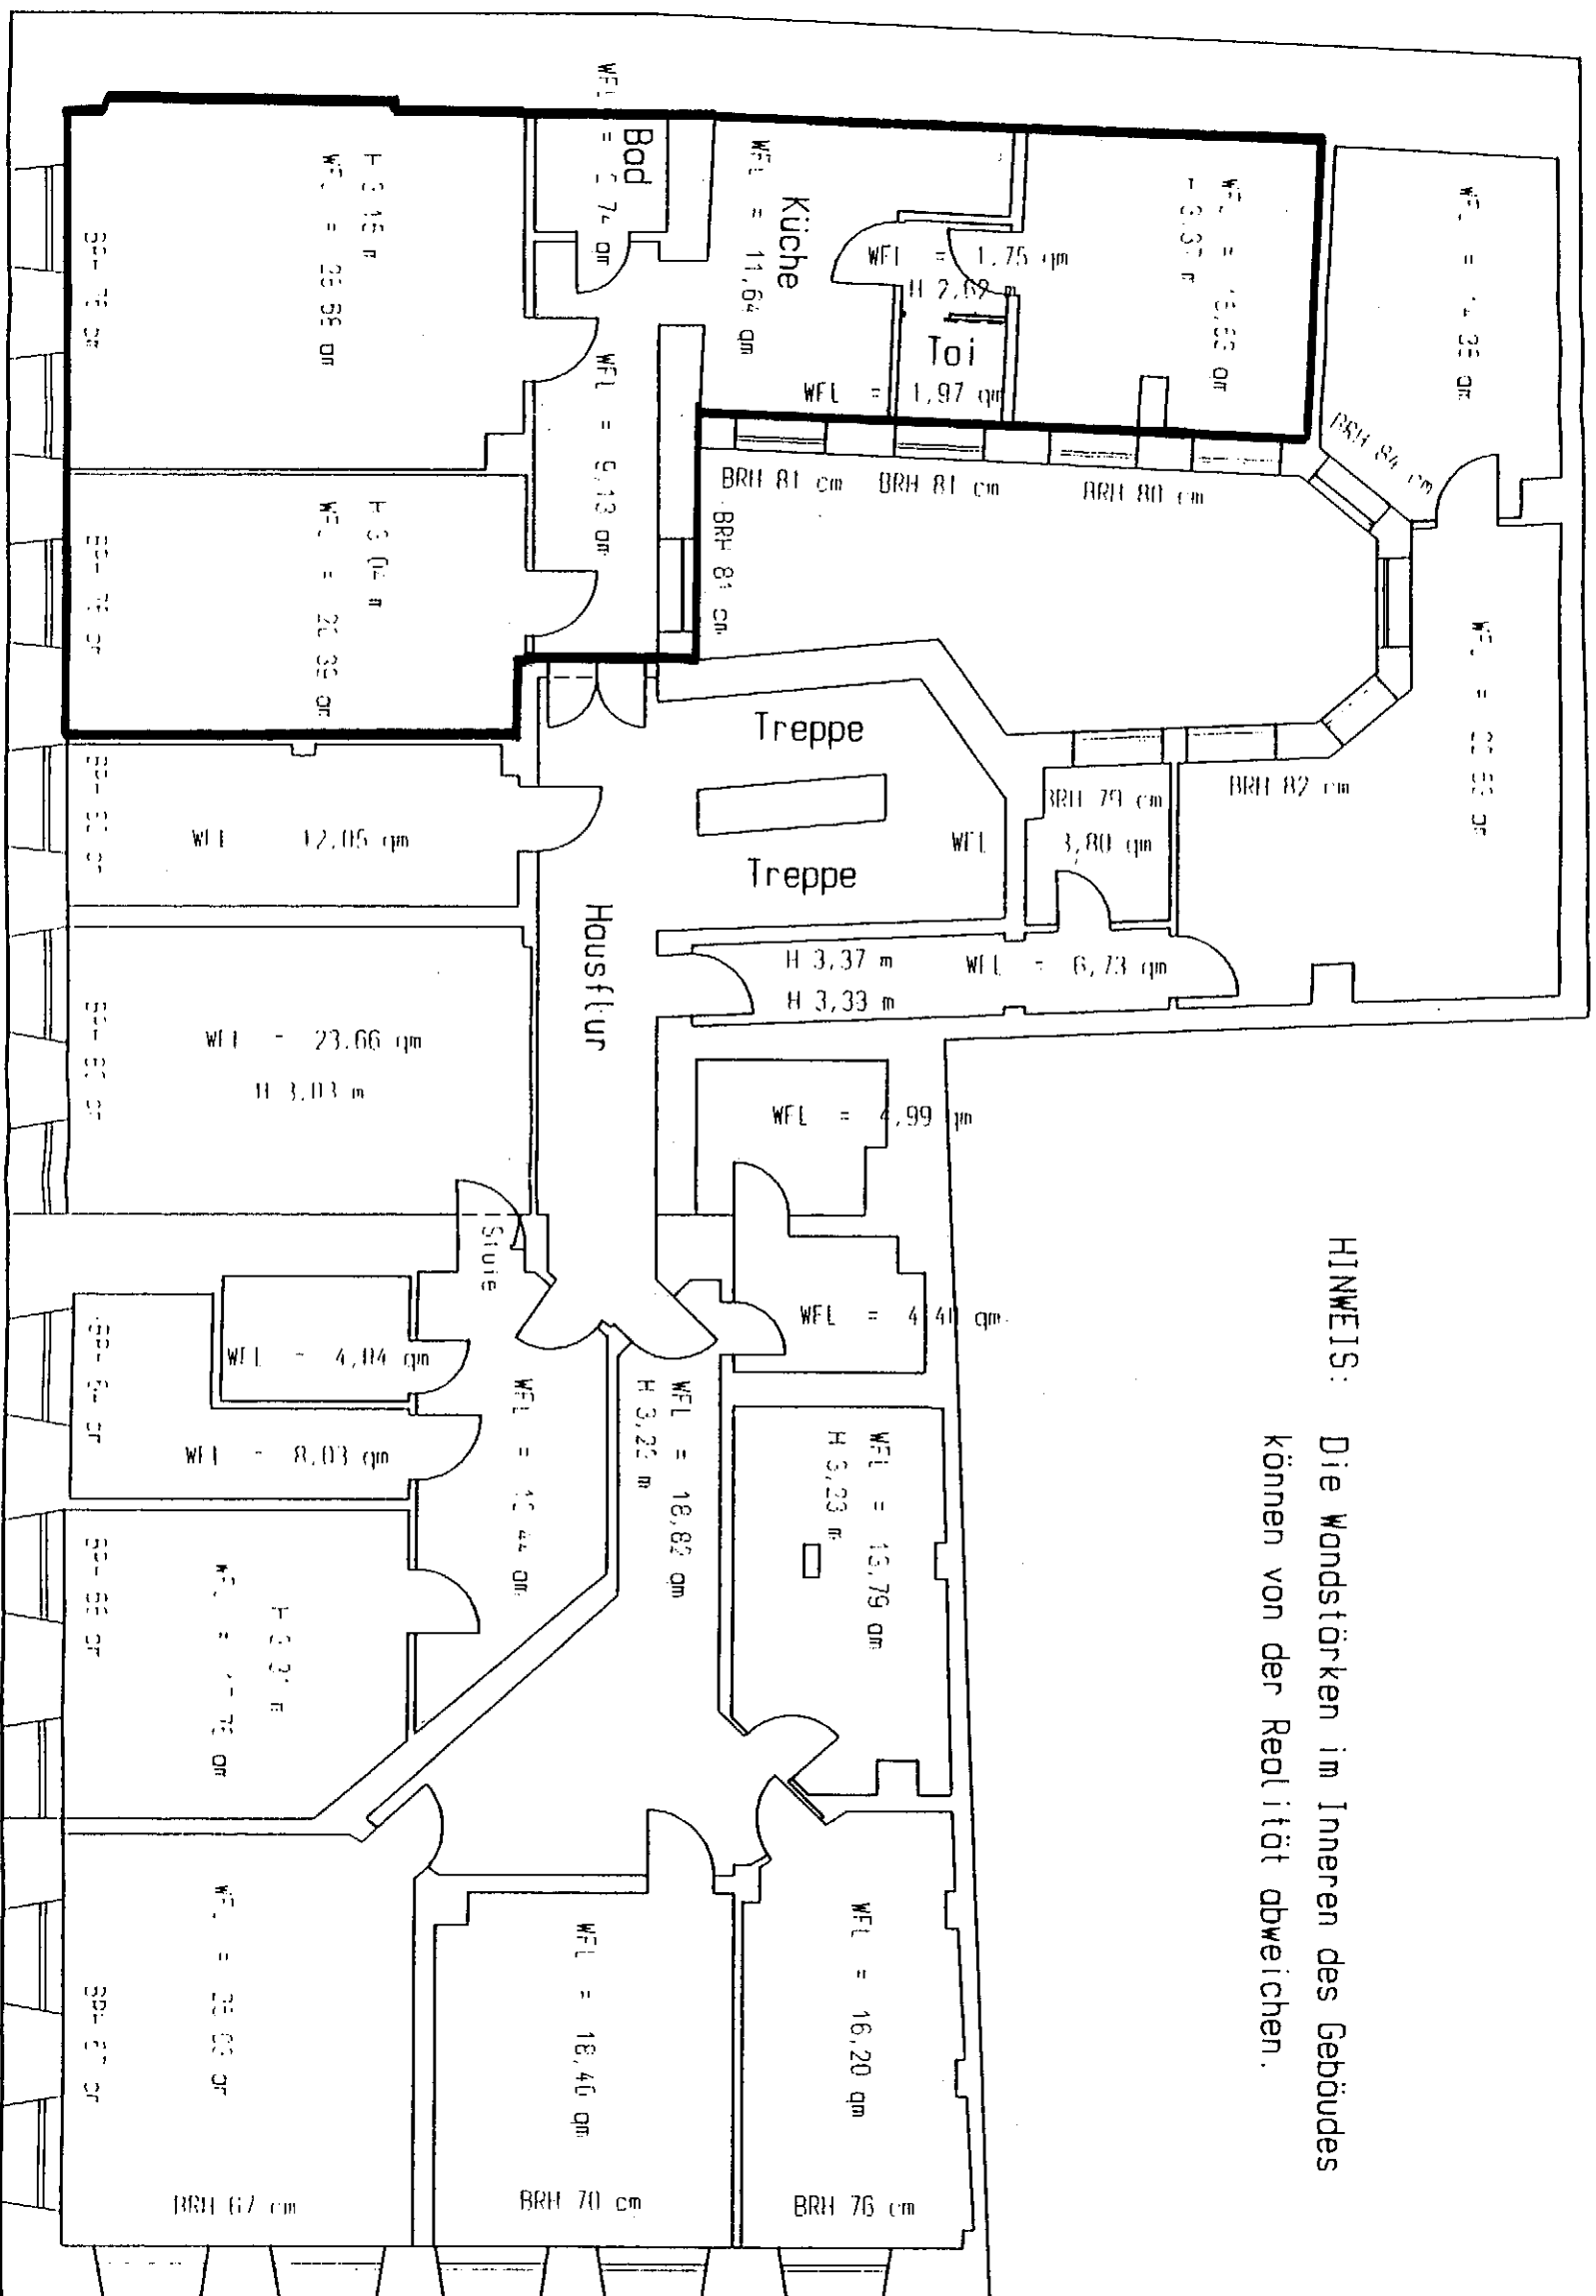

Wohngebäude in Freiberg, Kesselgasse 2
M 1 : 100