


A3 Ansichten 2

BAUVORHABEN	Doppelhaus 9,50 x 13,00 m
PLANUNG	Grave Holzbauvertrieb GmbH Heilswannenweg 48 31008 Elze 05068-92910 info@grave-holzhaeuser.de
BAUHERR	Wolfgang Grave Wasserkamp 22A 31033 Gronau (Leine)
BAUORT	Sieben-Berge-Ring 22 31033 Gronau (Leine),



Ansicht West

----- Gelände vorh.
 ————— Gelände gepl.

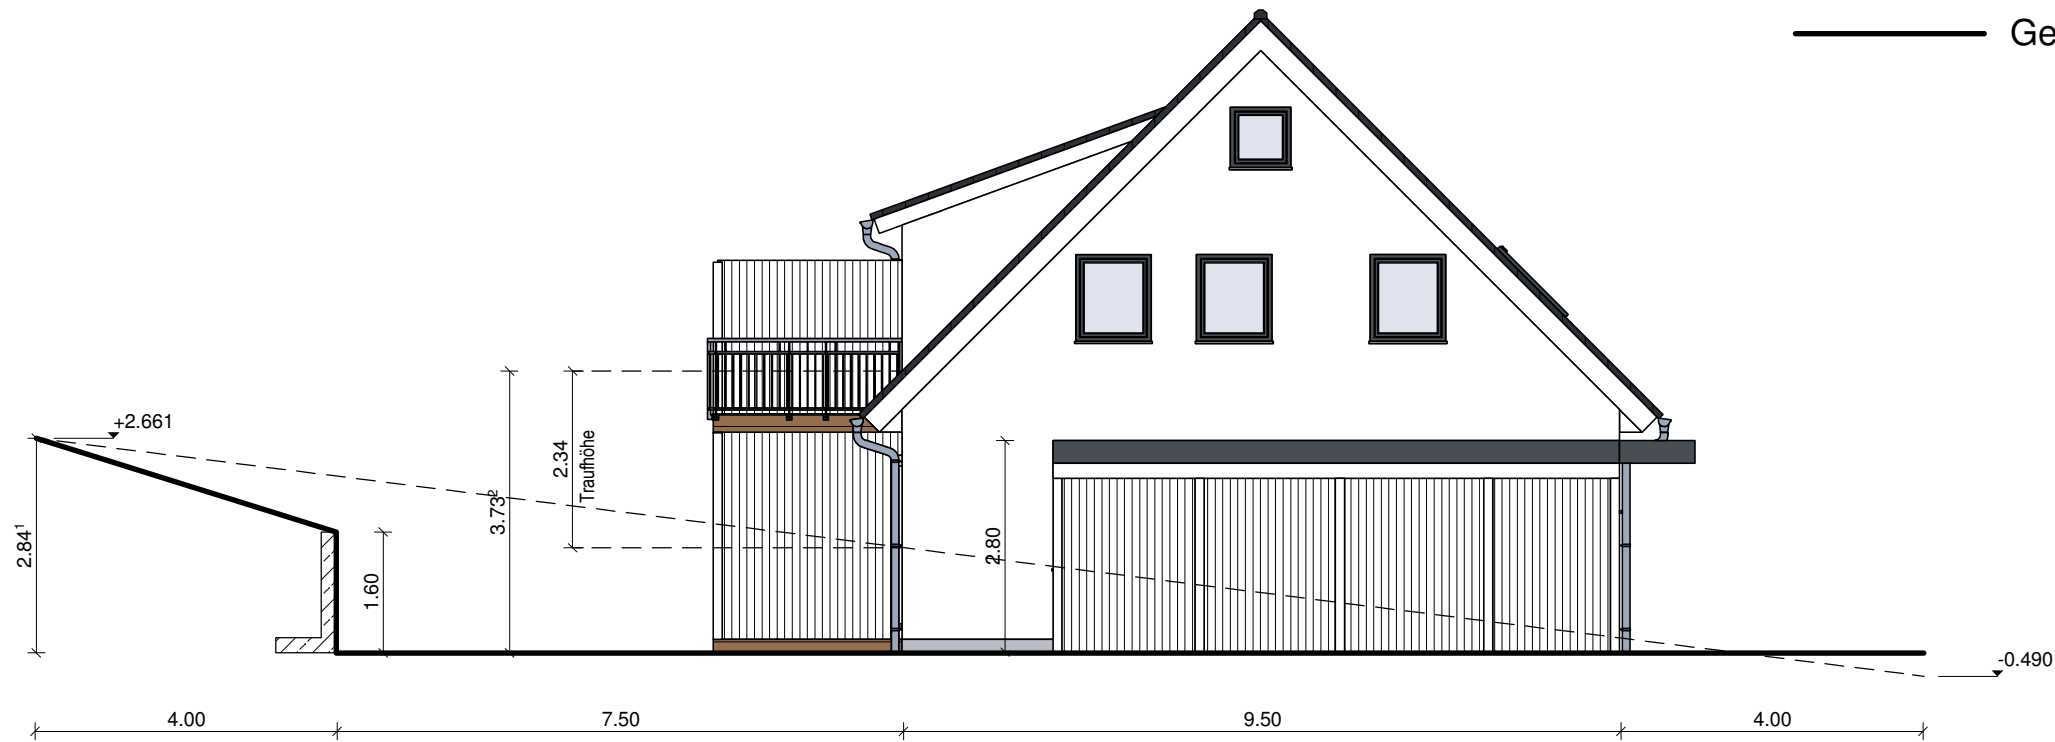

Ansicht Ost

Bauherr:

Entwurfsverfasser:

18.12.2023

Ansichten 2, 1:100

gez.:	DATUM	geänd.:	INDEX
KG	20.10.23		
KG	19.01.23		