


HAUS SOMMER

2. OBERGESCHOSS

M. 1:100

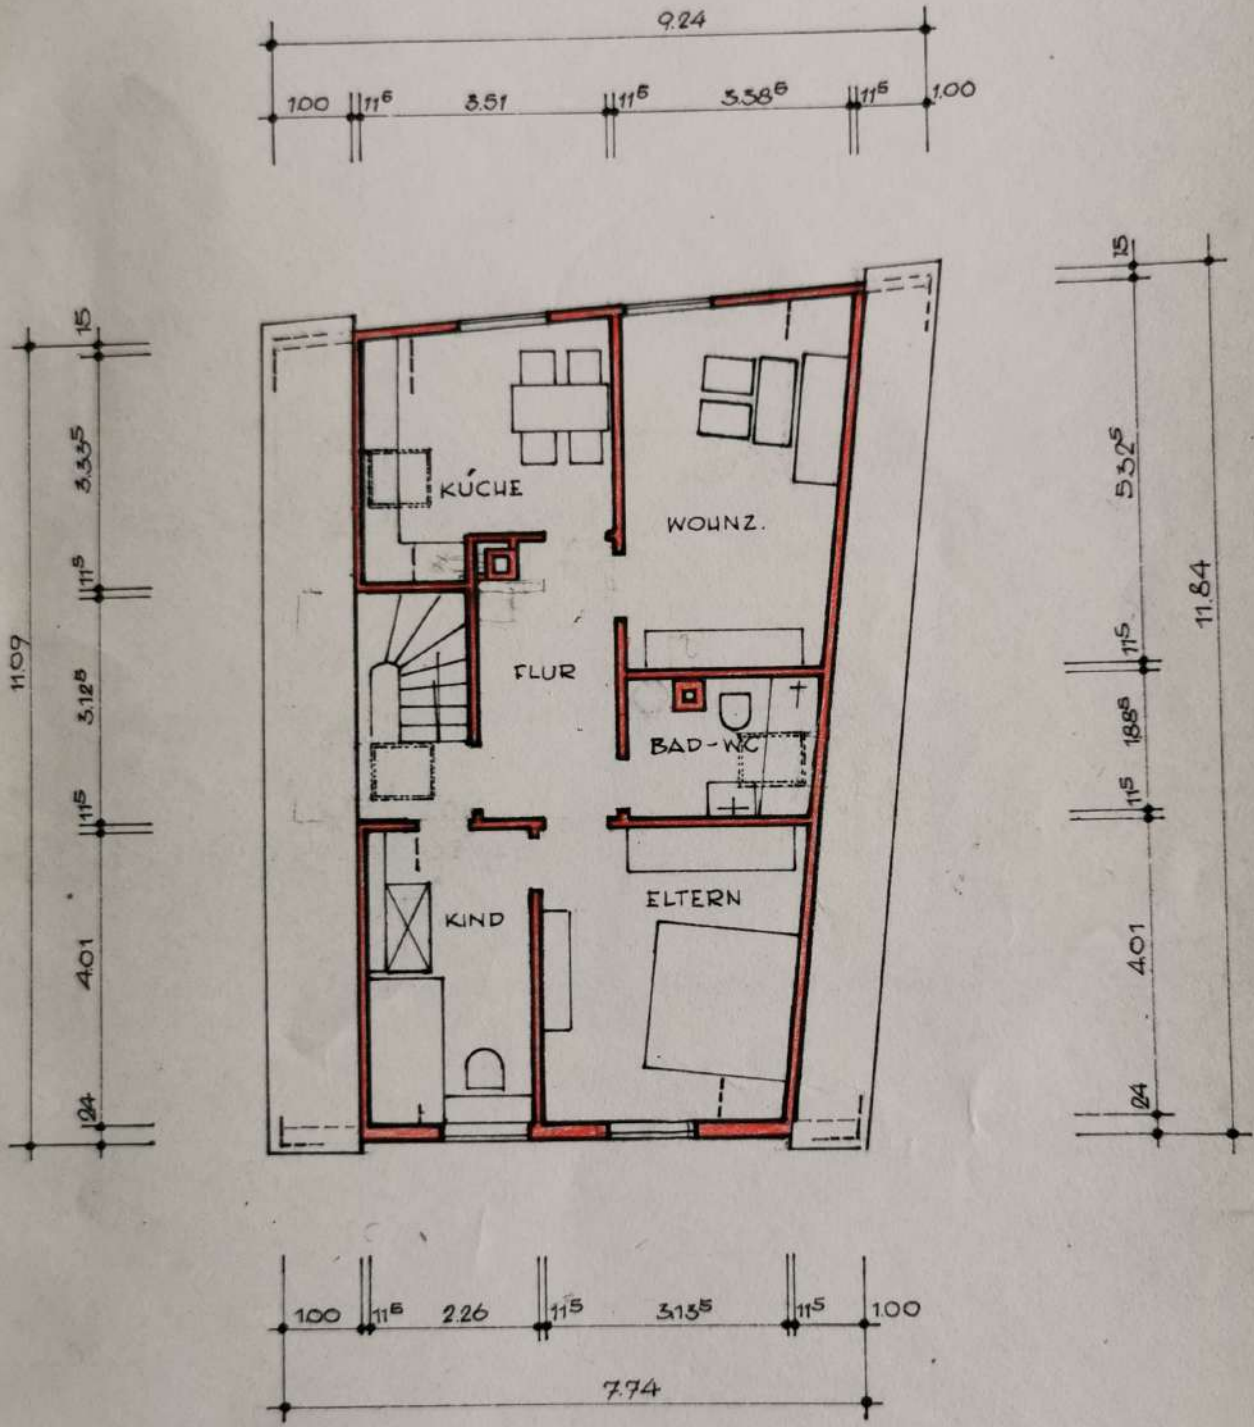

BAD WIMPFEN, DEN 1. 8. 1962

BAUHERR:

*Josef Sommer
Luisler Sommer*

ARCHITEKT:

Dipl.-Ing. FRITZ KINDLER
FREIER ARCHIT. INGENIEUR
Bad Wimpfen, Gartenstraße