


# Projekt (Datei unbenannt)

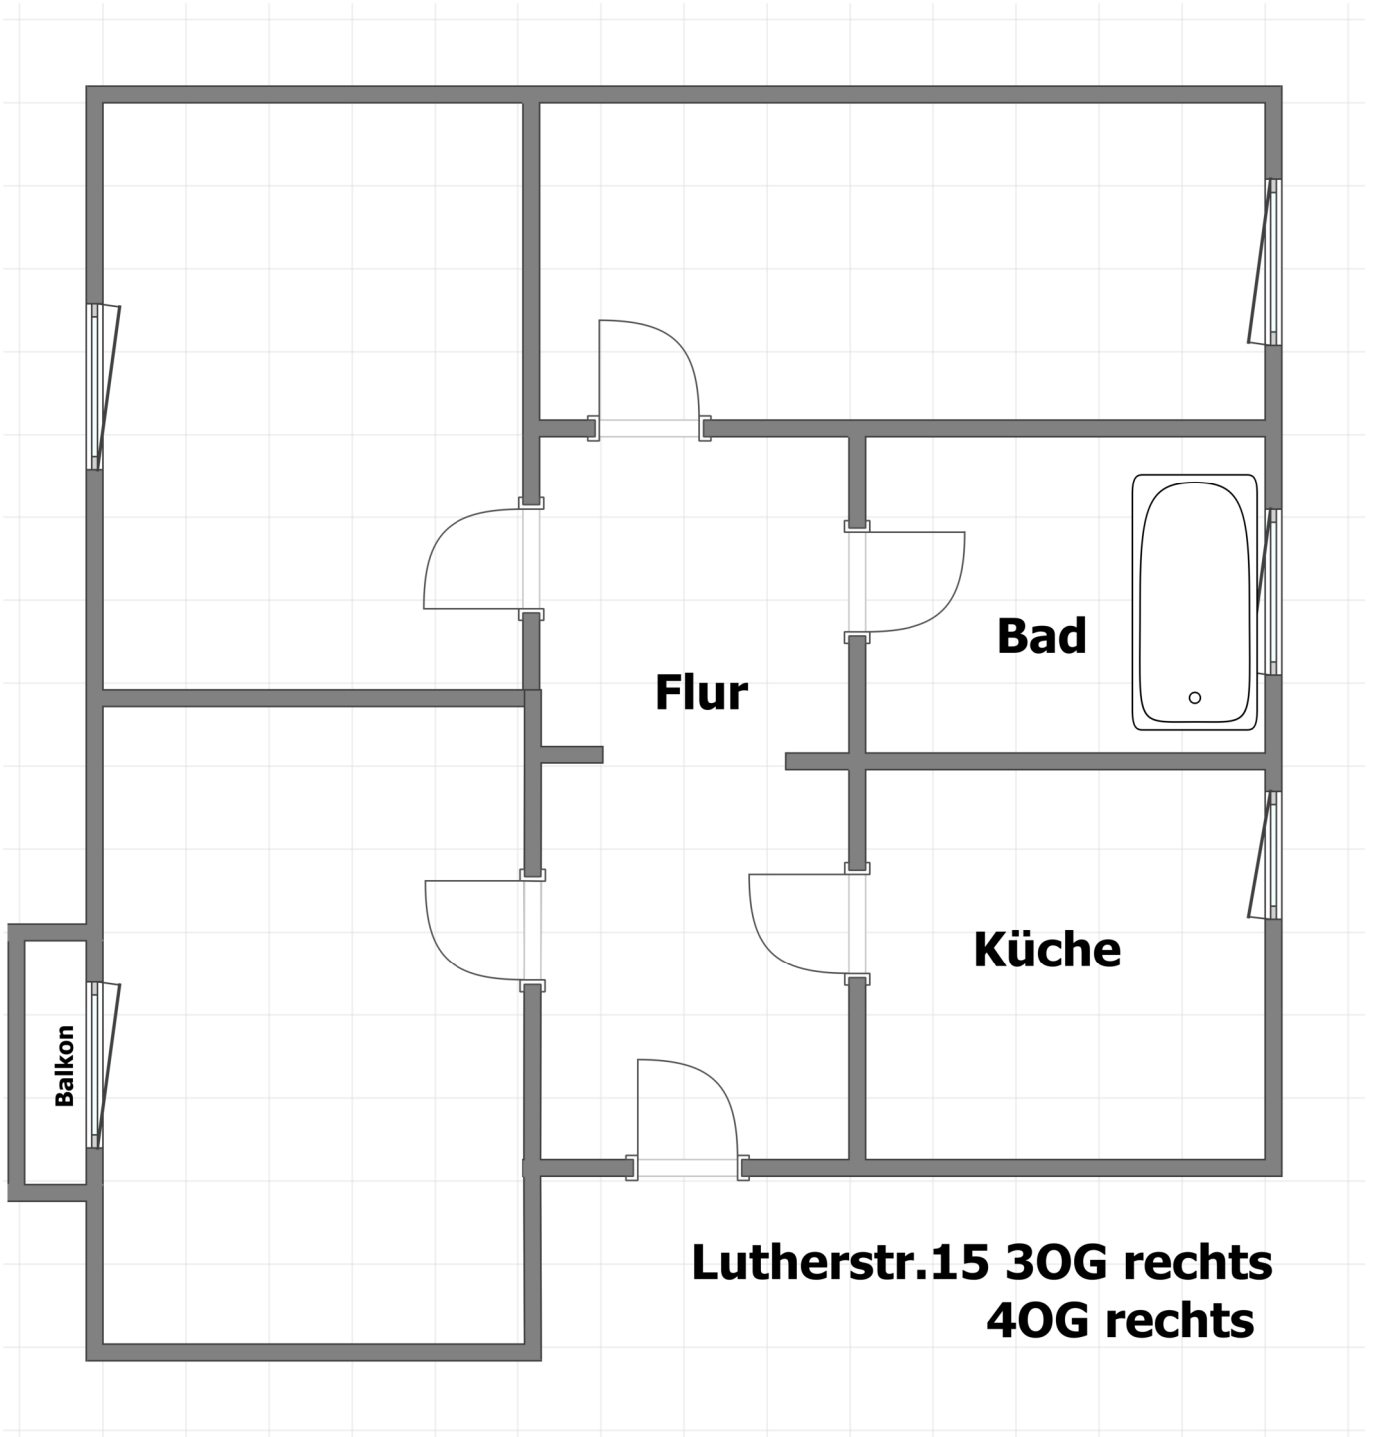

**Lutherstr.15 30G rechts  
40G rechts**

150 cm; 1 : 45,58