


# 3-ZIMMER-WOHNUNG


EG LINKS, CA. 113,2 M<sup>2</sup>  
BARRIEREFREI

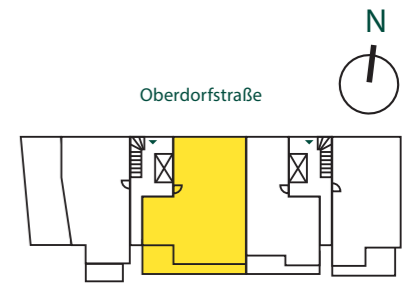

WE 02

grundriss

OBERDORFSTRASSE 22  
04299 LEIPZIG

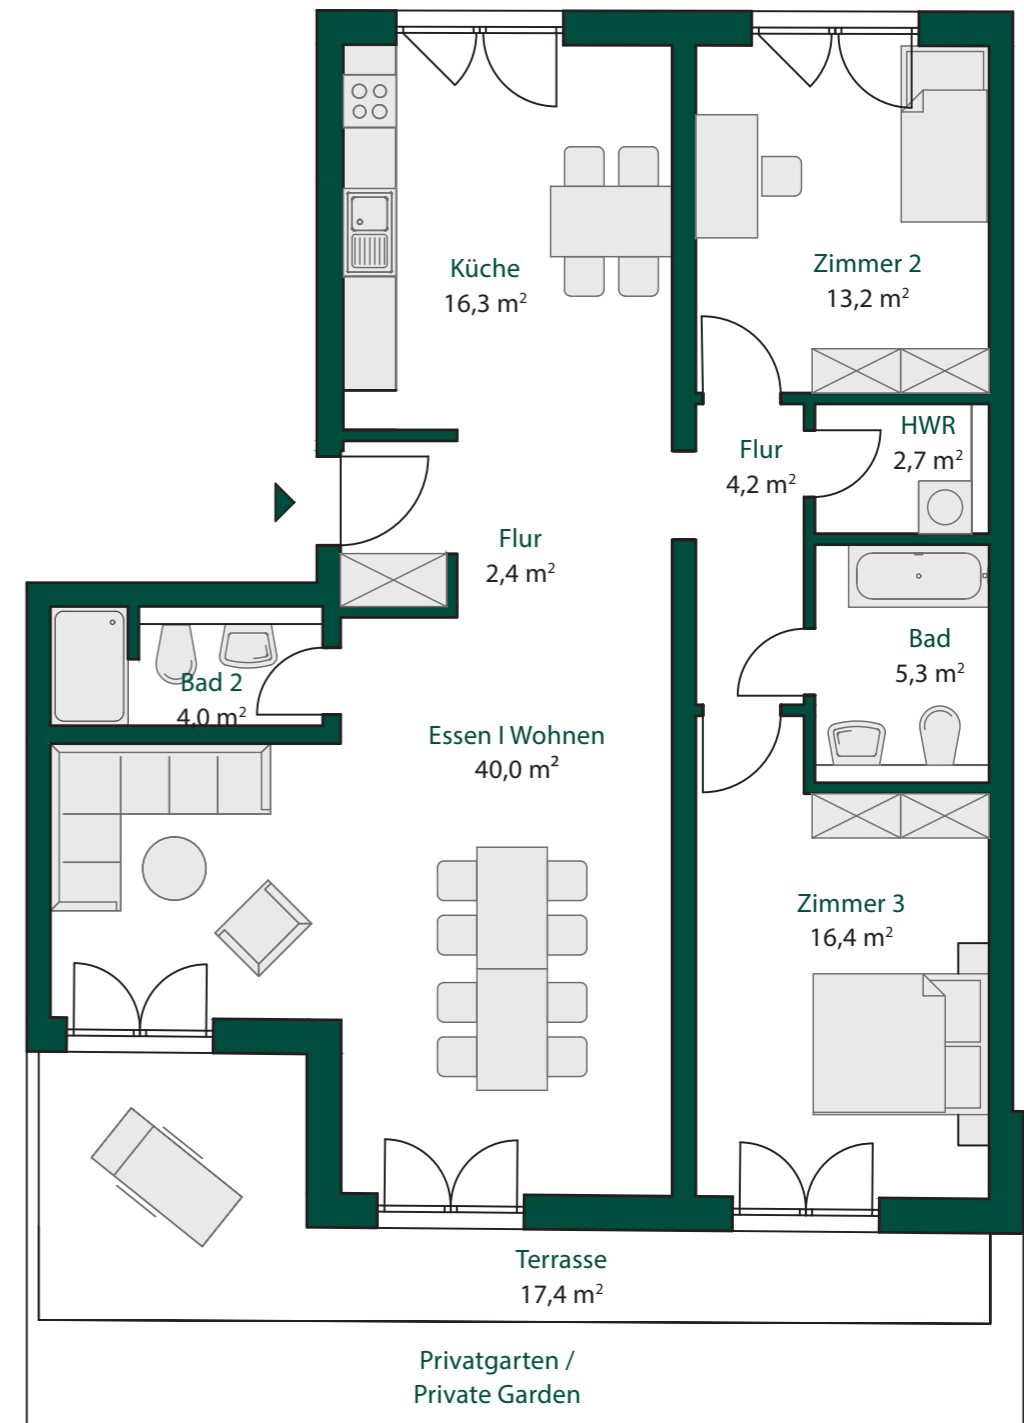

Die Terrasse wird zu 50 % in die Wohnfläche eingerechnet.