


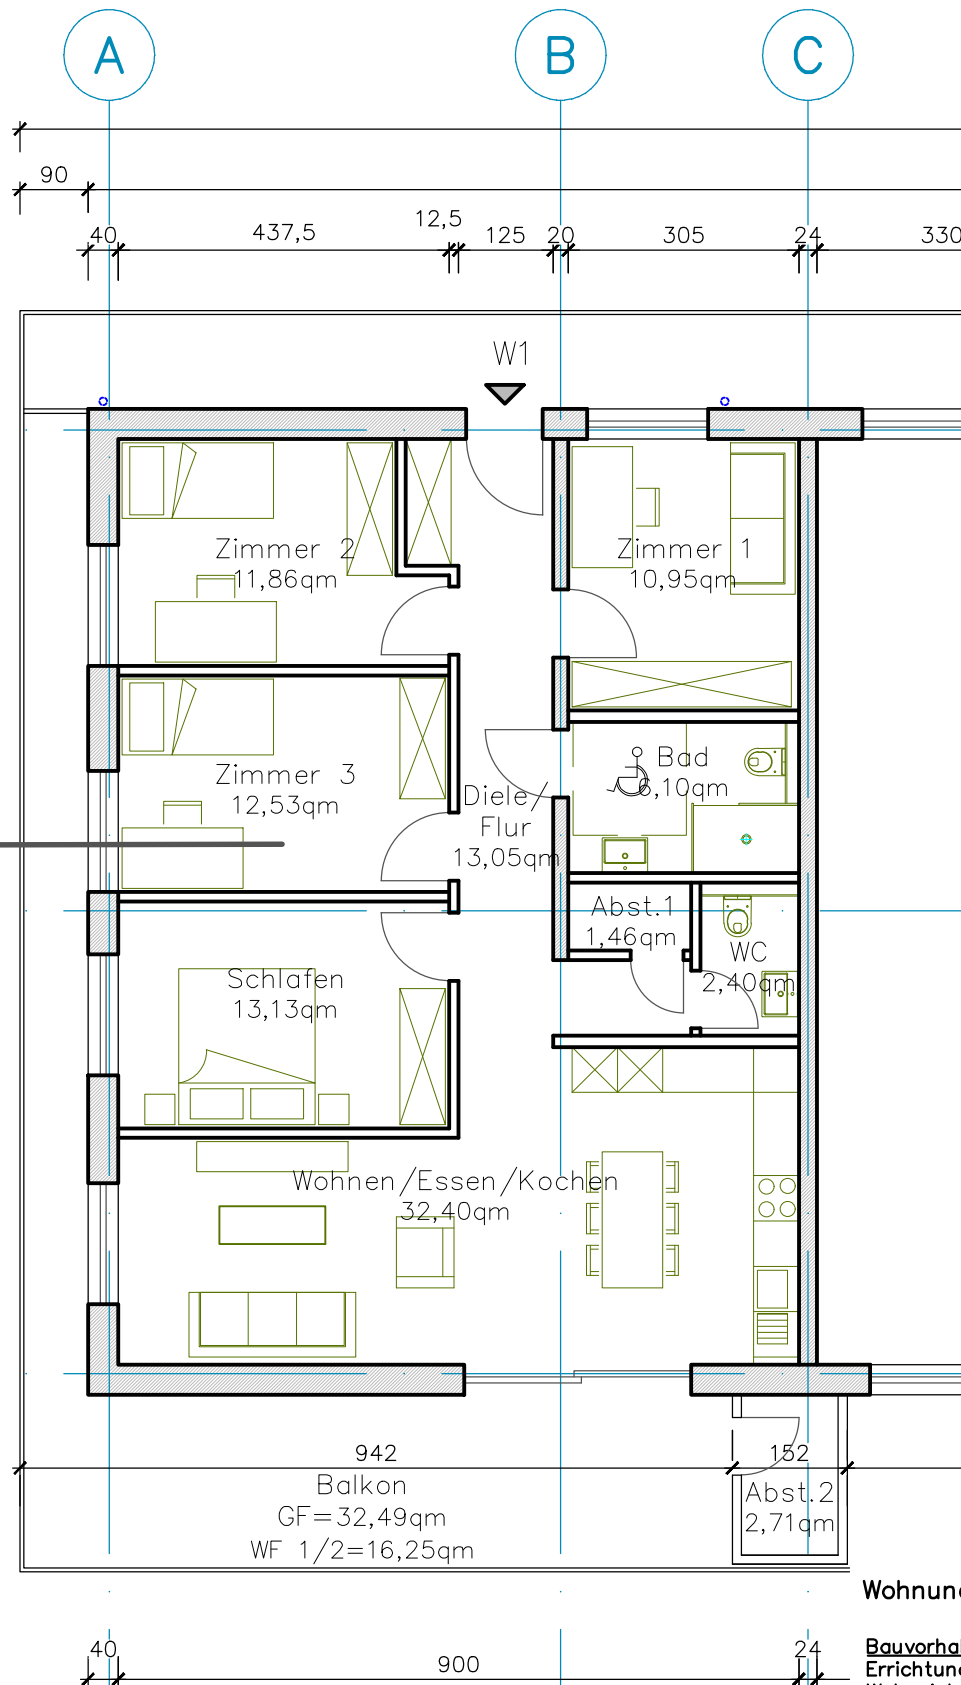

Wohnung 1

M1:100

1. Obergeschoss

Bauvorhaben:
Errichtung eines MFH mit 12
Wohneinheiten und Zahnarztpraxis
Waldeckstraße
79400 Kandern
Flst.-Nr.: 1757+1758+1760/3

Bauherrschaft:
Kammerer Projektbau GmbH
Am Breitenstein 15
79588 Efringen-Kirchen

Planverfasser:
Oliver Baumert
Dipl.Ing.Freier Architekt
Hauptstraße 48
79589 Binzen
Tel. 07621 798614
info@baumert-architektur.de
www.baumert-architektur.de

Binzen, den 18.02.2022 ms/gr