


Lageplan KMZ+, Bauteil A, 1. OG

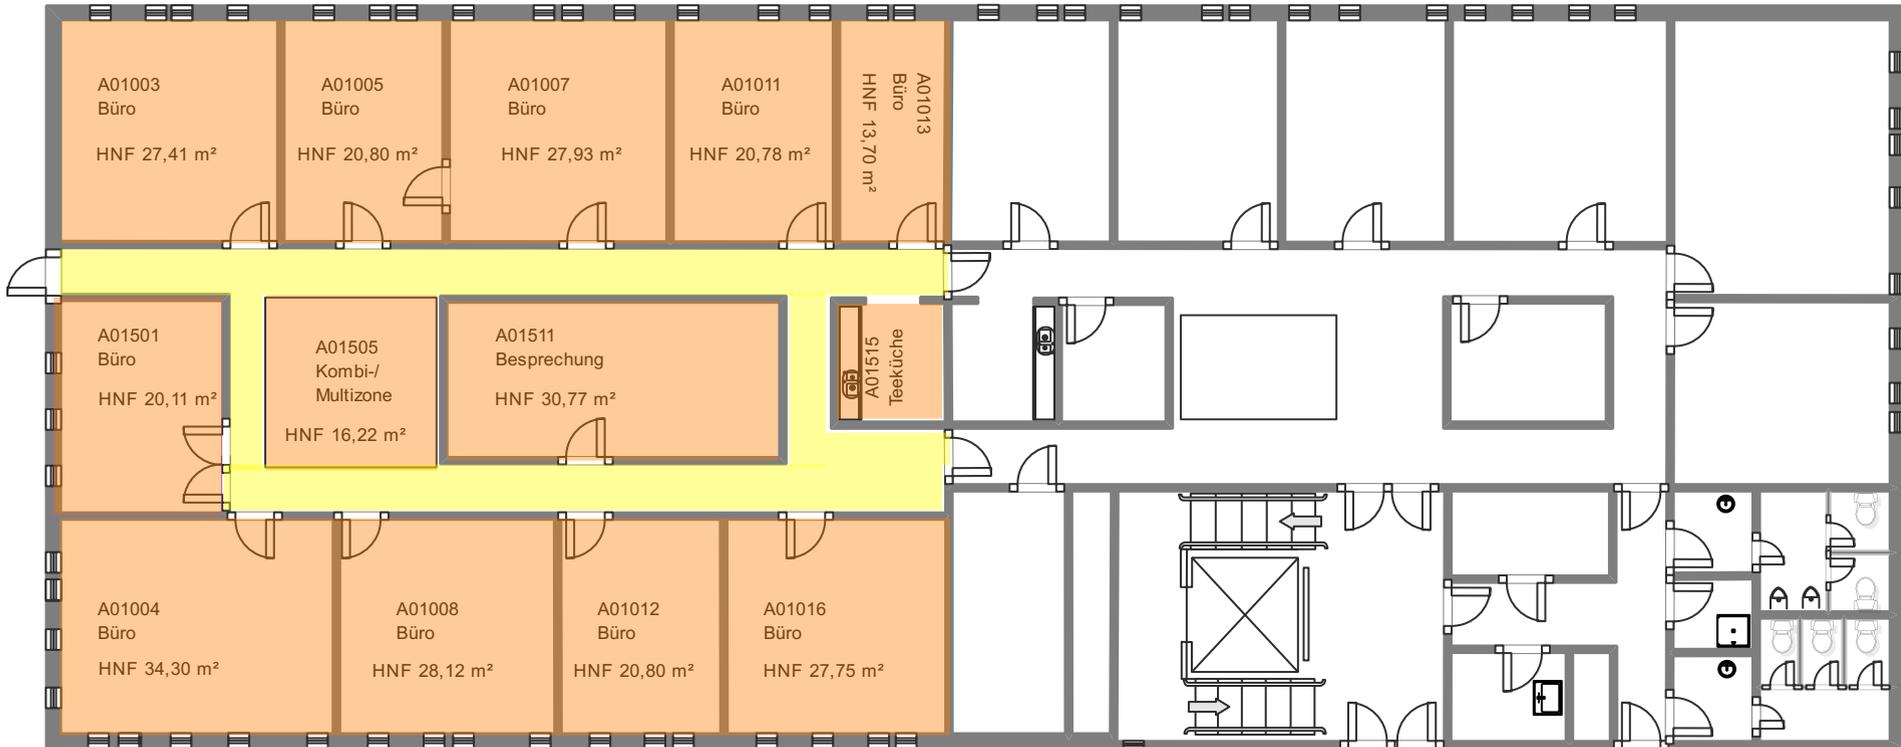

- Hauptnutzfläche: 297,030 m²
- Nebennutzfläche: 90,354 m²
- Nutzfläche Gesamt: 387,384 m²**

