




KELLERGESCHOSS M 1:100

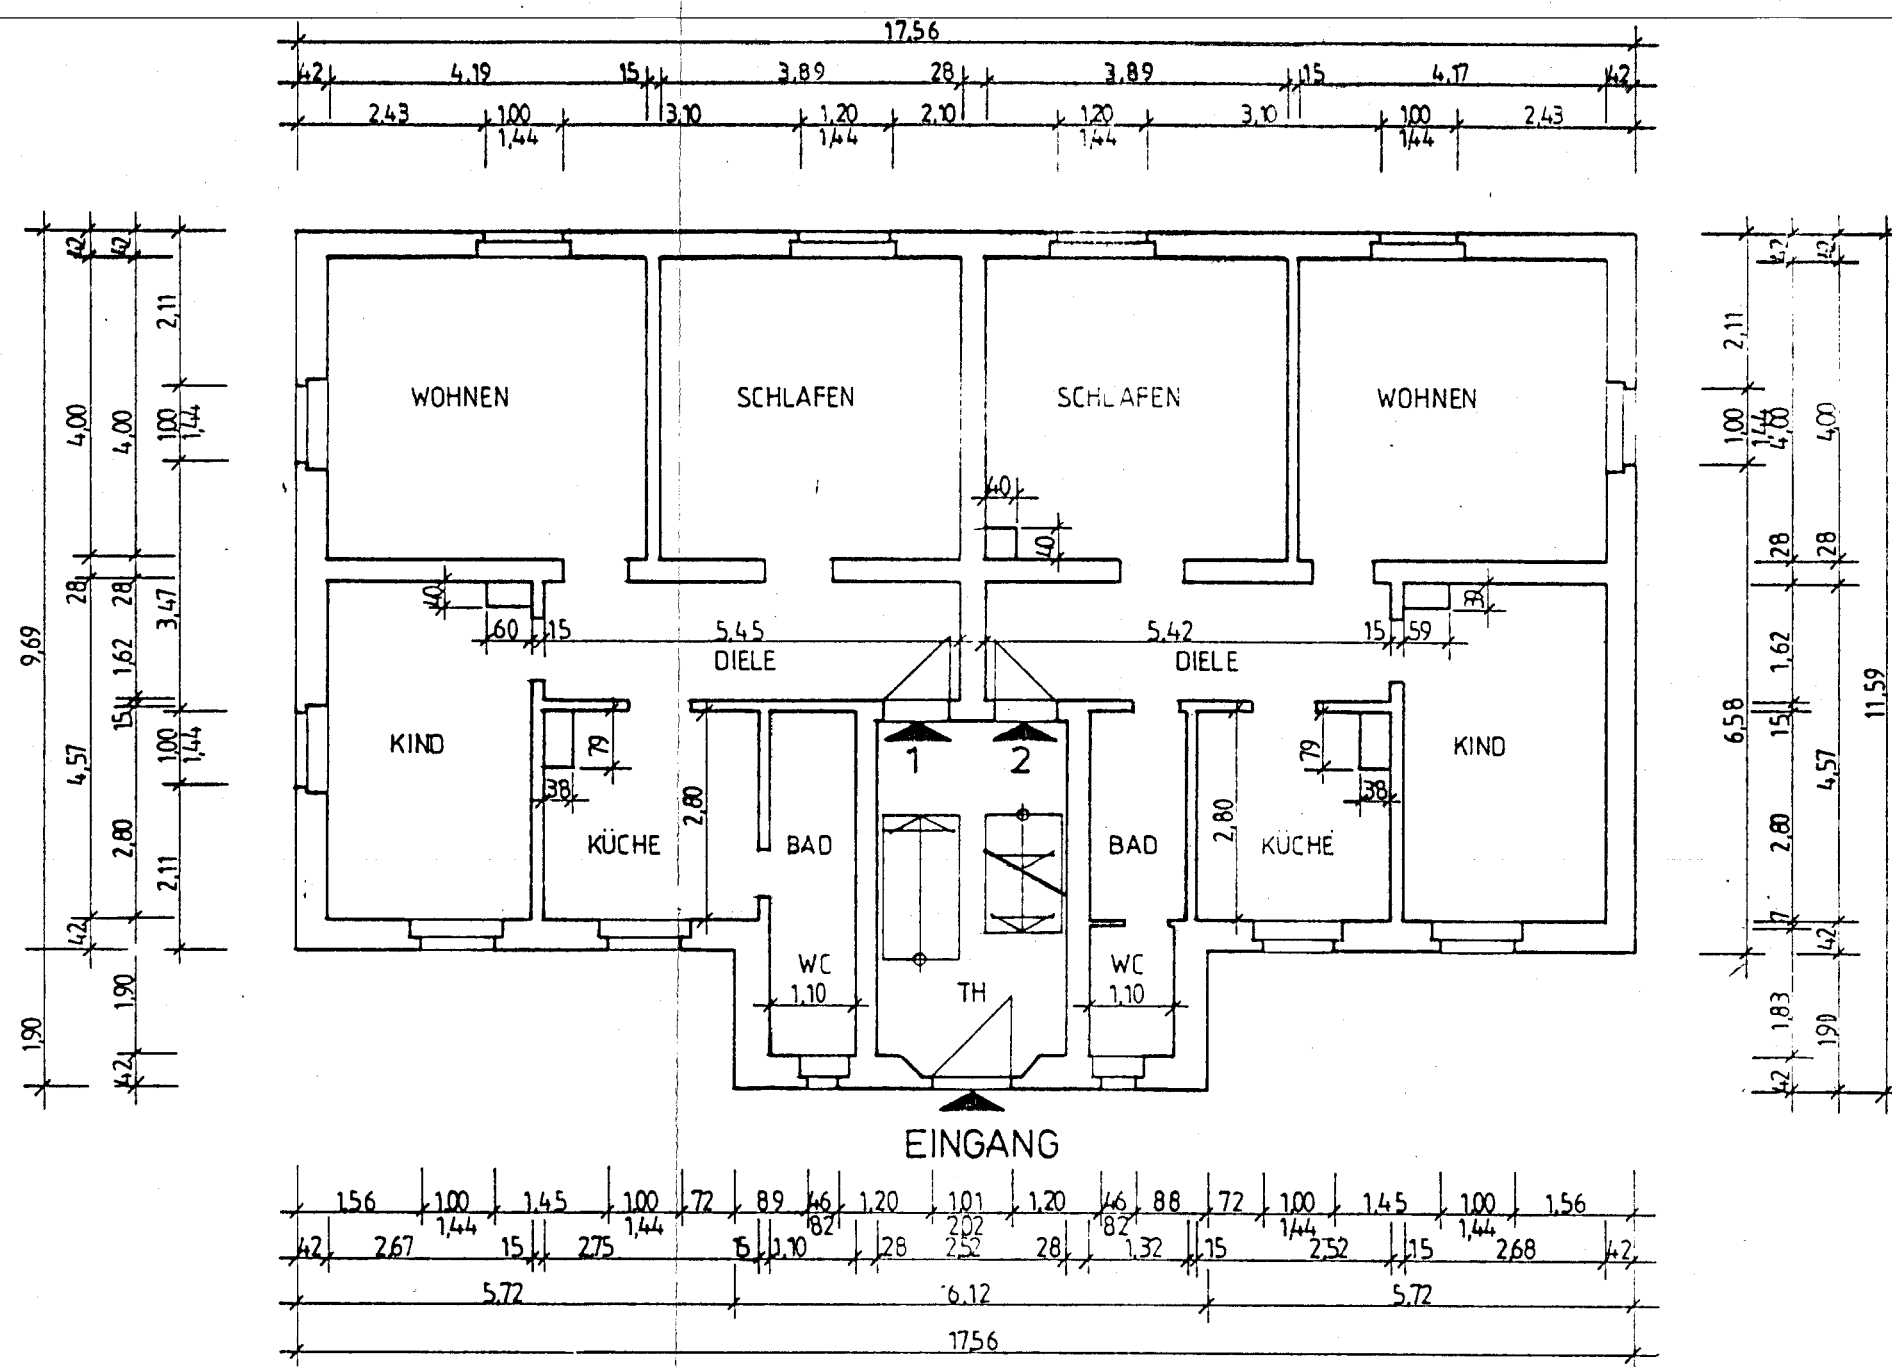


ERDGESCHOSS M 1:100

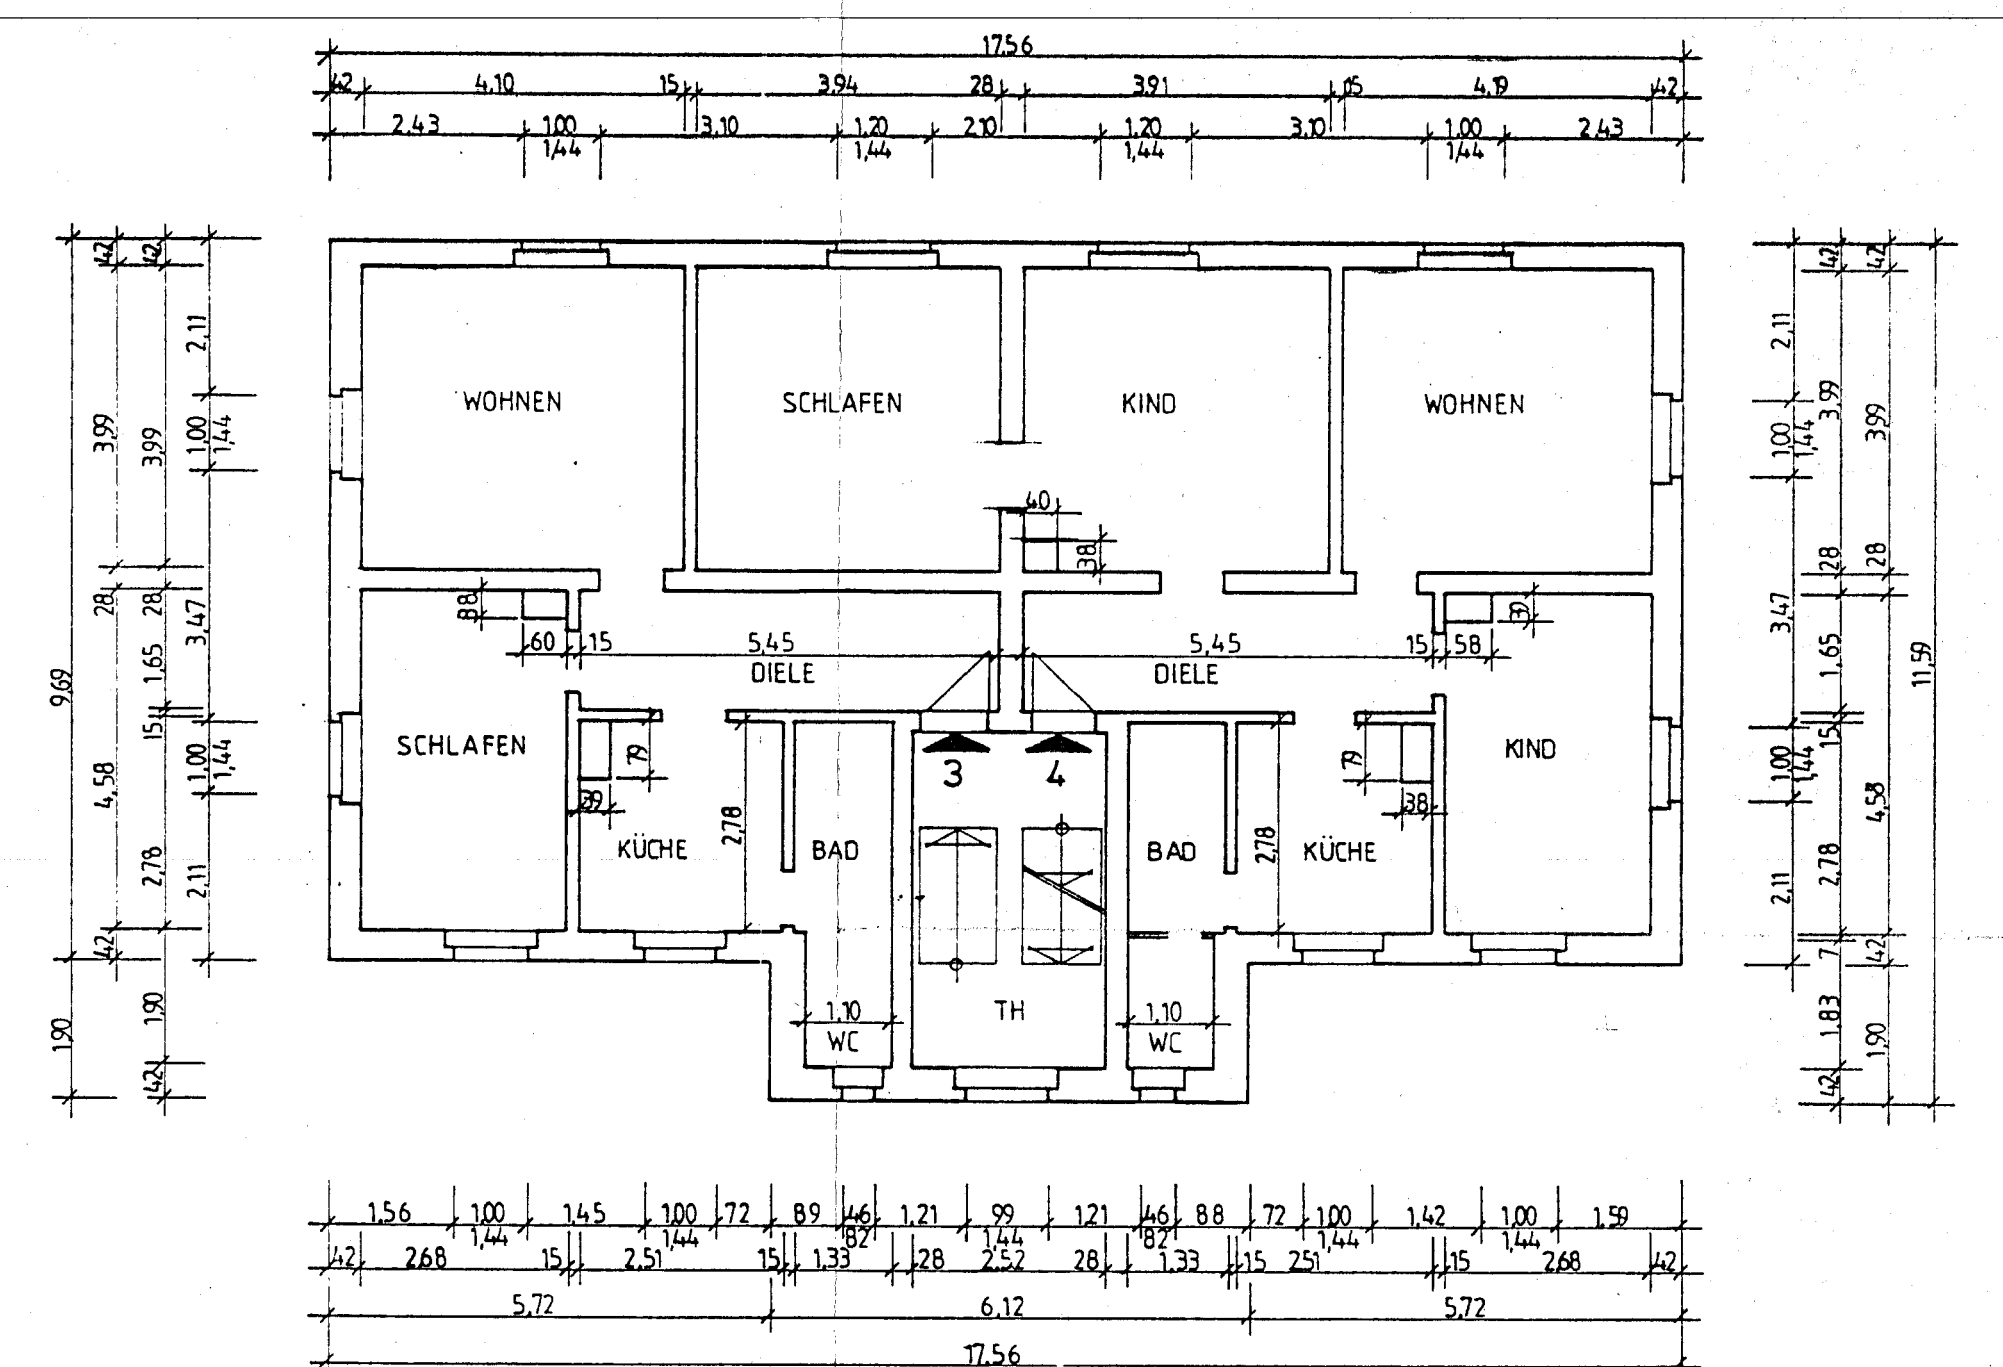

OBERGESCHOSS M 1:100

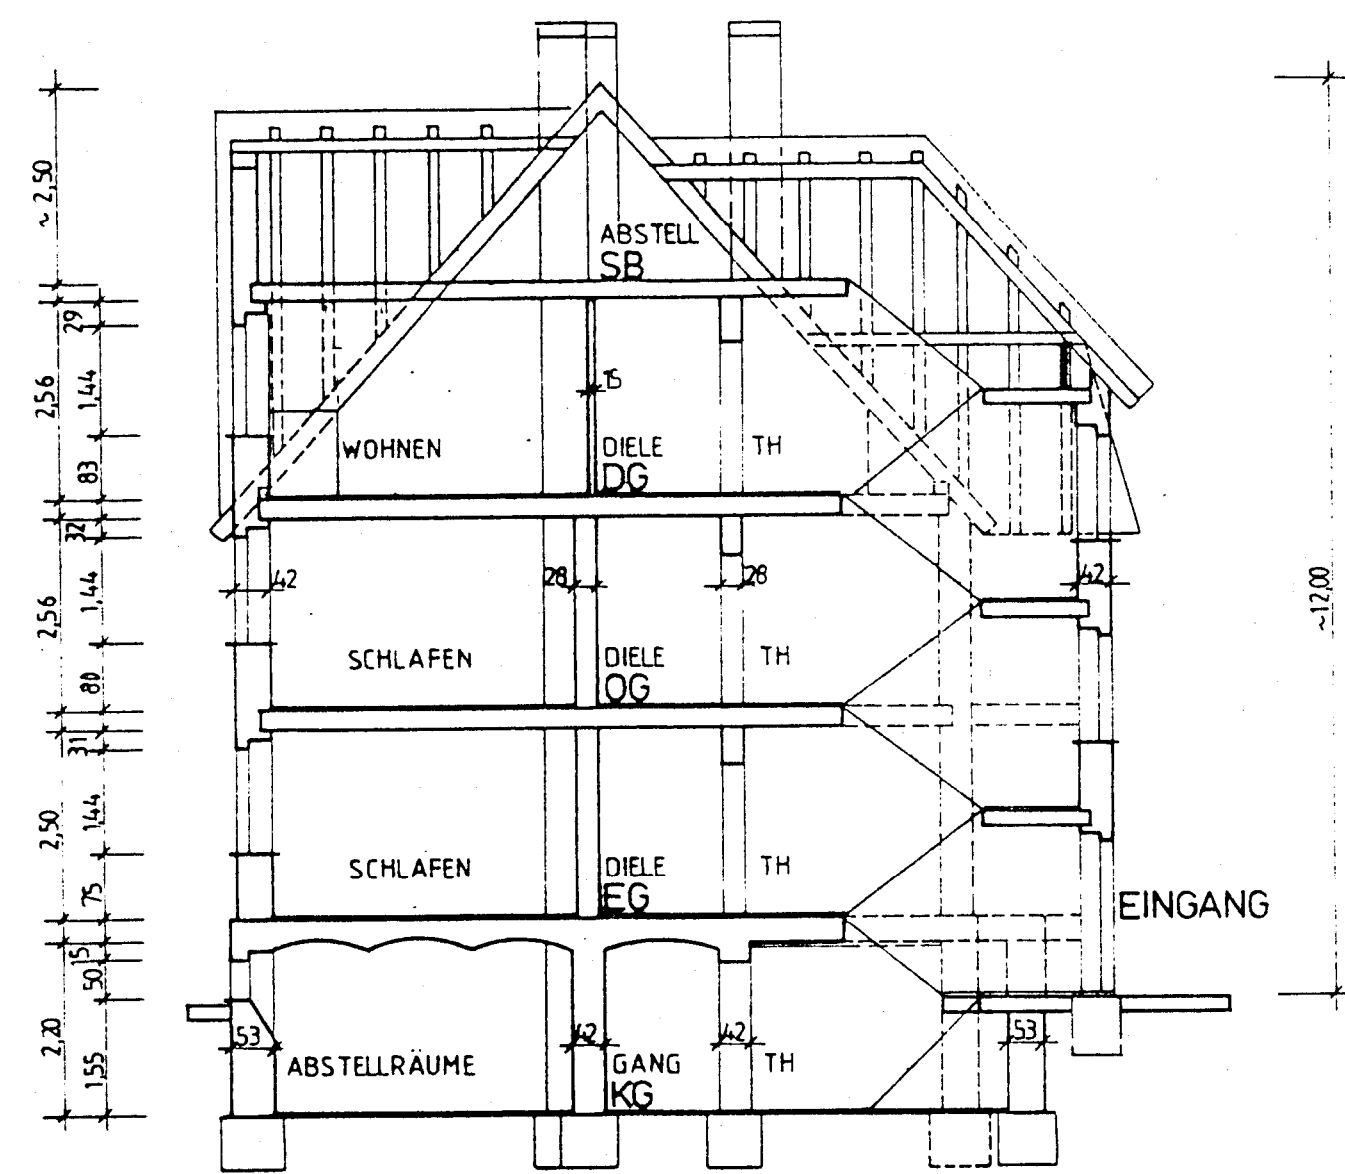

SCHNITT M 1:100

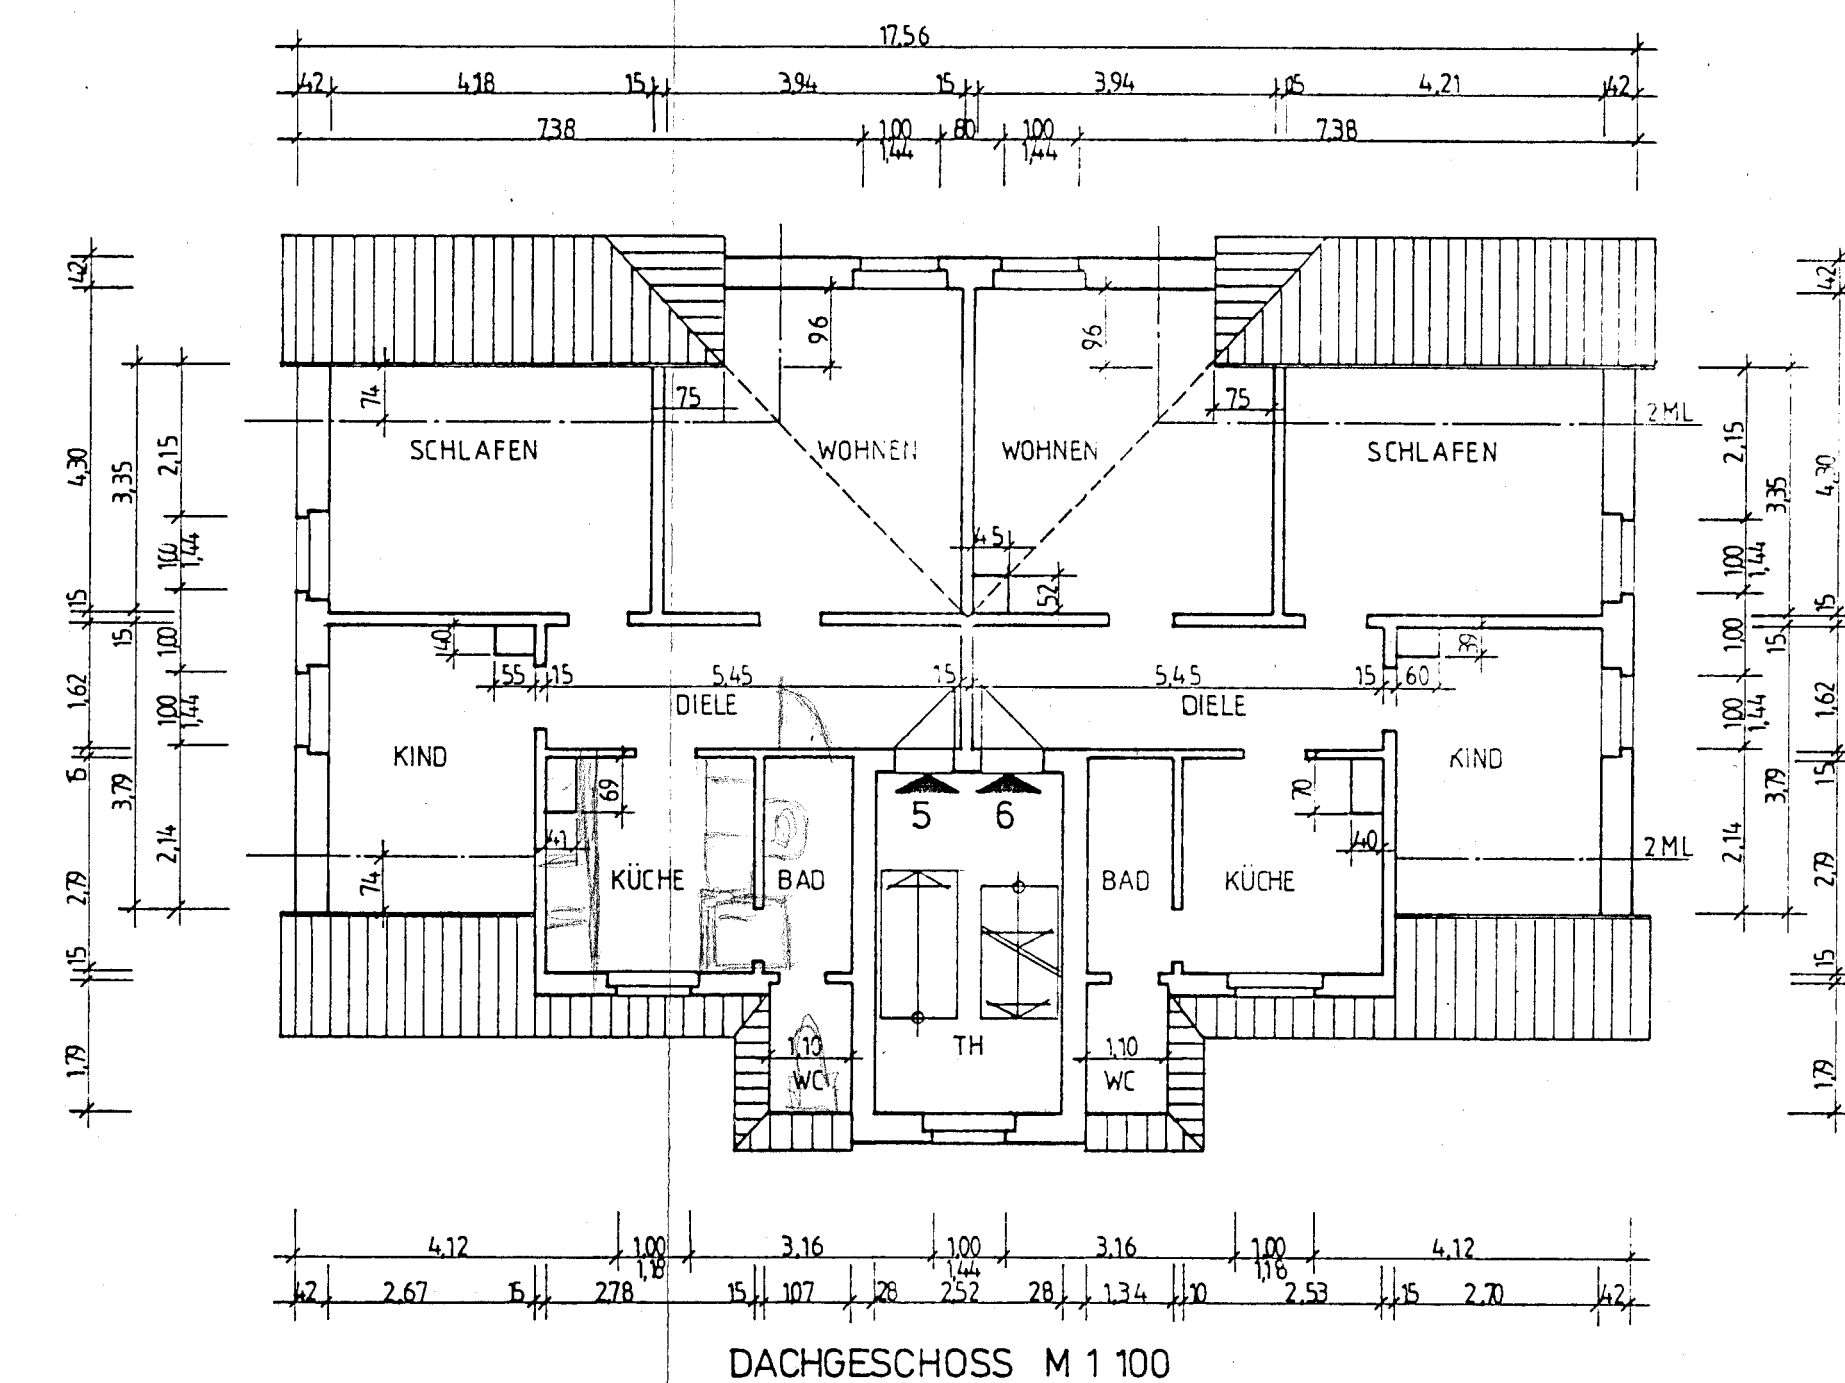

DACHGESCHOSS M 1:100

№ 7