
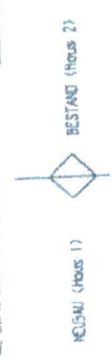


Aufteilungsplan gem. § 7 Abs. 2 Nr. 32 (2) 2
 des Wohnungseigentumsgesetzes vom 15.03.1951
 zur Bescheinigung vom ... 12. 97
 Az. 65300484

Landratsamt Leipziger Land
 Bauordnungsamt
 i.A. *W.M.*

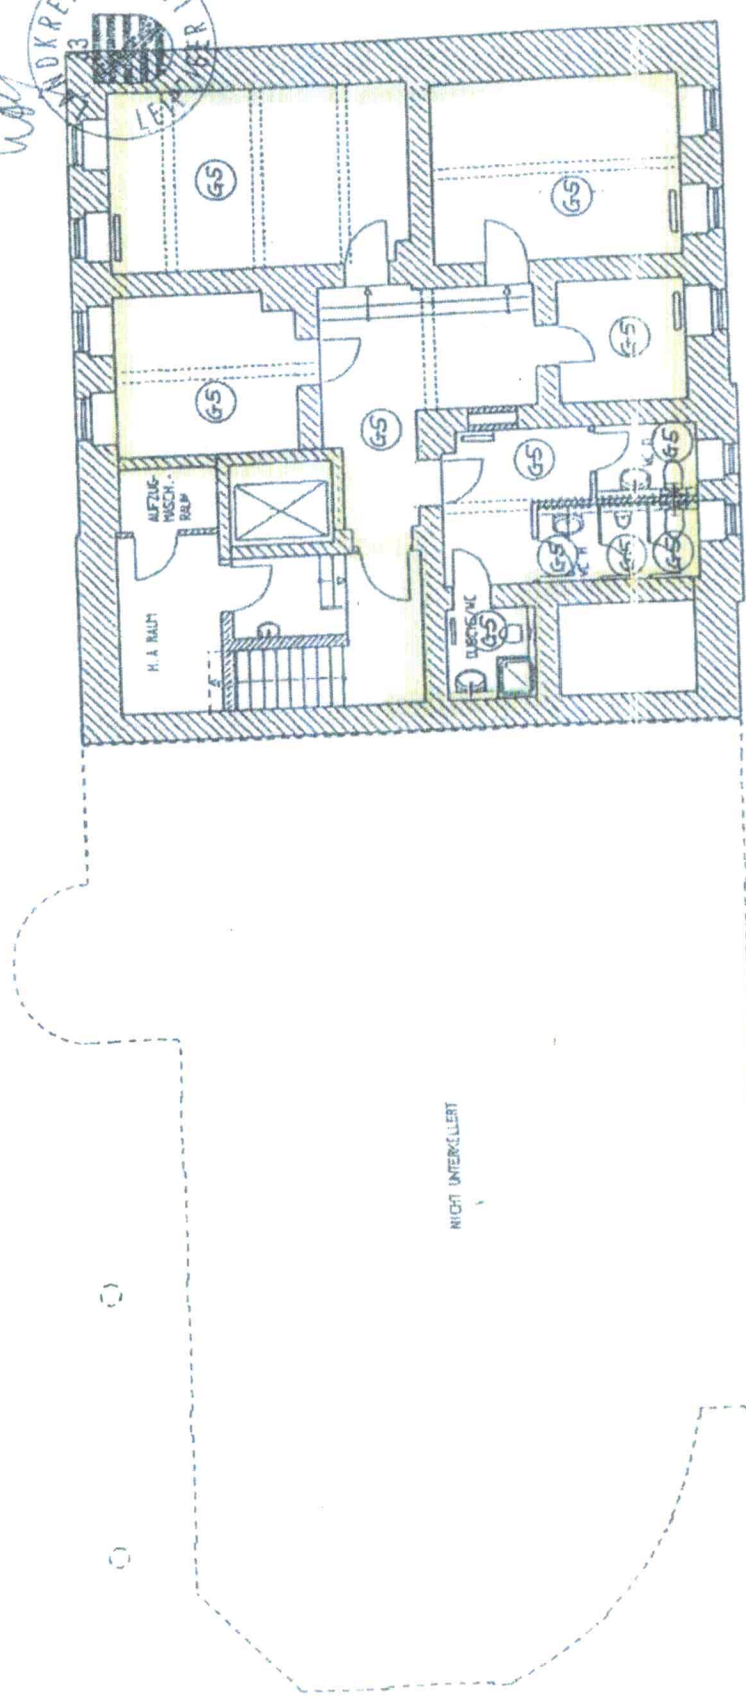

MARKTARKADEN-Markranstädt
 Haus I/II Grundriß Untergeschoß

M 1:100

02 Juni 1997

