




Flurstück: 165

Flur: 5

Gemarkung: Eringerfeld

Rüthener Straße, Geseke

Erstellt: 05.11.2019

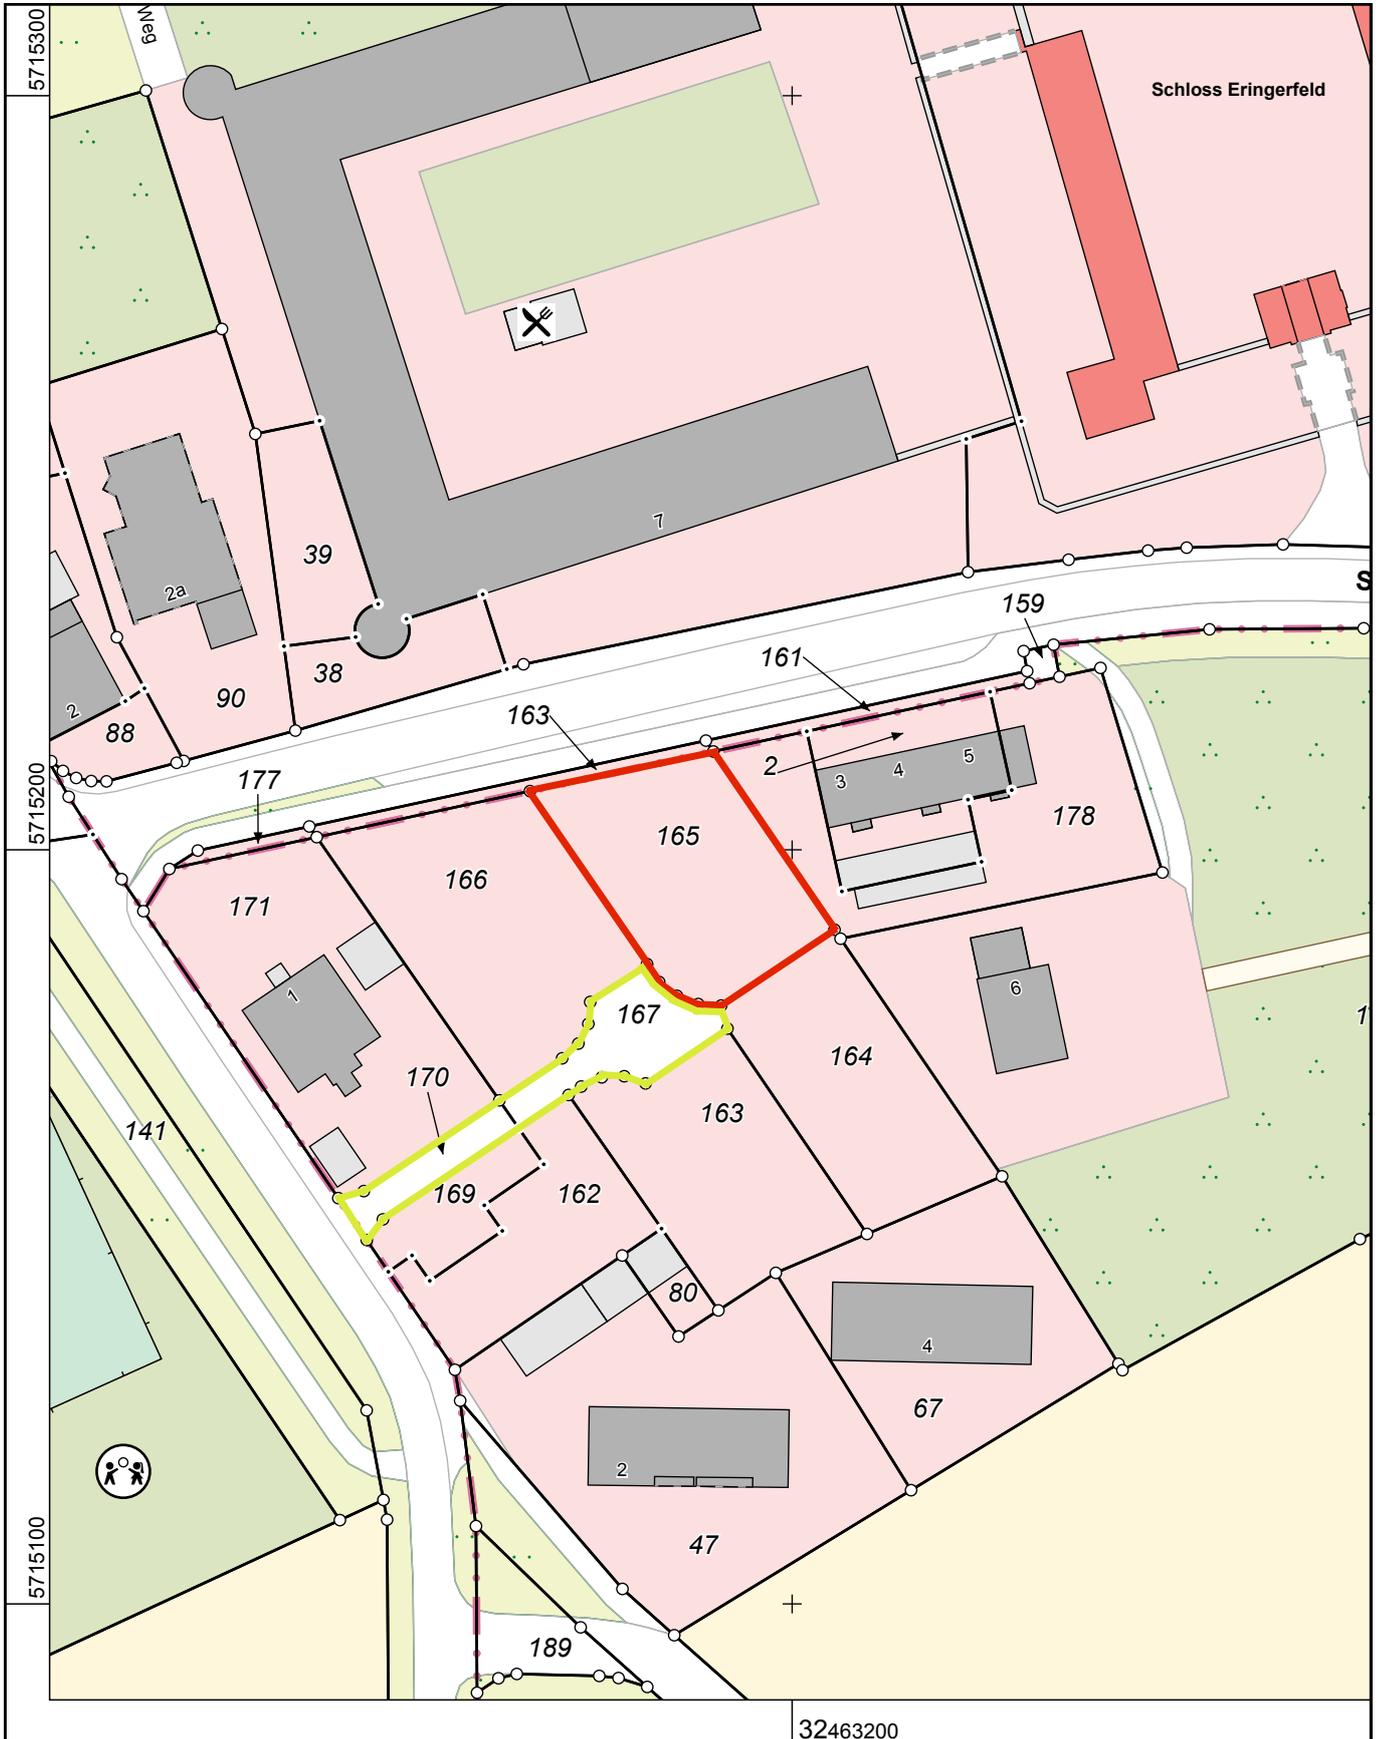

Maßstab 1 : 1000

10 20 30 40 50 Meter

Die Nutzung dieses Auszuges ist im Rahmen des § 11 (1) DVOzVermKatG NRW zulässig. Zuwiderhandlungen werden nach § 27 VermKatG NRW verfolgt.