



SEITENANSICHT

4 G

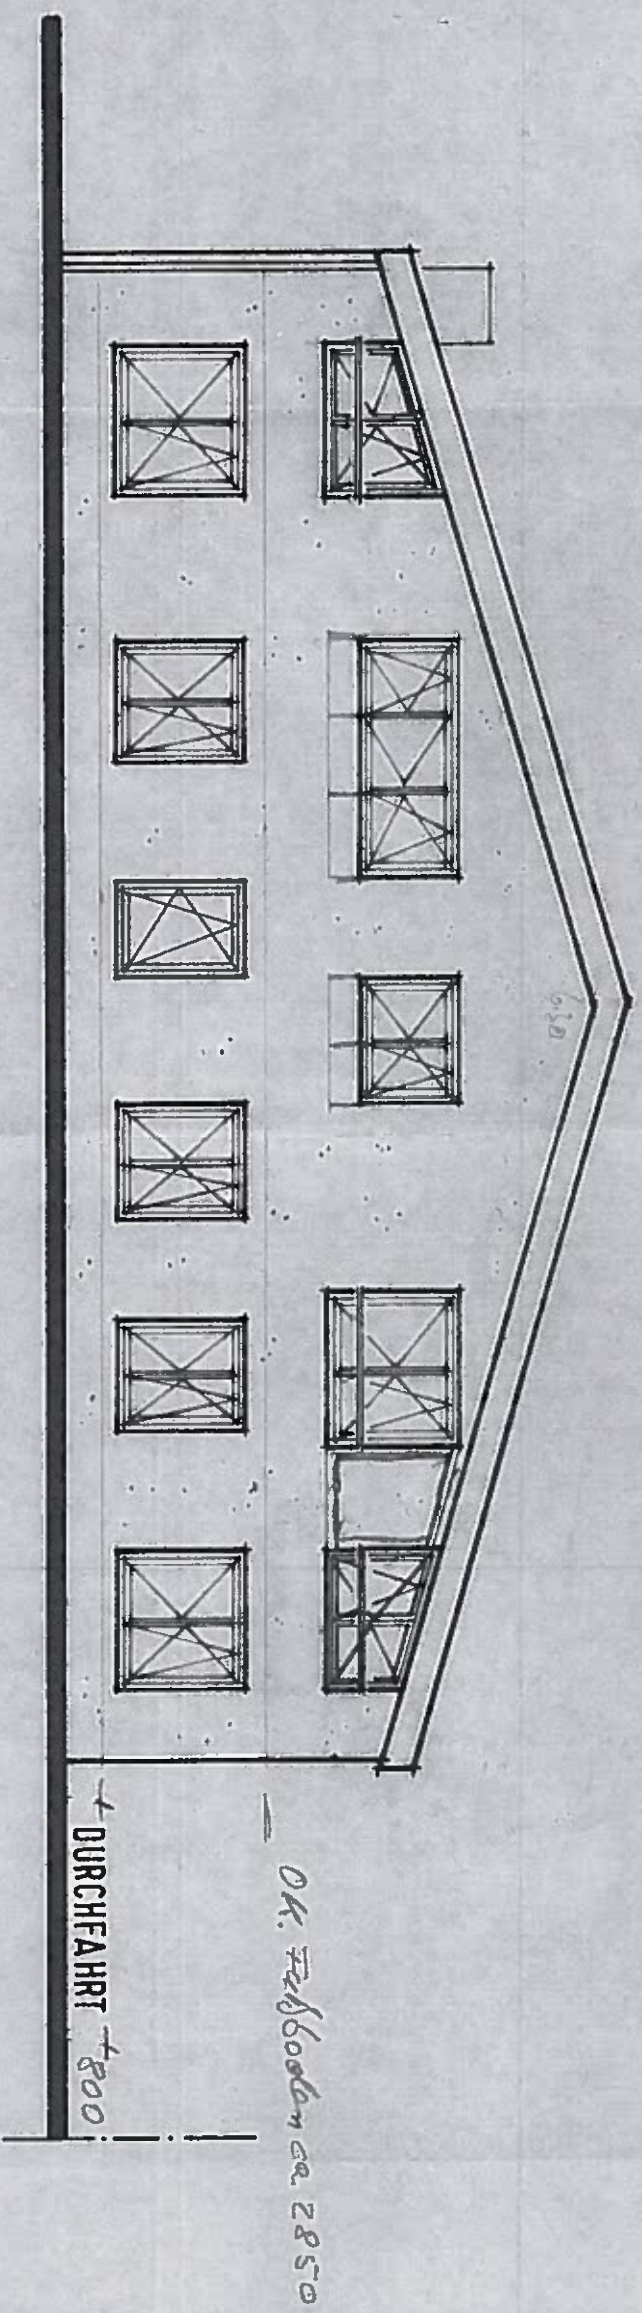


GIEBELANSICHT STRASSE

SEITENANSICHT


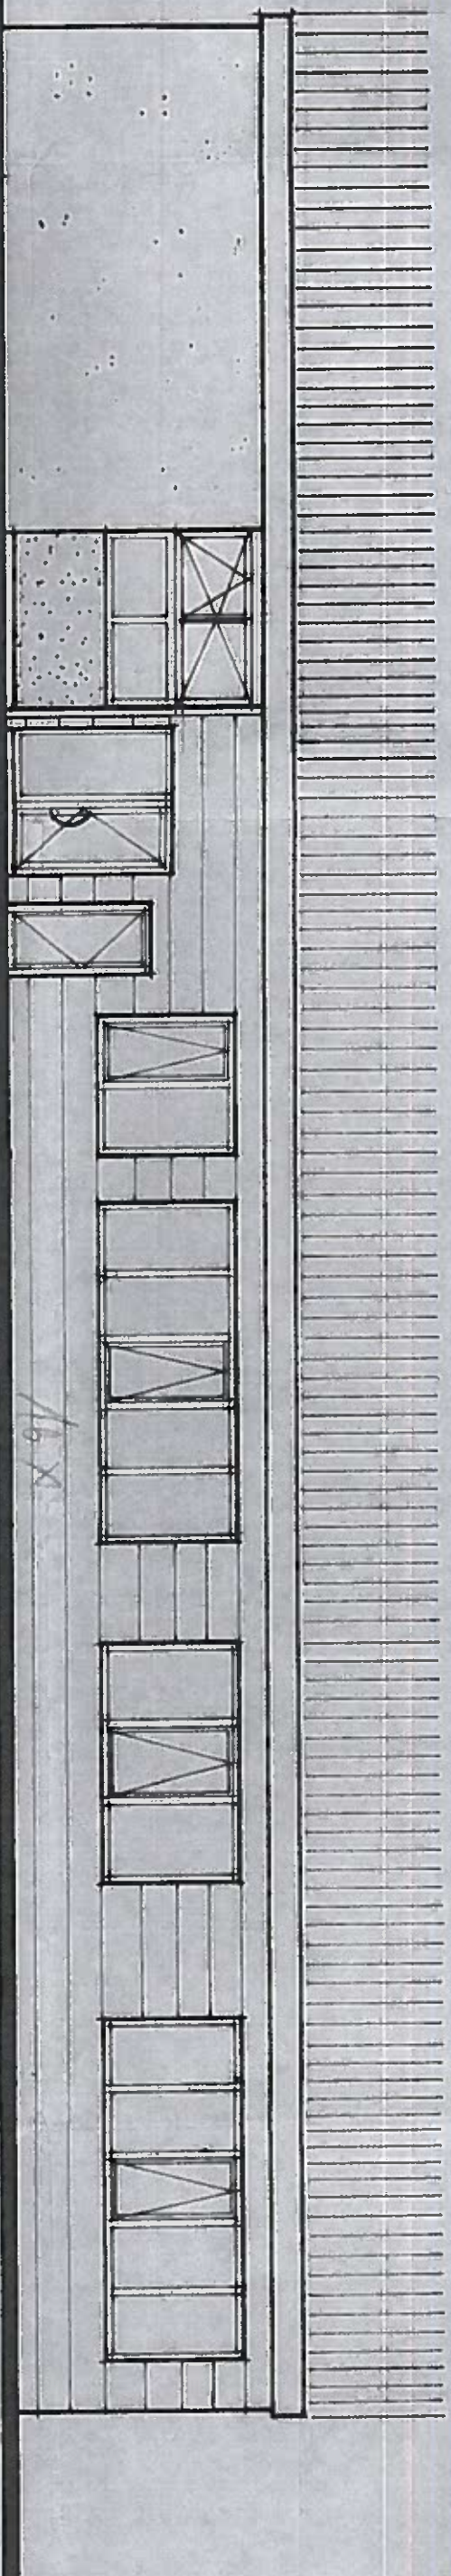


4
5

1/6 X

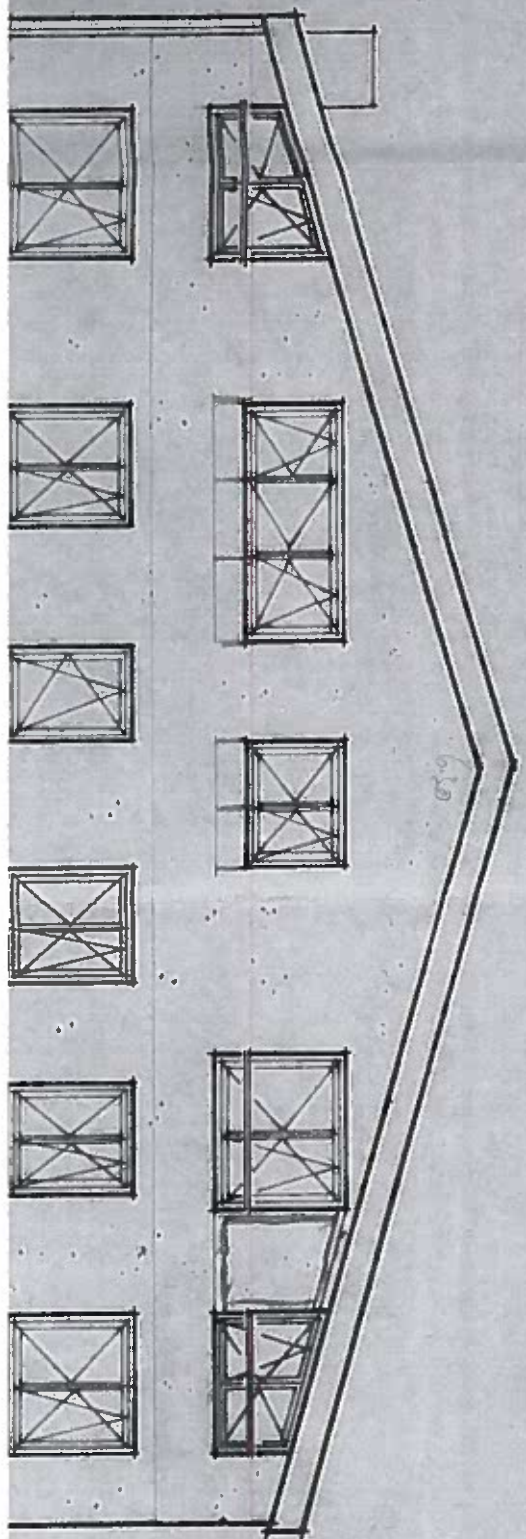


OK. Fußboden ca 2850

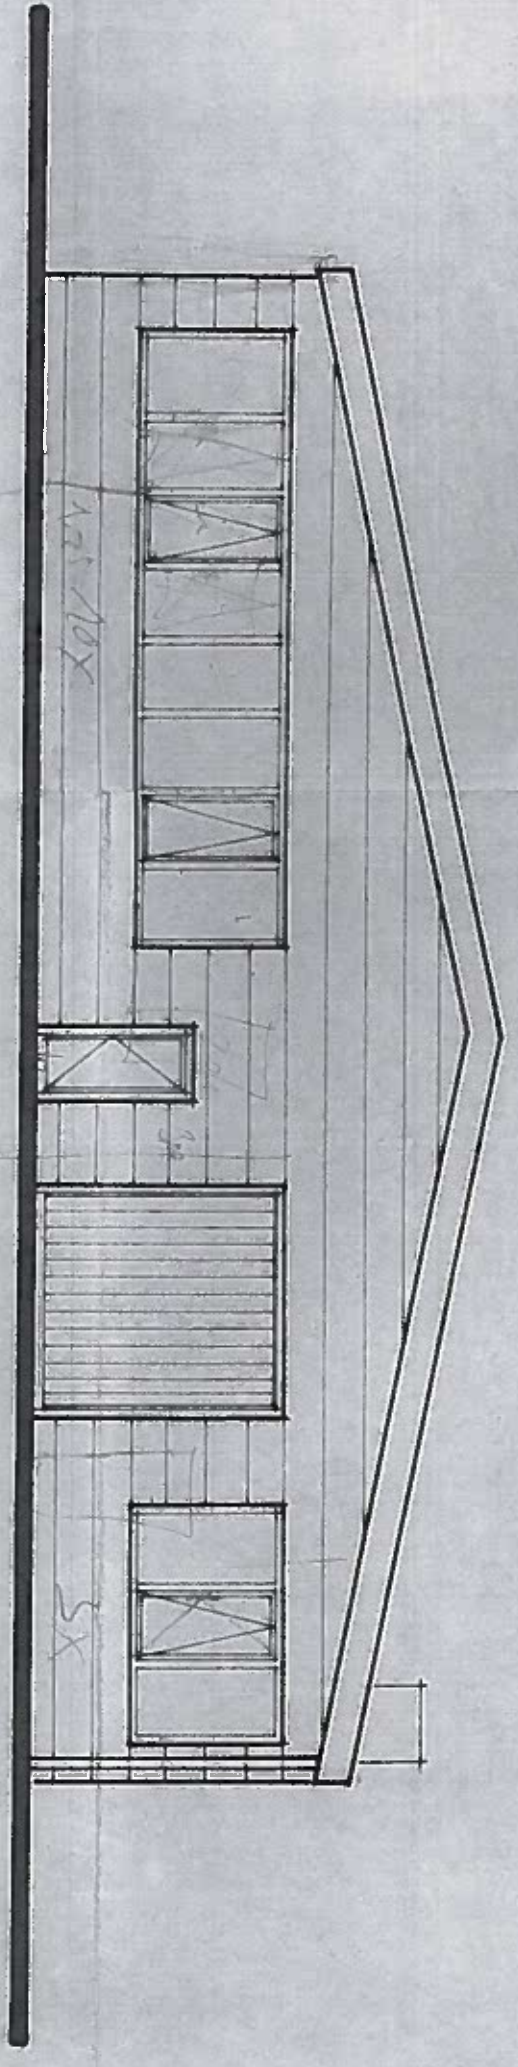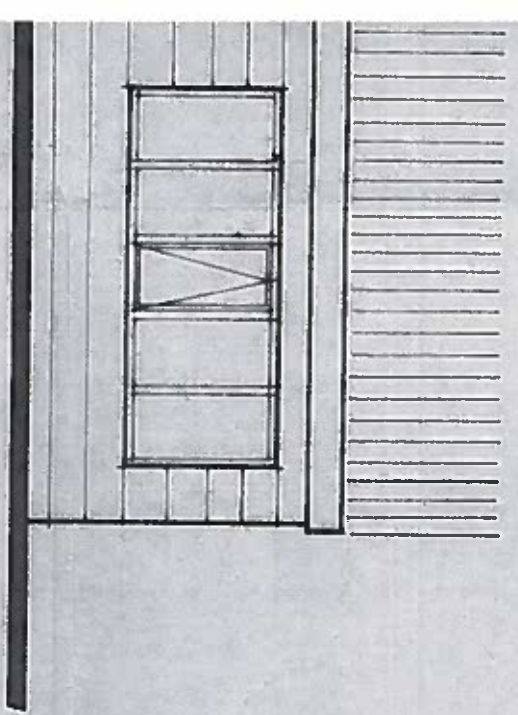


GIEBELANSICHT HOFSEITE

Gebäude mit einem Giebel und einem Hof
enthalten in der Zeichnung
Tischchen und Stühle
12.11.89
12.11.89

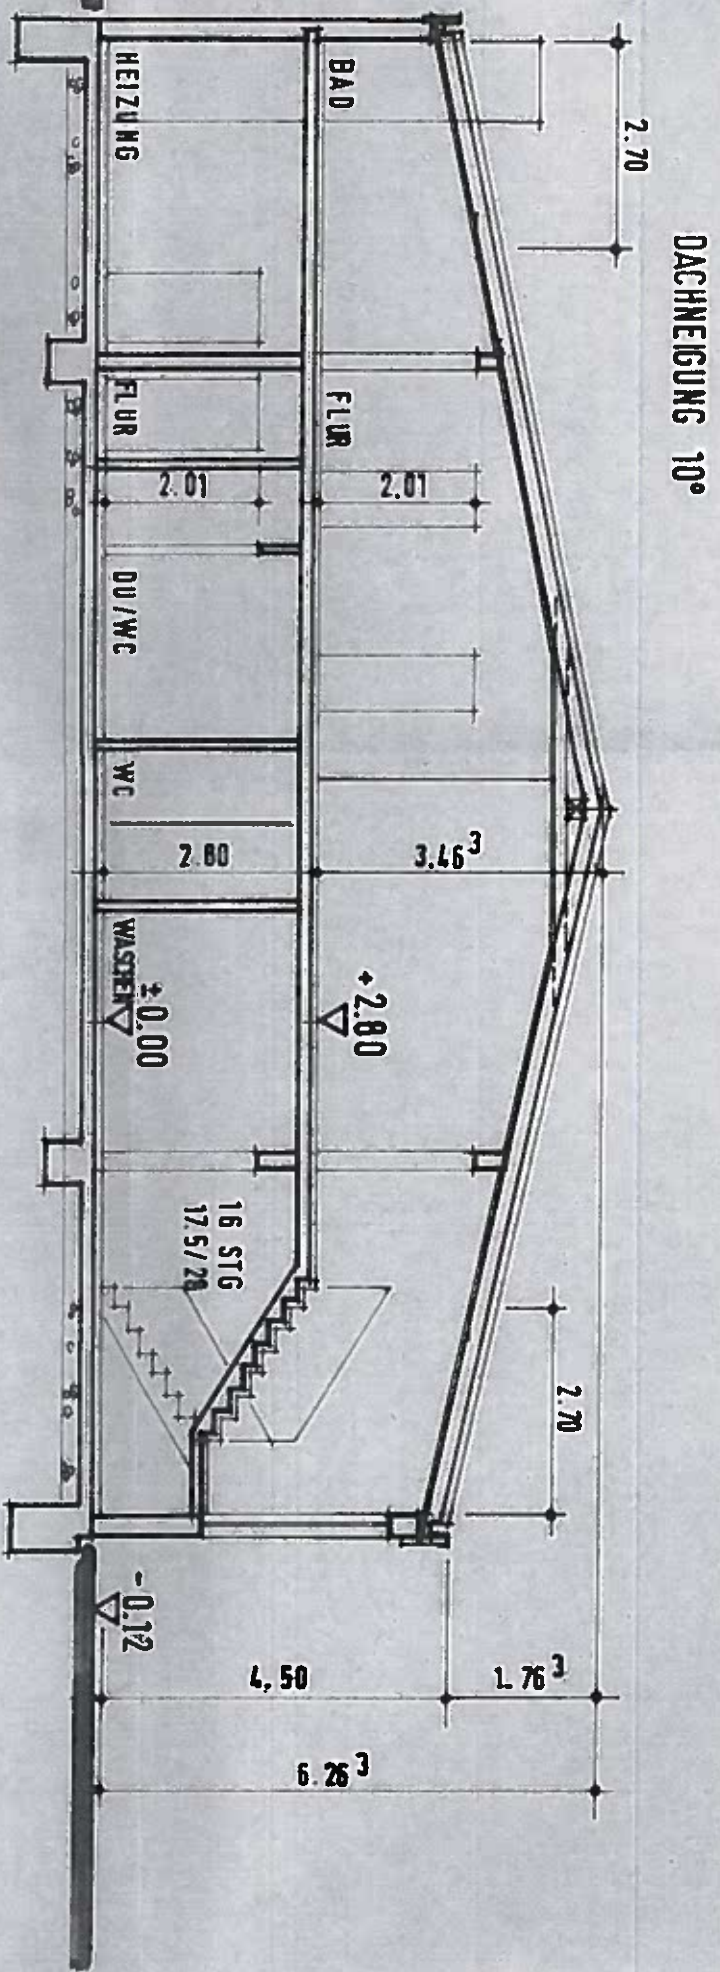

SCHNITT A-A

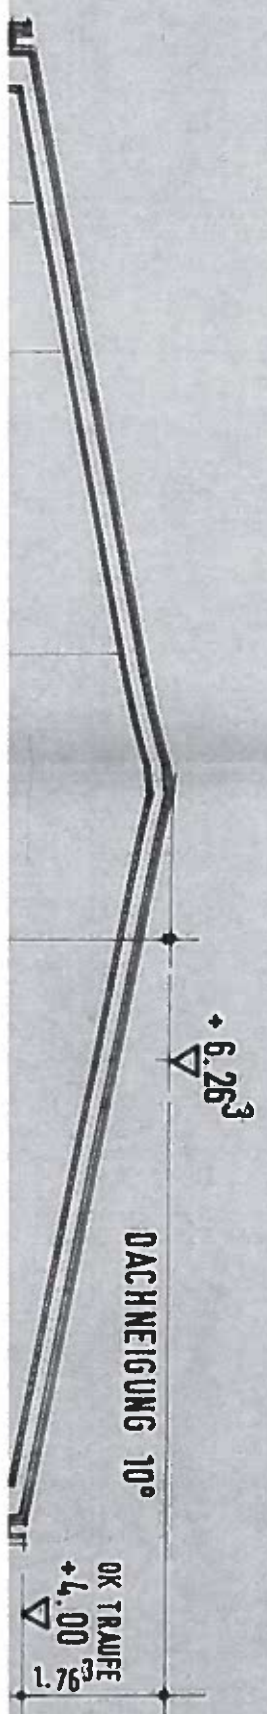

Genehmigt mit dem im Beyschein Nr. 630/189
enthaltenen Auftragsplan.

13.11.89

Der Stadtdirektor
Baukommission
im Auftrage

[Signature]



SCHNITT B-B

13.1

NEUBAU EINES WERKSTÄTTG
UND EINER WOHNUNG IN TRO

M 1/100
SCHNITTE

KÖLN

BAUHERR:
RICHARD KEPPLINGER
PAULINENWEG 2
5000 KÖLN 90

**ARCI
FRIE
ARCI
PAU
5000
TEL.**