


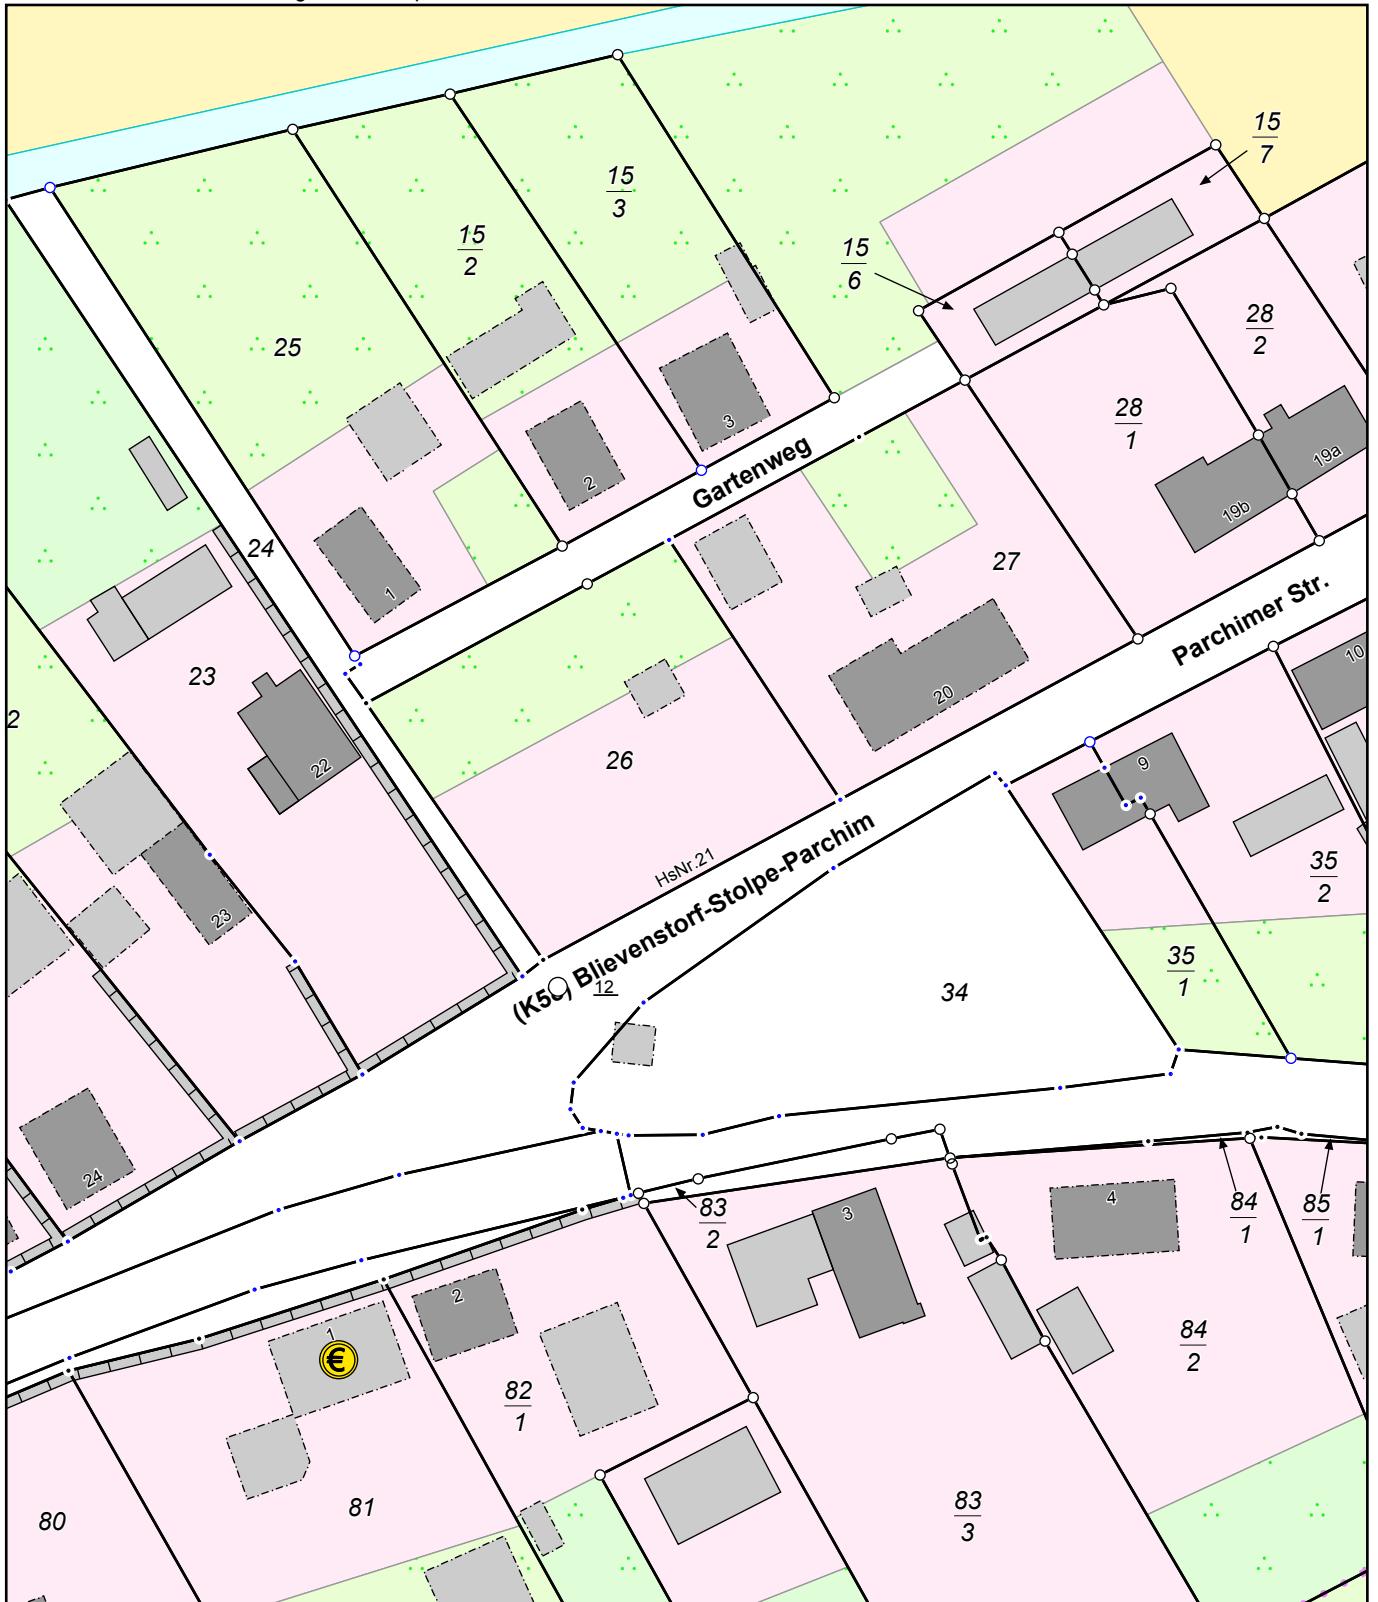

Erstellt am 12.02.2020

Gemarkung: Stolpe (13 1194)  
Flur: 2  
Flurstück: 26  
Hinweis: Flurneuordnung "BOV "Stolpe""

Gemeinde: Stolpe (13 0 76 129)  
Landkreis Ludwigslust-Parchim  
Lage: Parchimer Str. 21



0 10 20 30 Meter

Maßstab 1:1000