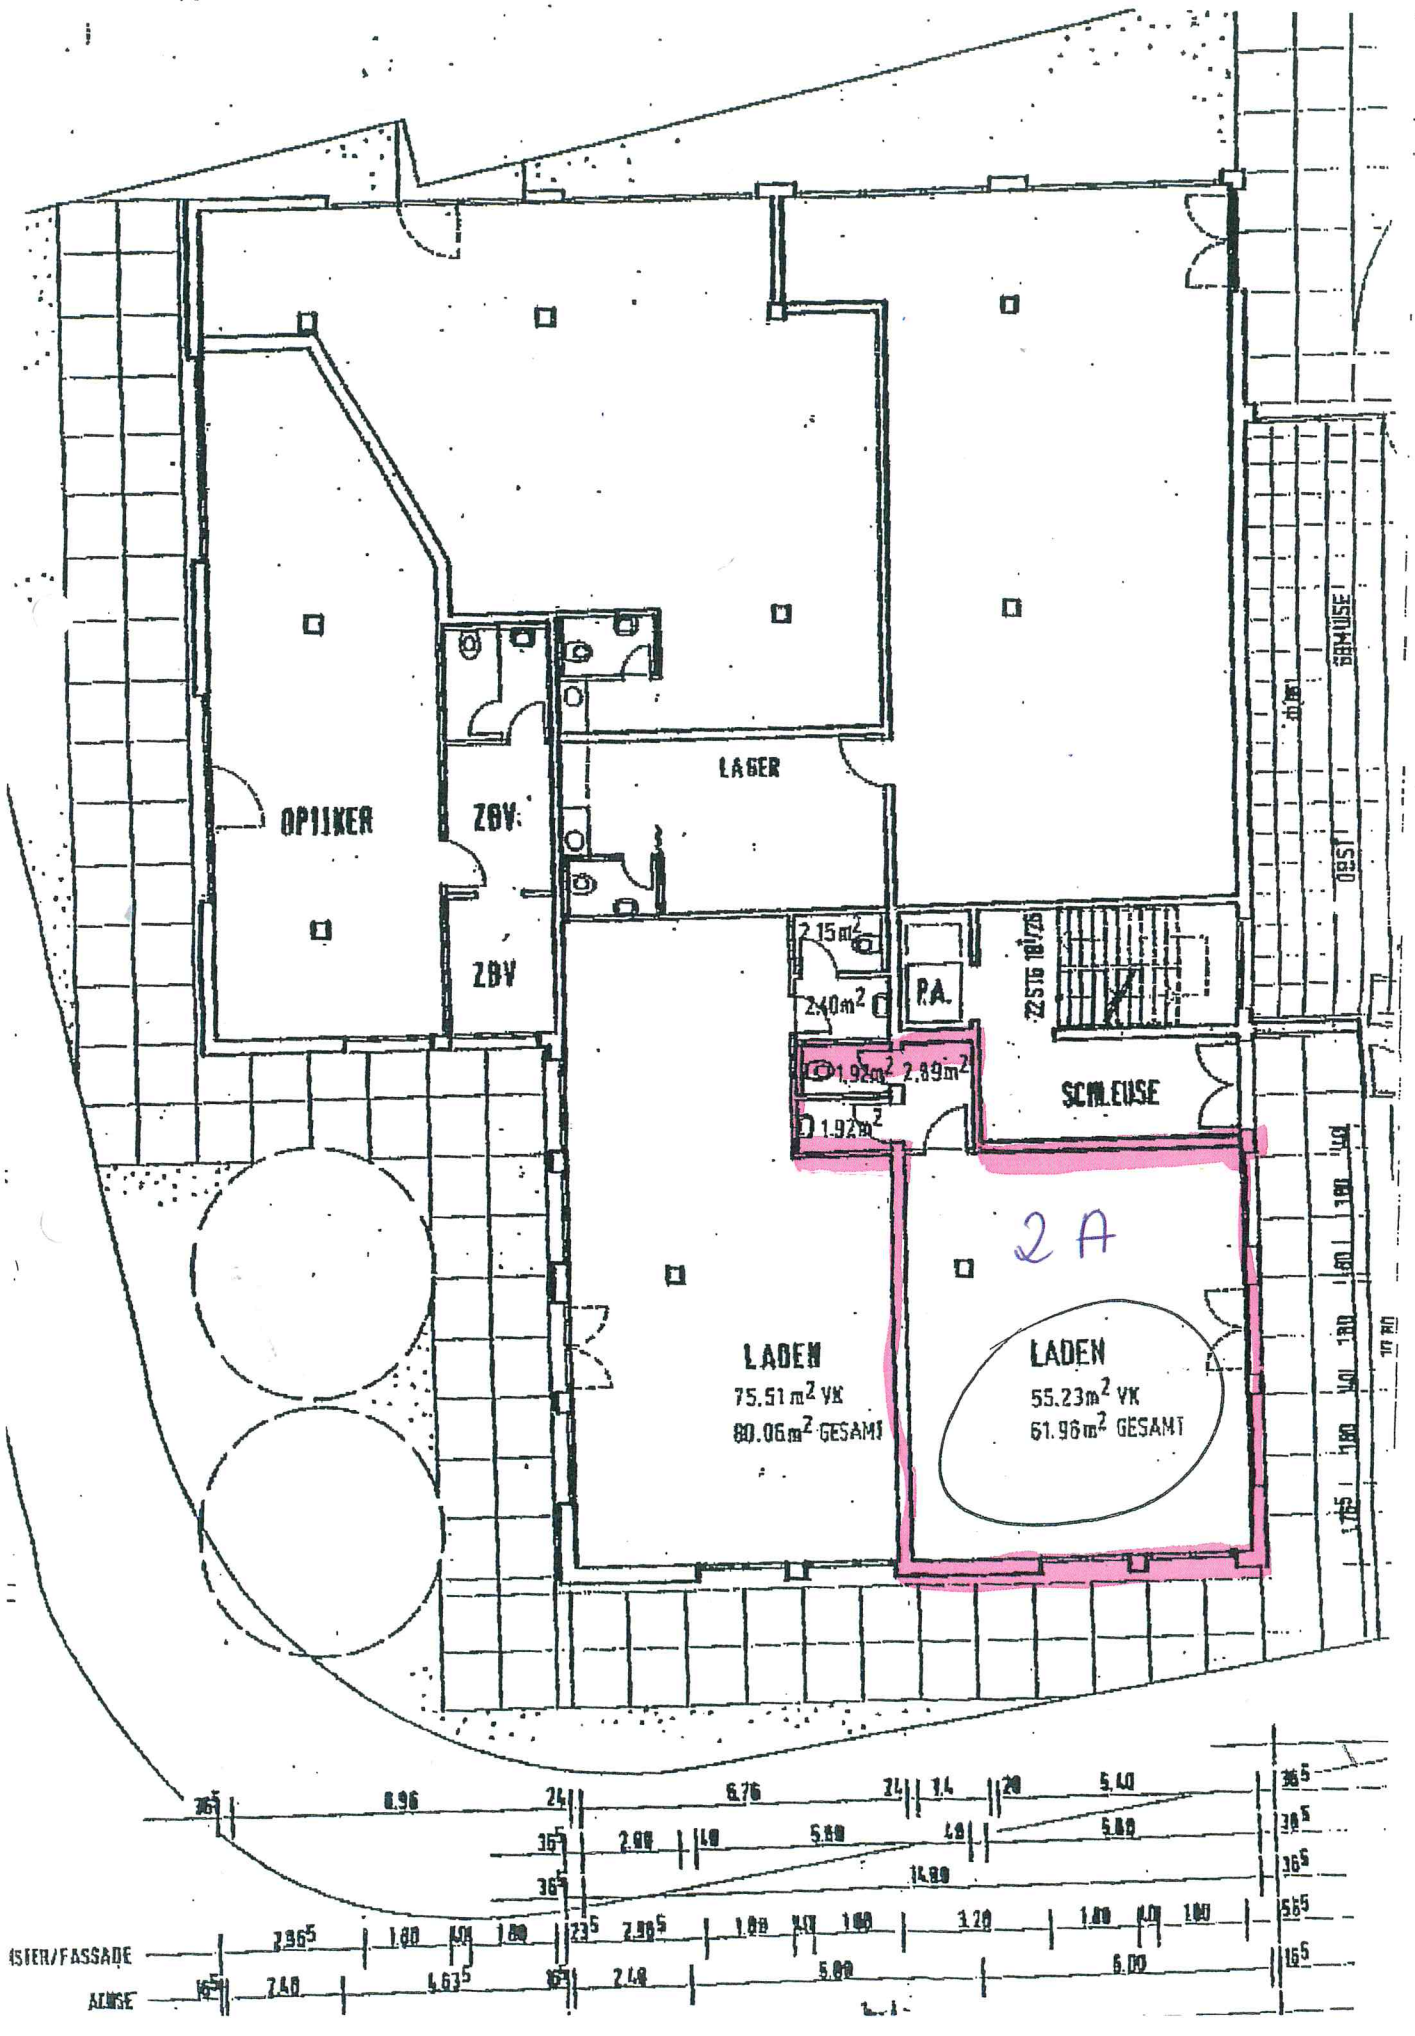
OPTIKER
ZBV
ZBV
LAGER
2.15m²
2.40m²
P.A.
1.92m²
2.89m²
1.92m²
SCHLEUSE
2A
LADEN
75.51 m² VK
80.06m² GESAMT
LADEN
55.23m² VK
61.96m² GESAMT
GEMÜSE
OBST
ISIER/FASSADE
ANSE