


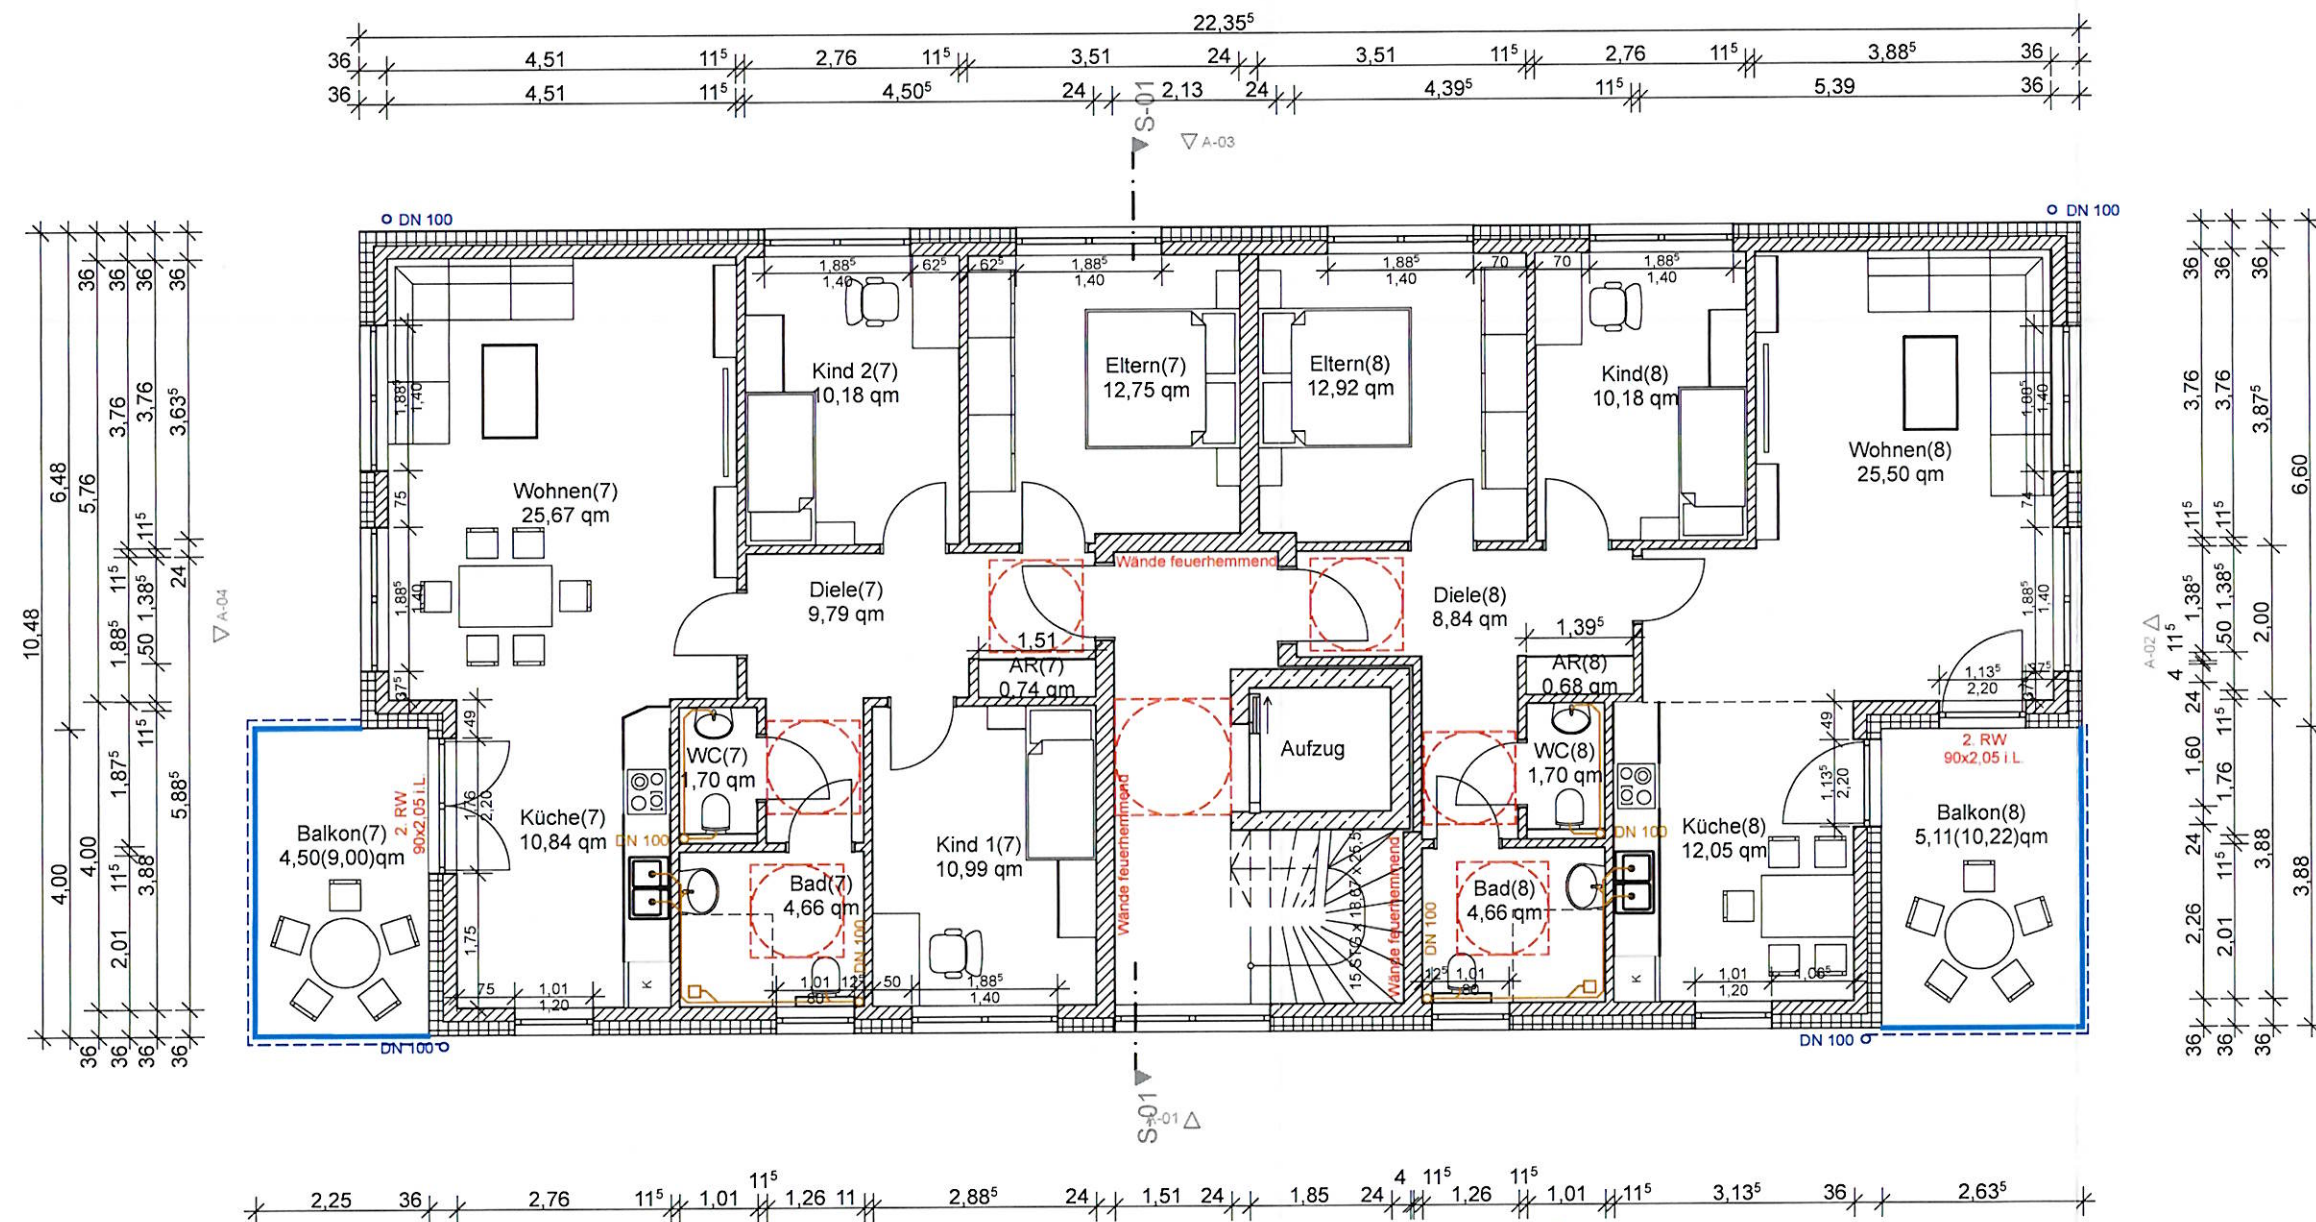

Gehört zur Baugenehmigung
Az. 21-00930

Bielefeld, den 22. NOV. 2021
Stadt Bielefeld
Der Oberbürgermeister
Bauamt
Bel

Detlev Gurcke
Dipl. Ing. Architekt

Jungbrunnenweg 42, 33609 Bielefeld, Tel: 0521/77092989
Mobil: 0172/5237745, email: detlev.gurcke@t-online.de

Bauvorhaben
Errichtung eines Hauses
mit 6 Wohnungen

Bauort
33647 Bielefeld

Im Südfeld 2

Bauherr
Bilal Yasar

Zeichnung
Obergeschoß
Bielefeld, den 26. 4. 2021

Detlev Gurcke



Architekt

Maßstab
1:100

Bauherr

Gehört zur Baugenehmigung
Az. 21-00930

Bielefeld, den 22. NOV. 2021
Stadt Bielefeld
Der Oberbürgermeister
Bauamt

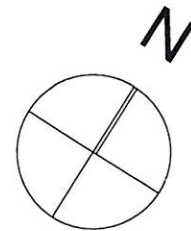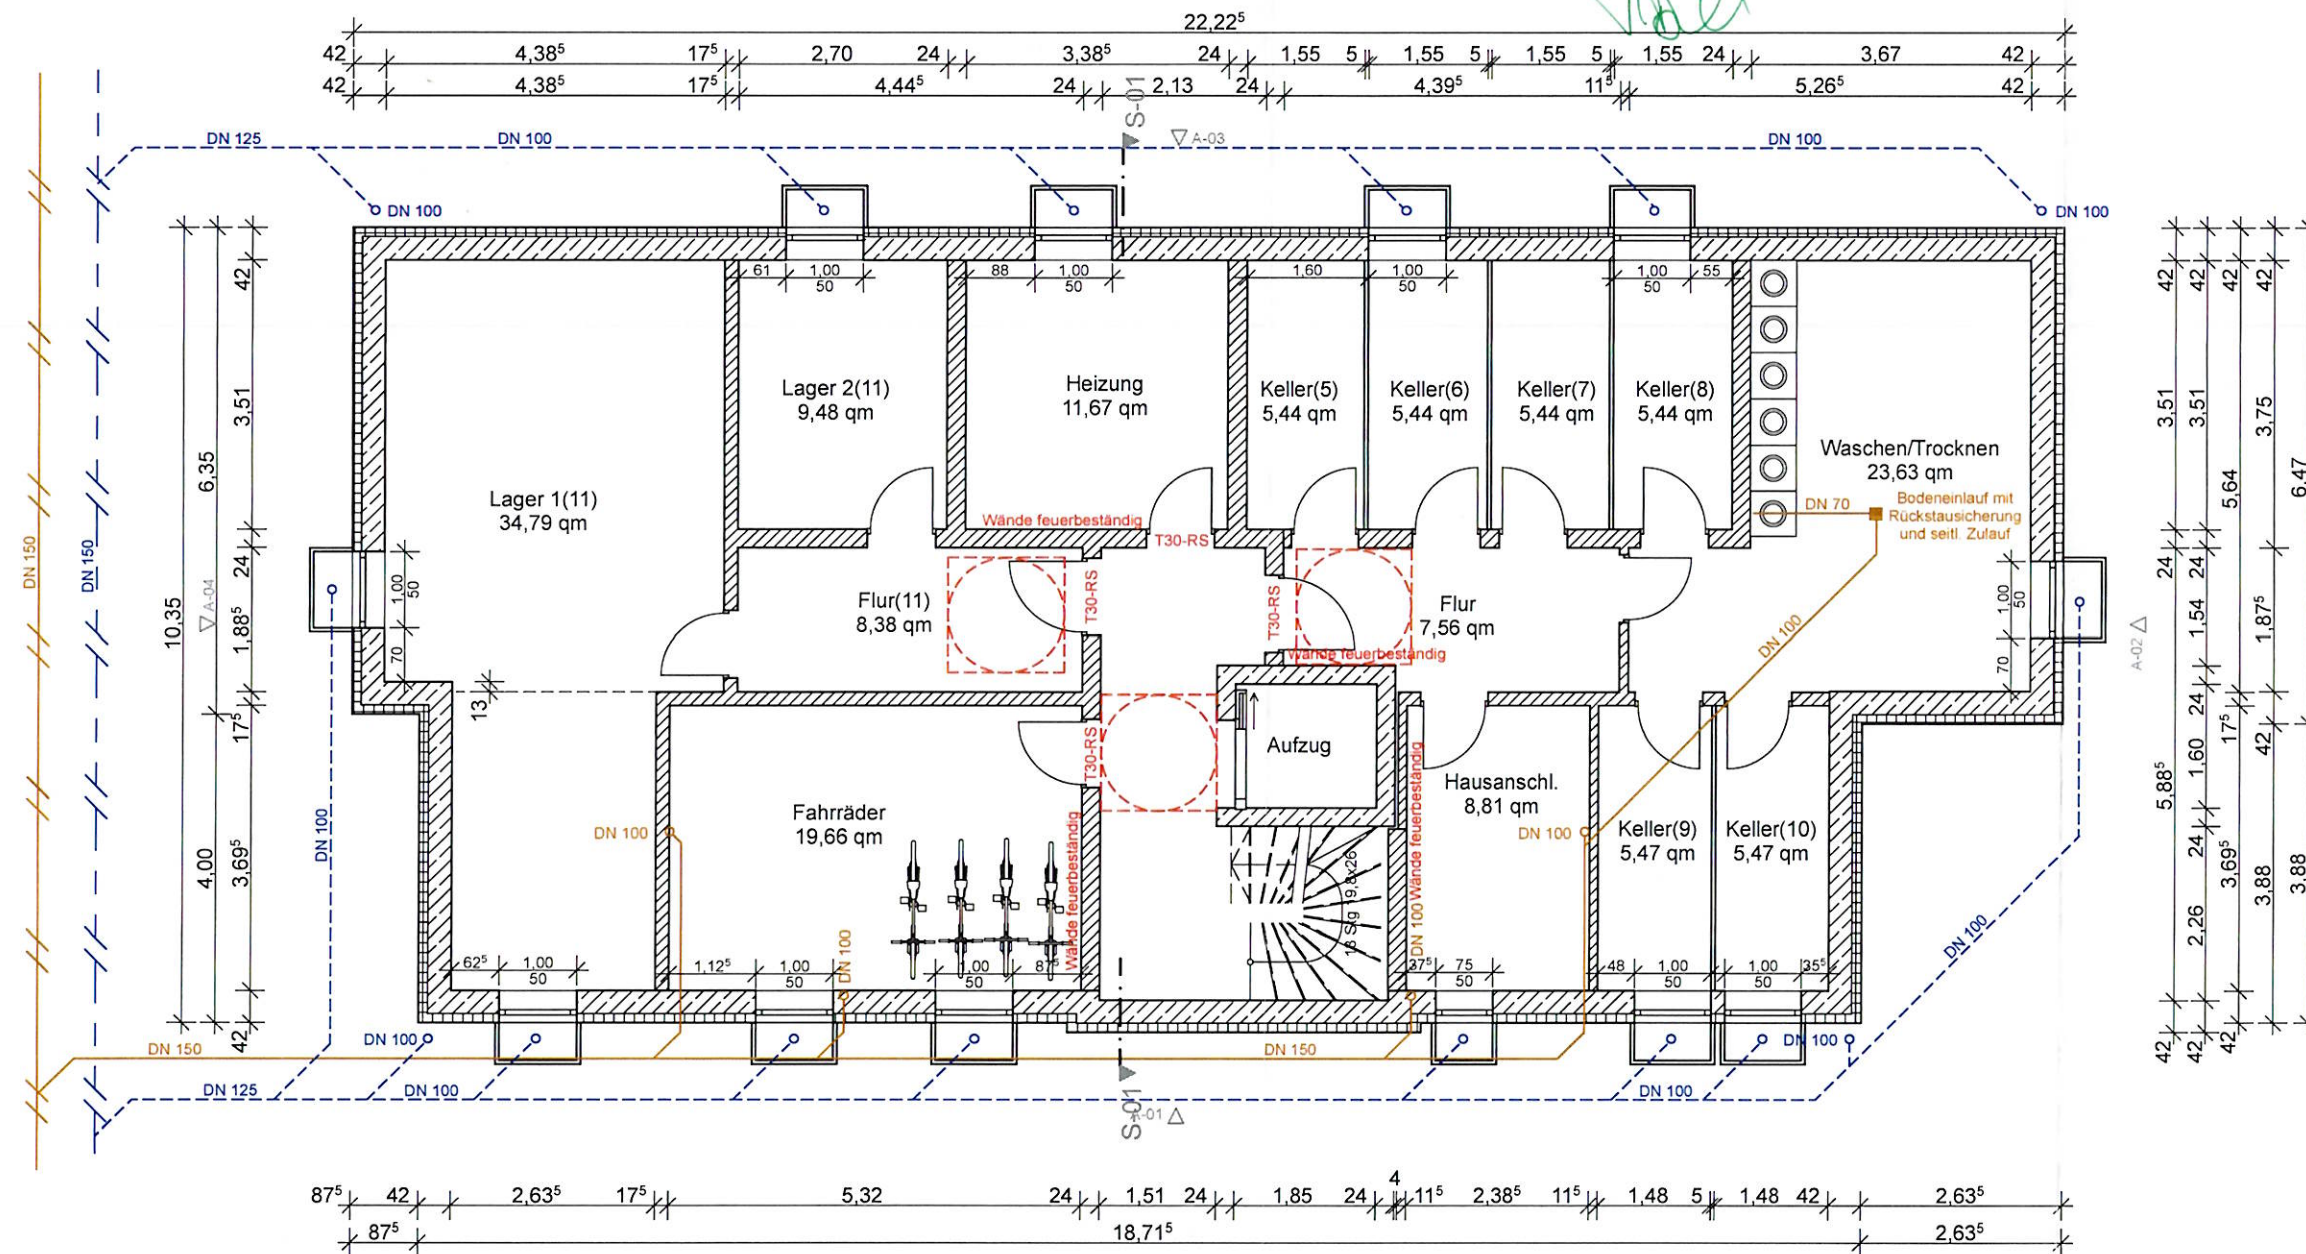

Detlev Gurcke
Dipl. Ing. Architekt

Jungbrunnenweg 42, 33609 Bielefeld, Tel: 0521/77092989
Mobil: 0172/5237745, email: detlev.gurcke@t-online.de

Bauvorhaben
Errichtung eines Hauses
mit 6 Wohnungen

Bauort
33647 Bielefeld
Im Südfeld 2

Bauherr
Bilal Yasar

Zeichnung
Kellergeschoß
Bielefeld, den 26. 4. 2021

Detlev Gurcke

Architekt

Maßstab
1:100

Bauherr