


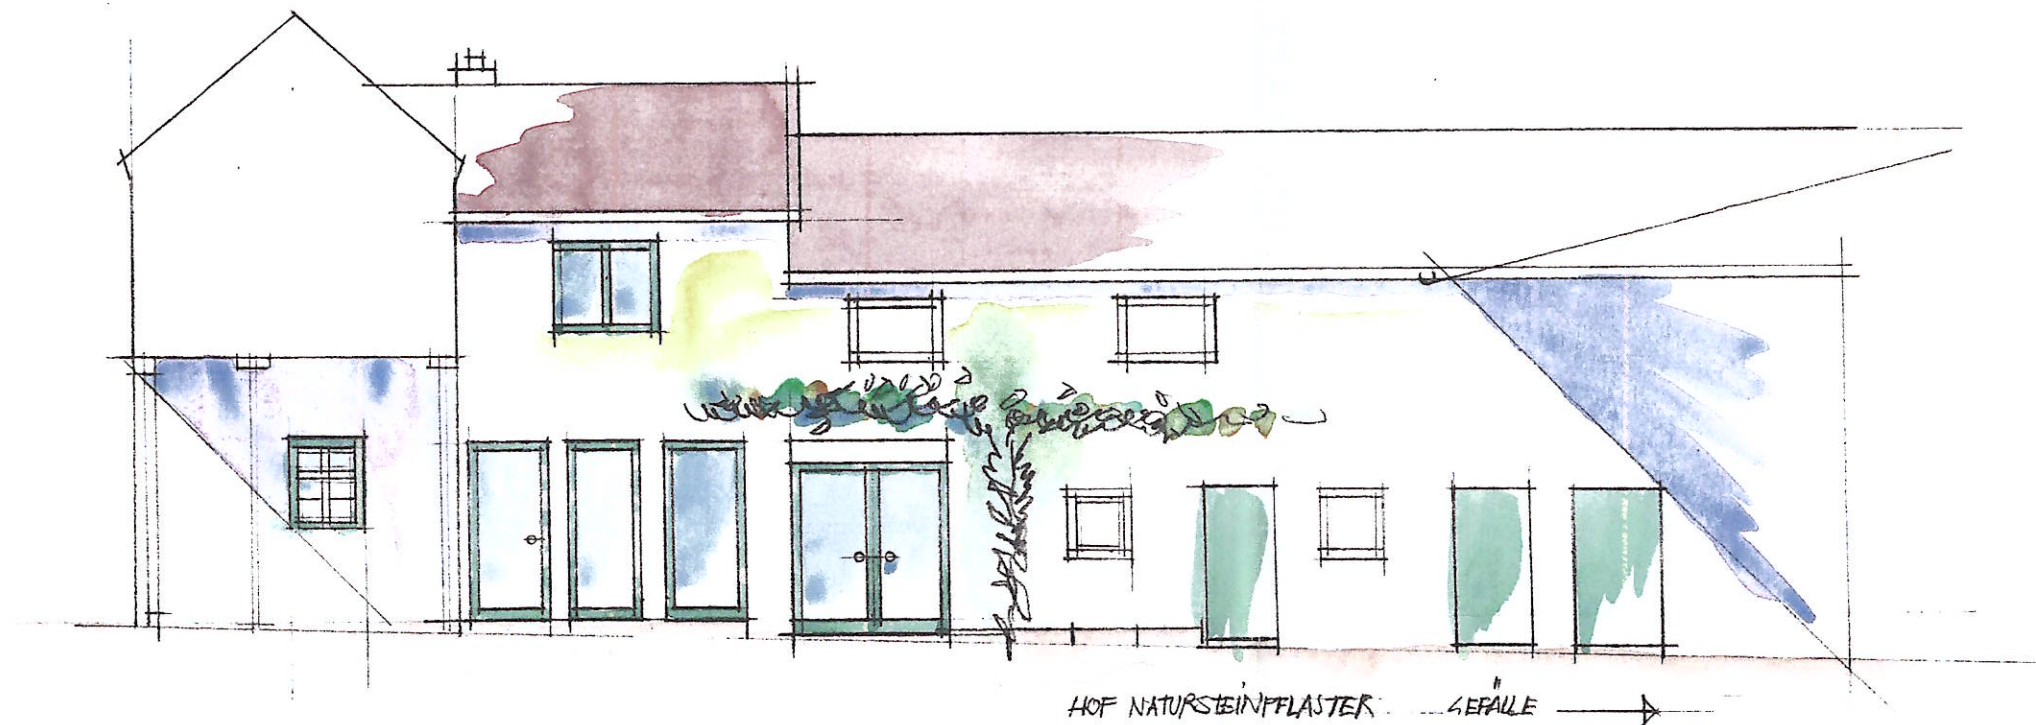

HOFANSICHT

M. 1: 100
 EHEM. WEINGUT BUCH
 LANGENLONSHEIM, 55450
 HEUMARKT 23

CHRISTINE SCHENKER, BAUHERRIN

7/02

BLATT 3

DIPL. ING. HANS ULRICH ROSE
 ARCHITEKT
 RHEINBERG 16
 65400 SIMMERN
 FON FAX 06761/13386