


in stadtnaher, ruhiger Lage
des Schwarzwaldstädtchens KANDERN
entstehen in Kürze

12 Eigentumswohnungen mit Tiefgarage

in solider, moderner Bauweise.

Kandern

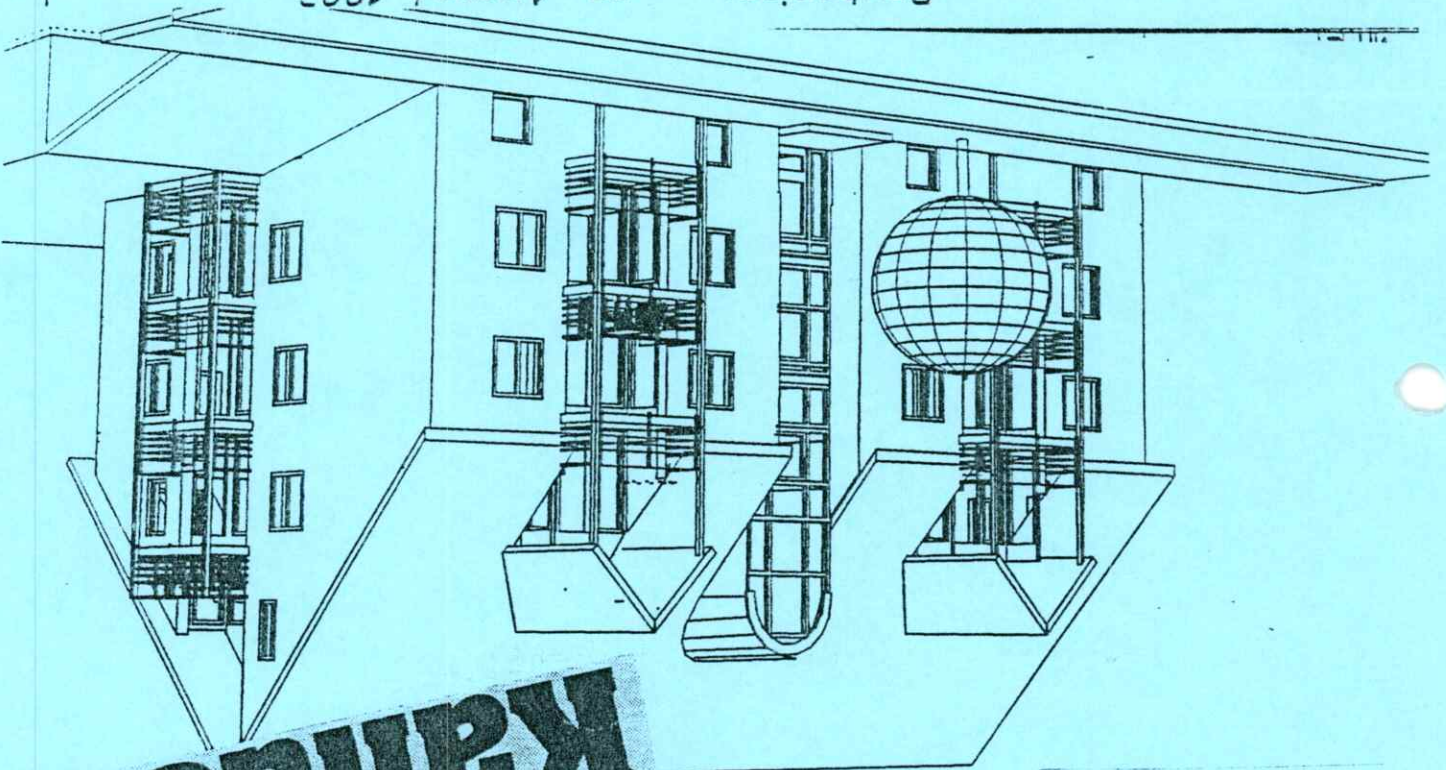


Baubeginn: ca. August 1993
Bezug: ca. Juni 1994

Feuerbacher Str. 1/1

Eine Baumaßnahme mit einem bewährten
Team einheimischer Handwerksbetriebe!

Ein Angebot direkt vom Bauträger!


Beratung und Verkauf:

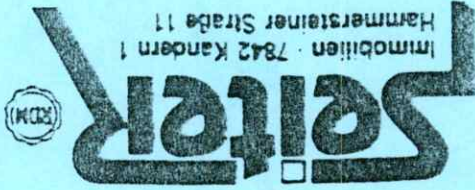


Immobilien · 7842 Kandern 1
Hammersteiner Straße 11

Telefon 07626/438
Telefax 07626/8595


Hervorragend geeignet
für
Steuersparer
und
Eigennutzer !!

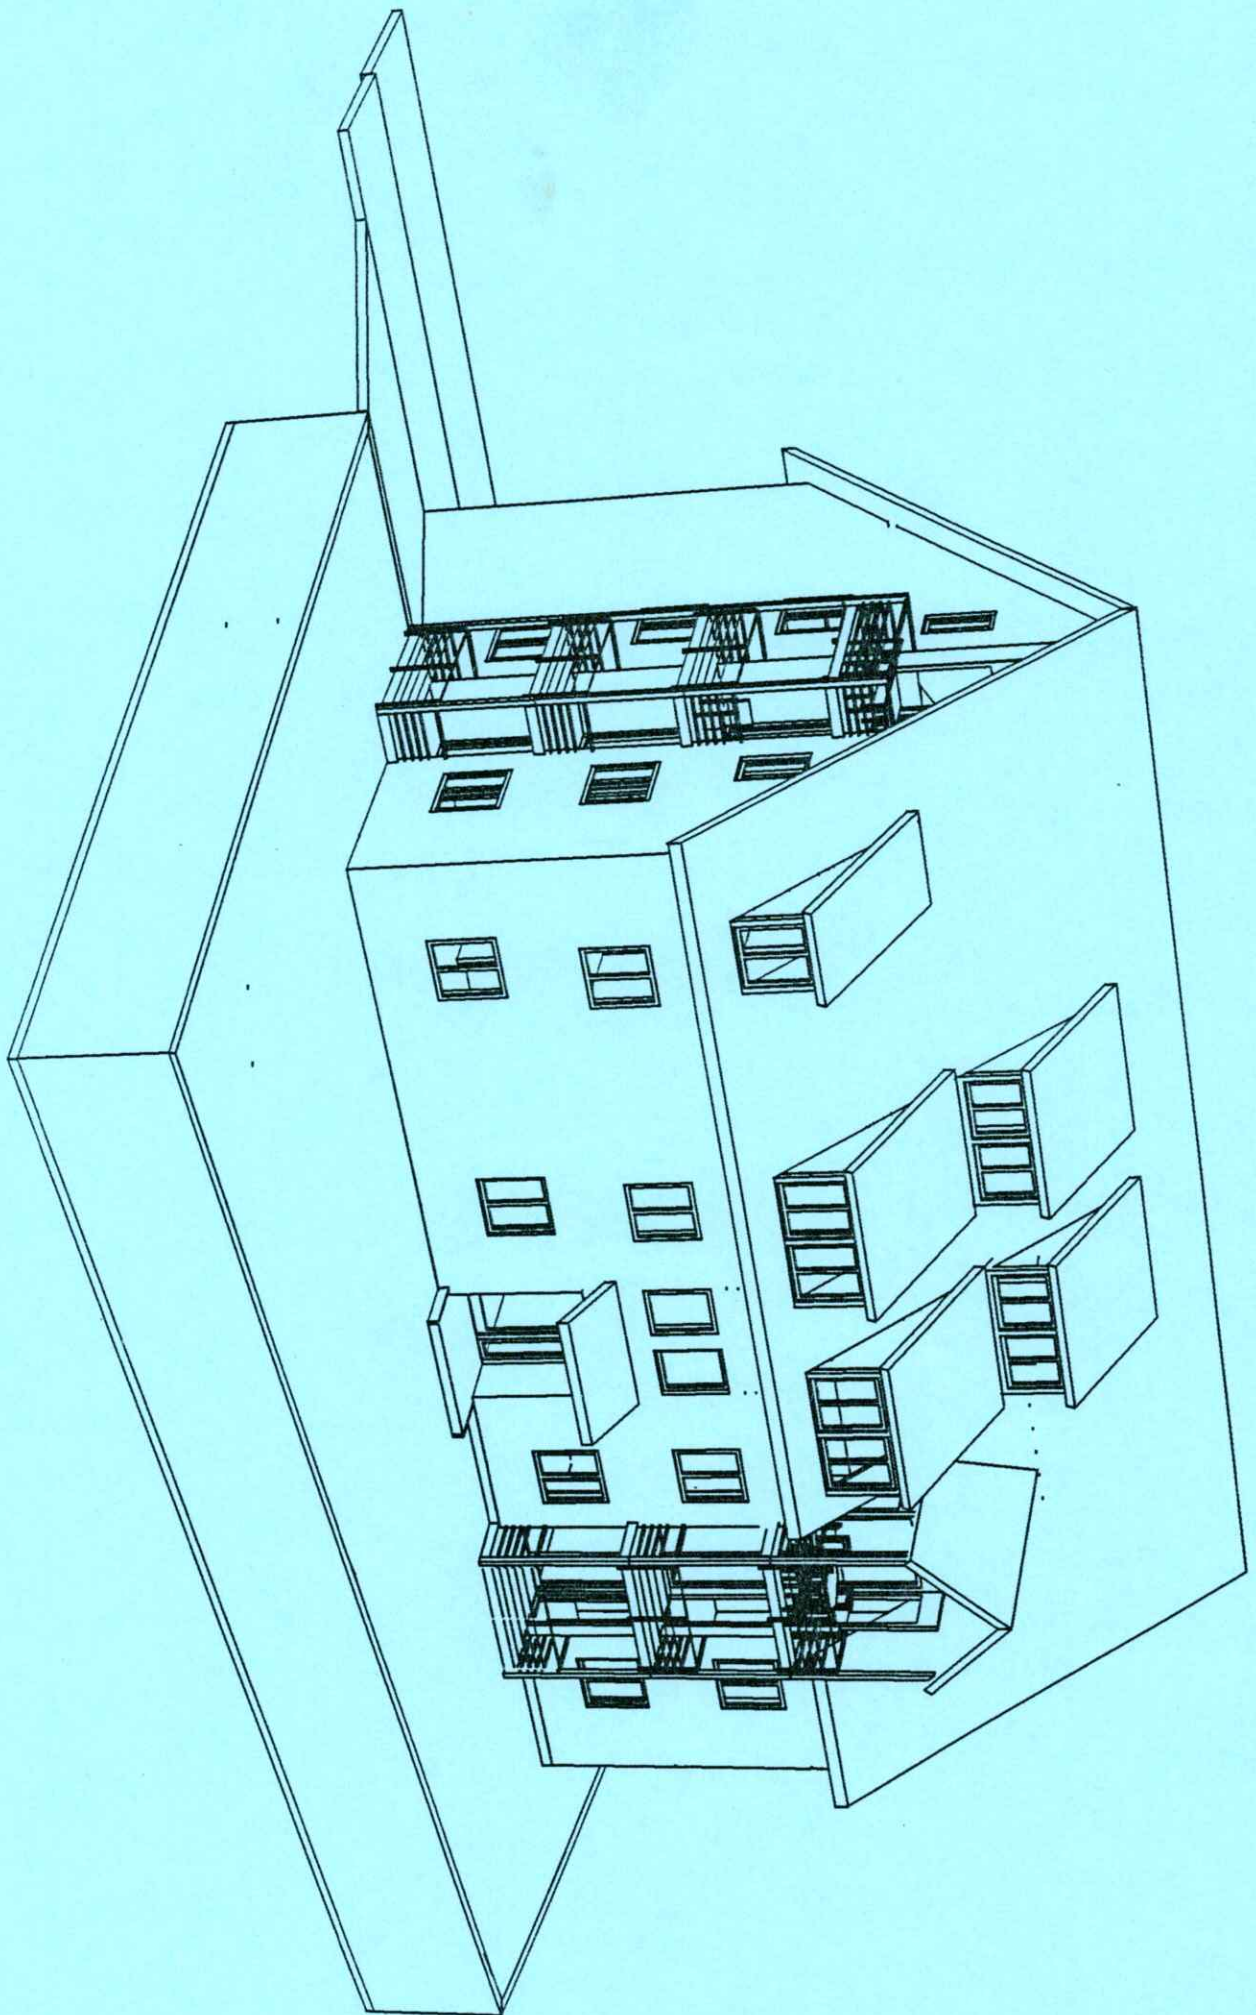

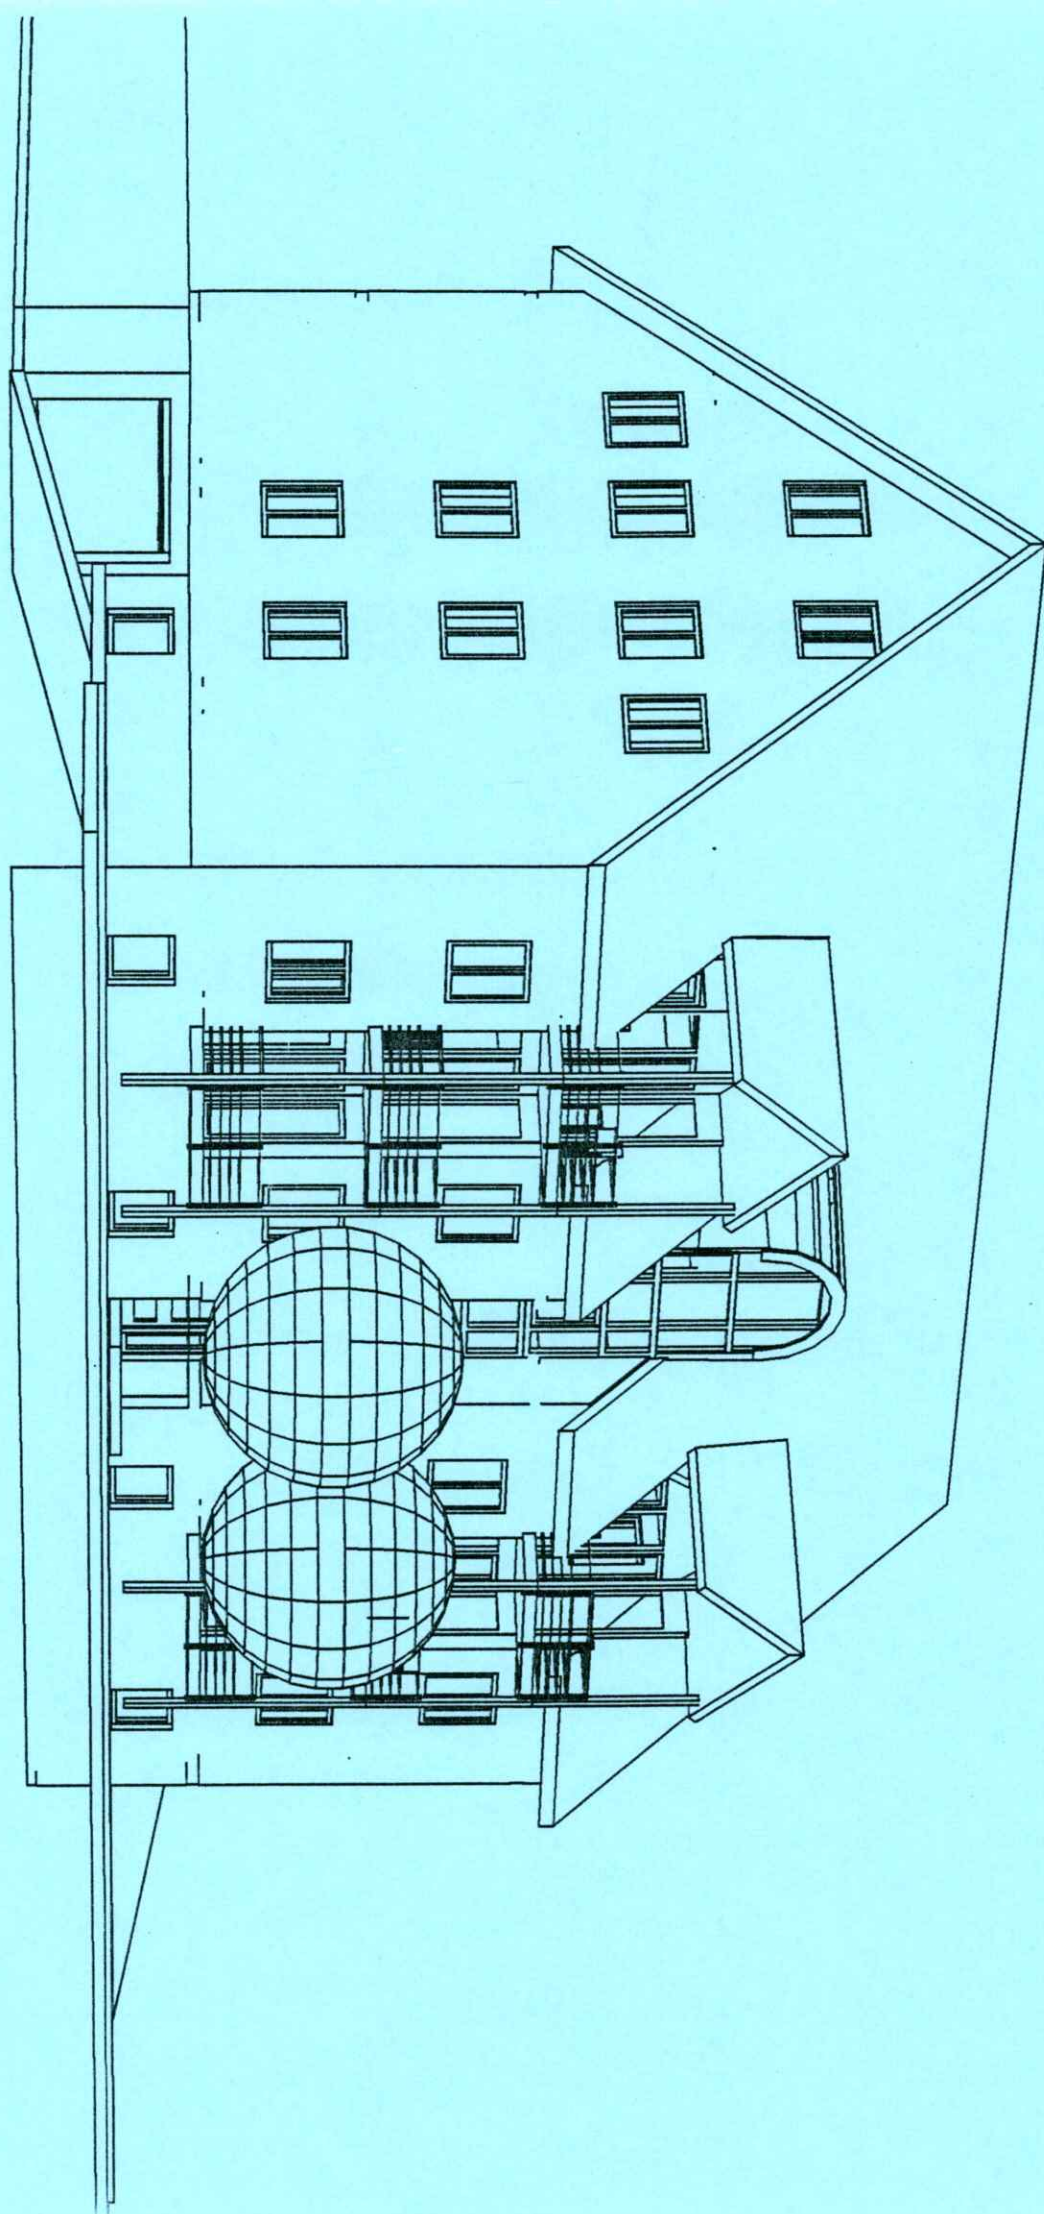

meiner: Kändern
Gemarkung: Kändern

zum Bauantrag (S2 BauVor1V0)
M 1:500

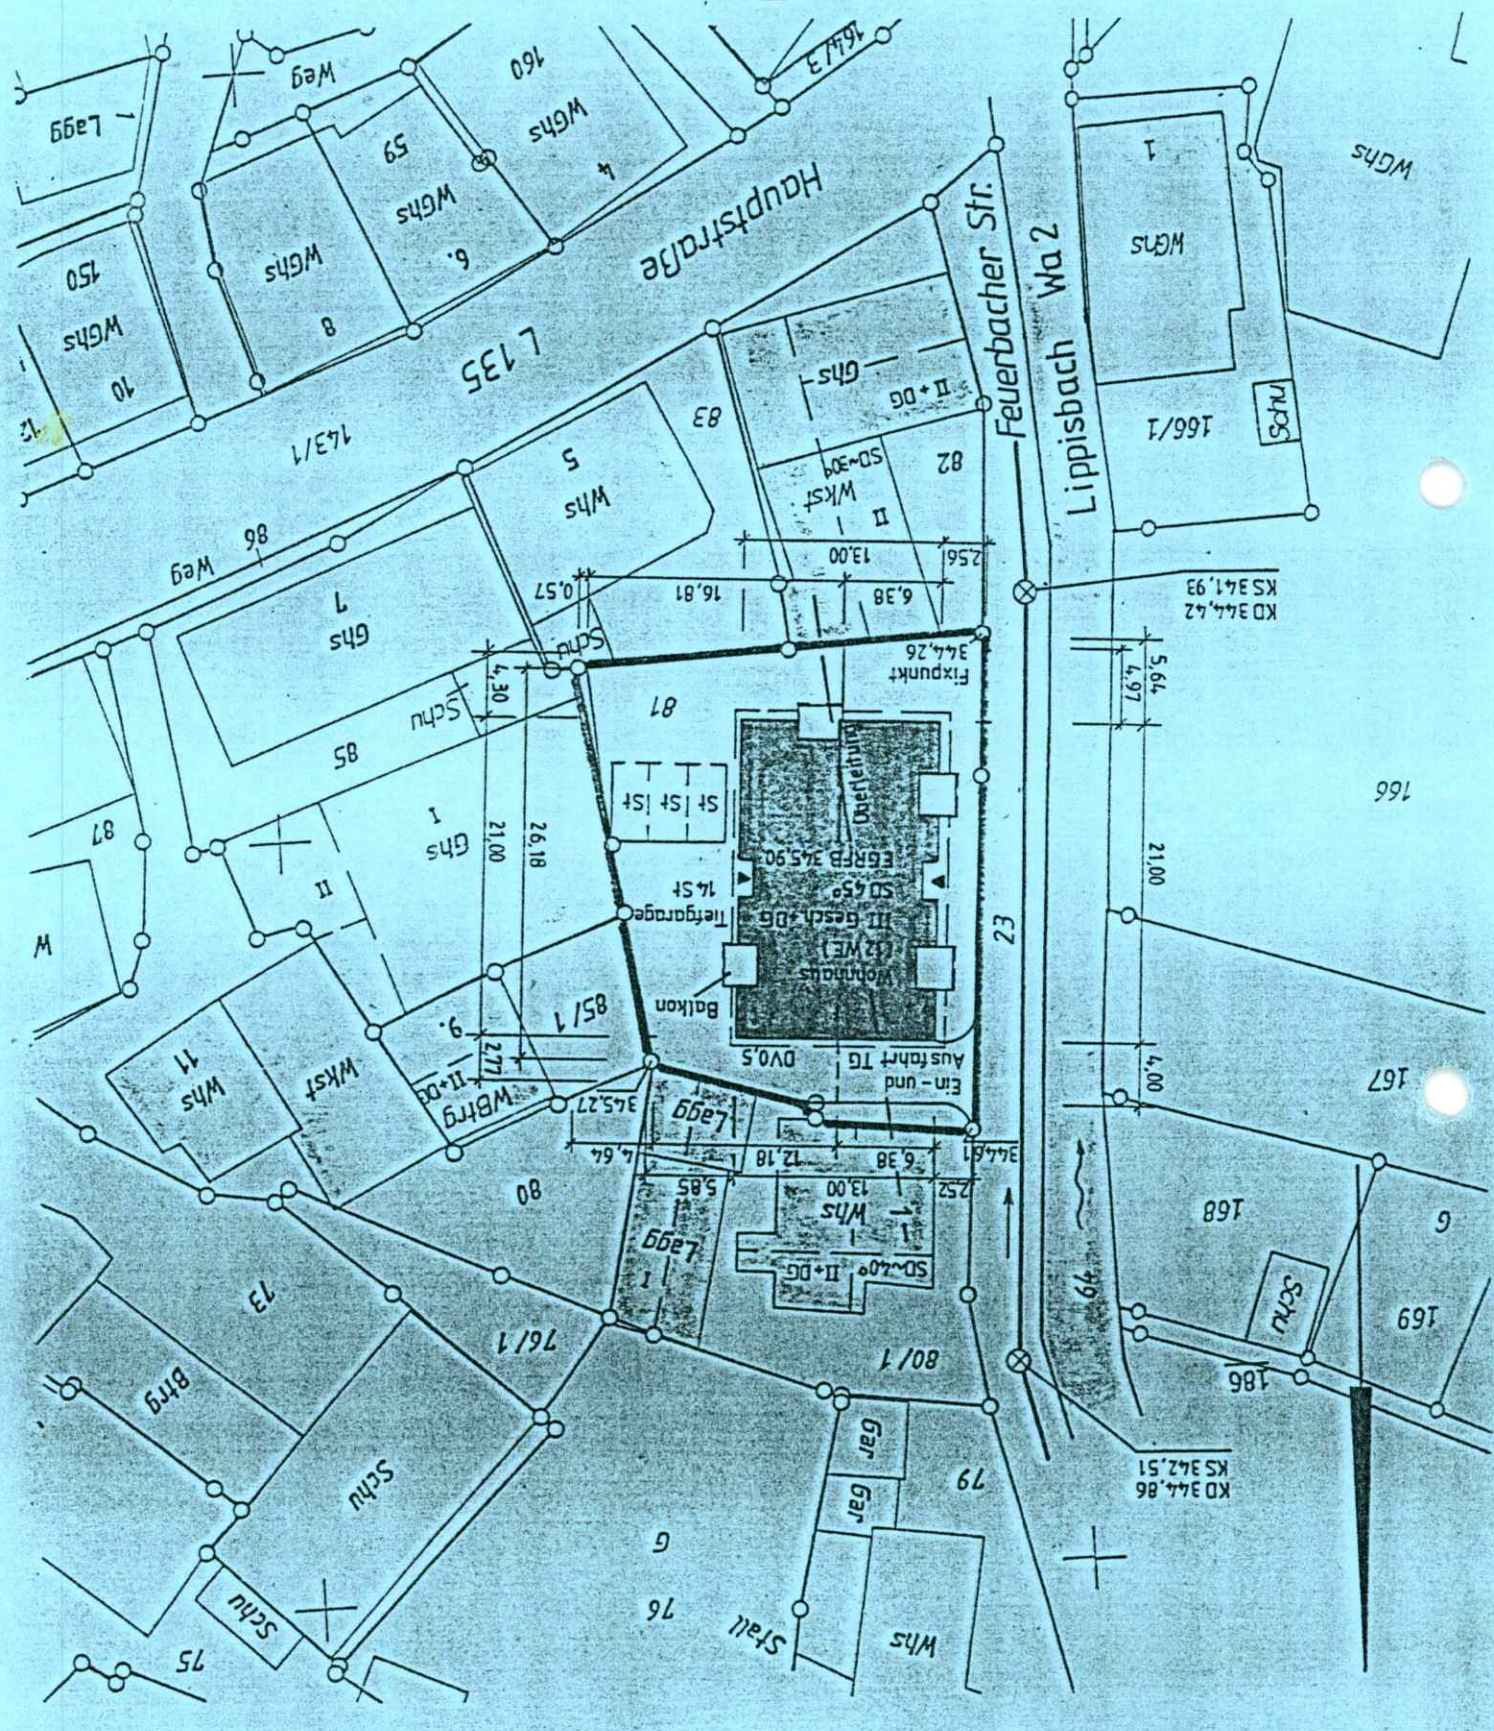

ULRICH SARTORIUS
Öffentlich bestellter Vermessungsingenieur
Brunnenstr. 1, 79541 Lörach (Hagen)
TEL. 07621/52864, FAX 52081
Gefertigt: Lörach, den 17.08.1993

Ausgangshöhe KS 341,93 m üB. NN




Karl-Friedrich Stammler, feier Architekt
 Kirchendamm 8, 79100 Kallheim 2, Tel. 07626/1111

Helmuth Seiler
 79100 Kallheim
 Hammersteinstr. 11




Neubau eines Mehrfamilienhauses
 79100 Kallheim, Feuerbachstr. 1/1, 1. Etg.

KELLERGESCHOSS	1. Etg.	1. Etg.	1. Etg.
1. Etg.	1. Etg.	1. Etg.	1. Etg.
1. Etg.	1. Etg.	1. Etg.	1. Etg.

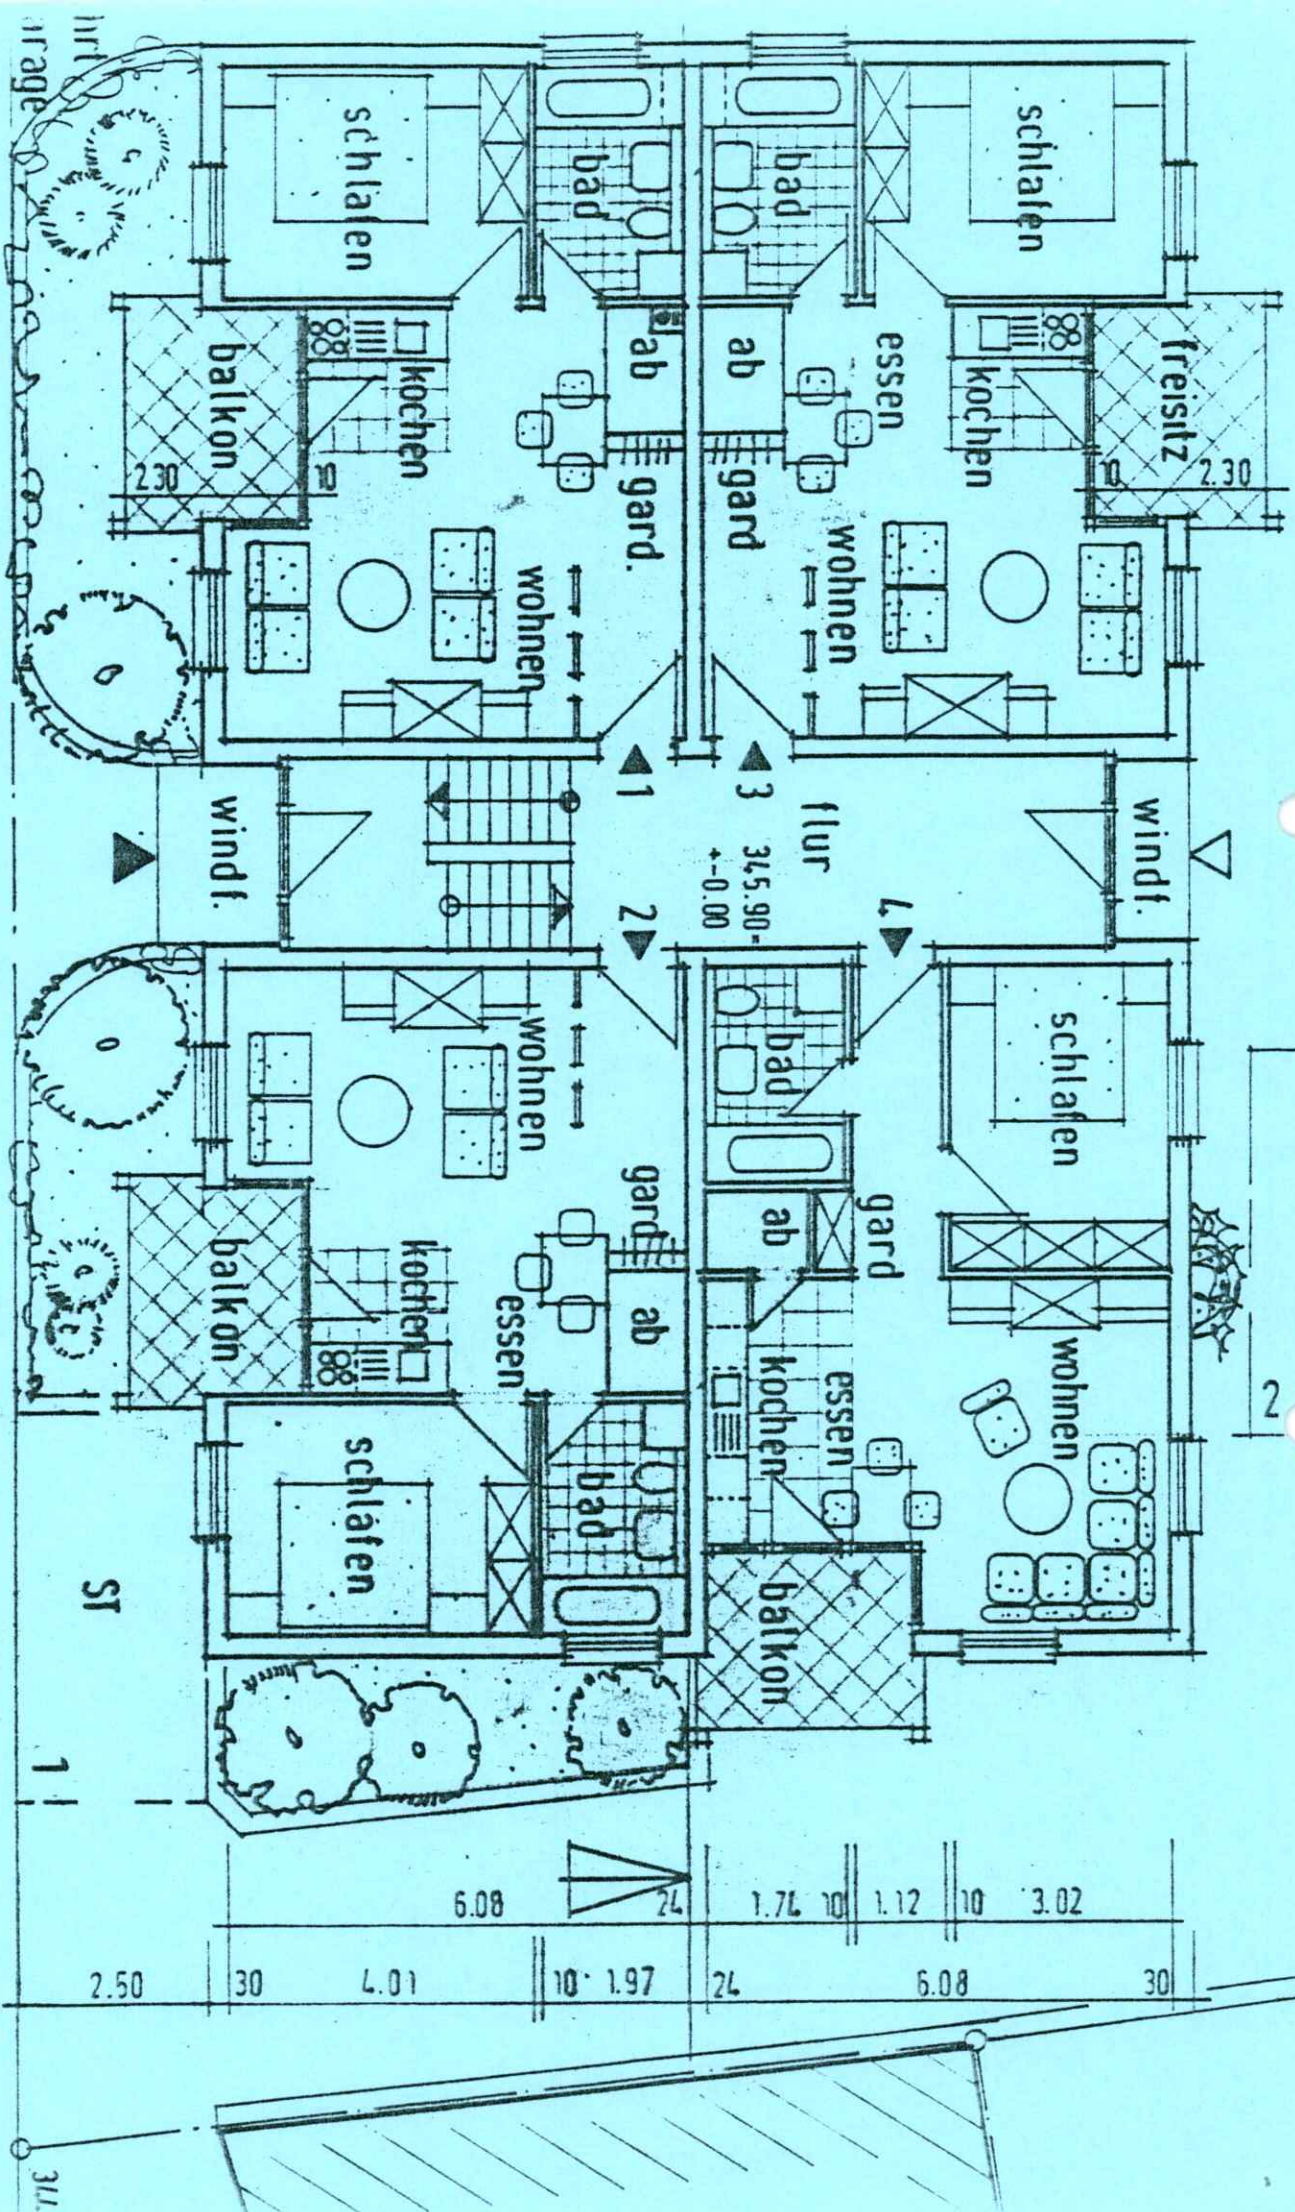

feuerbacher strasse

erdgeschoss

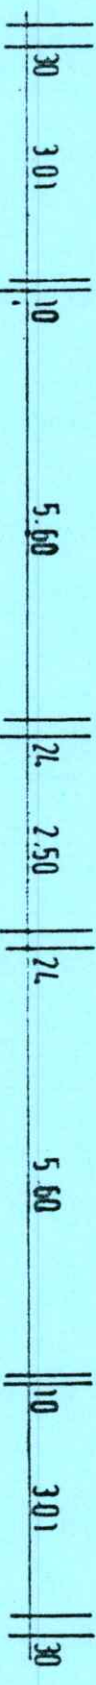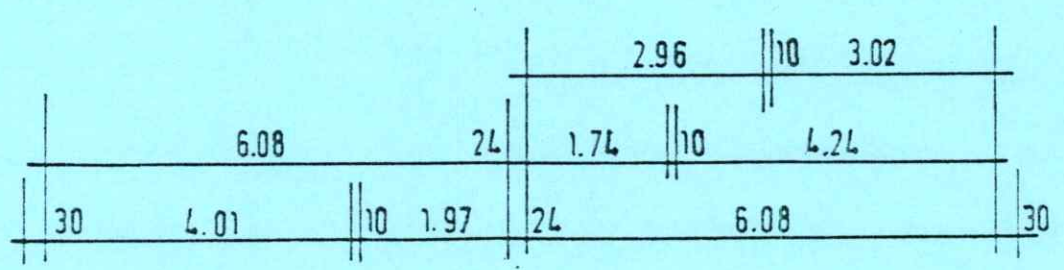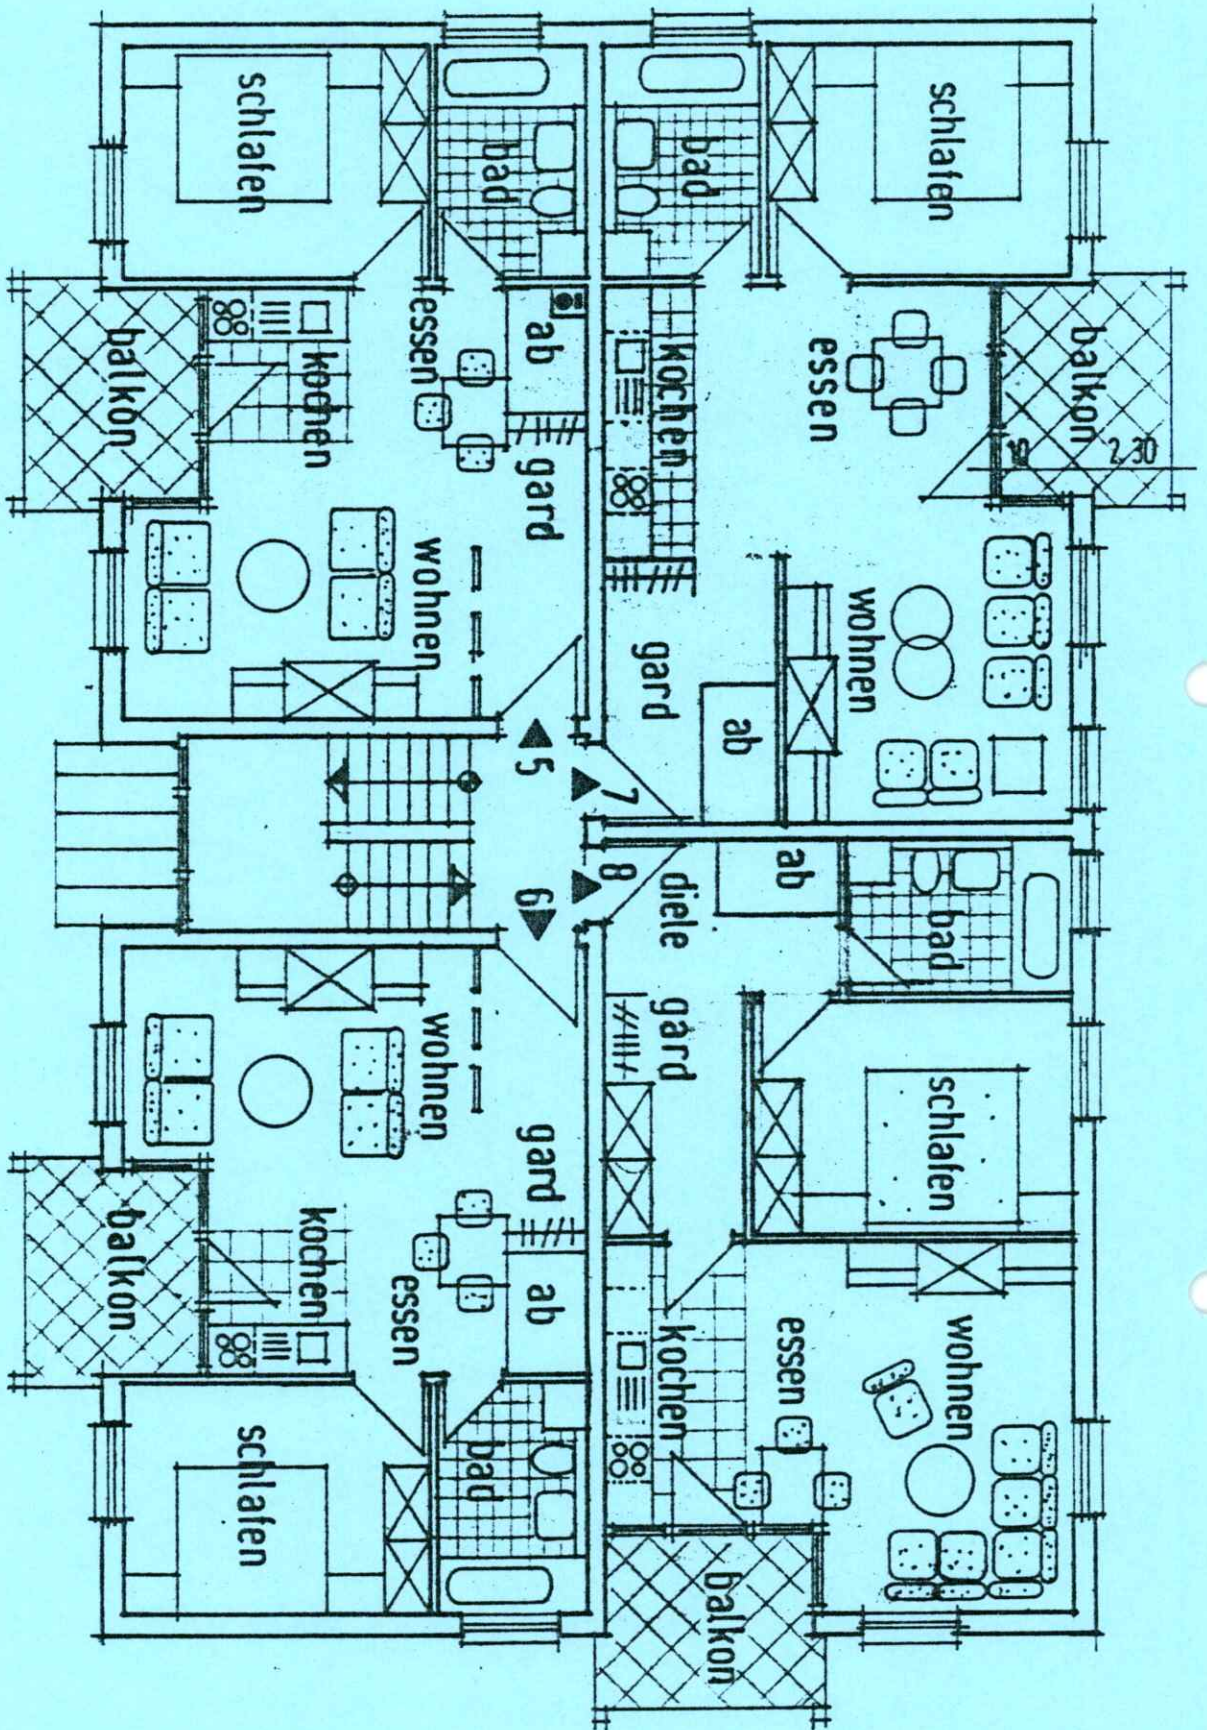

obergesch

2.83

10

3.15


2.4

2.20

10

3.78

X

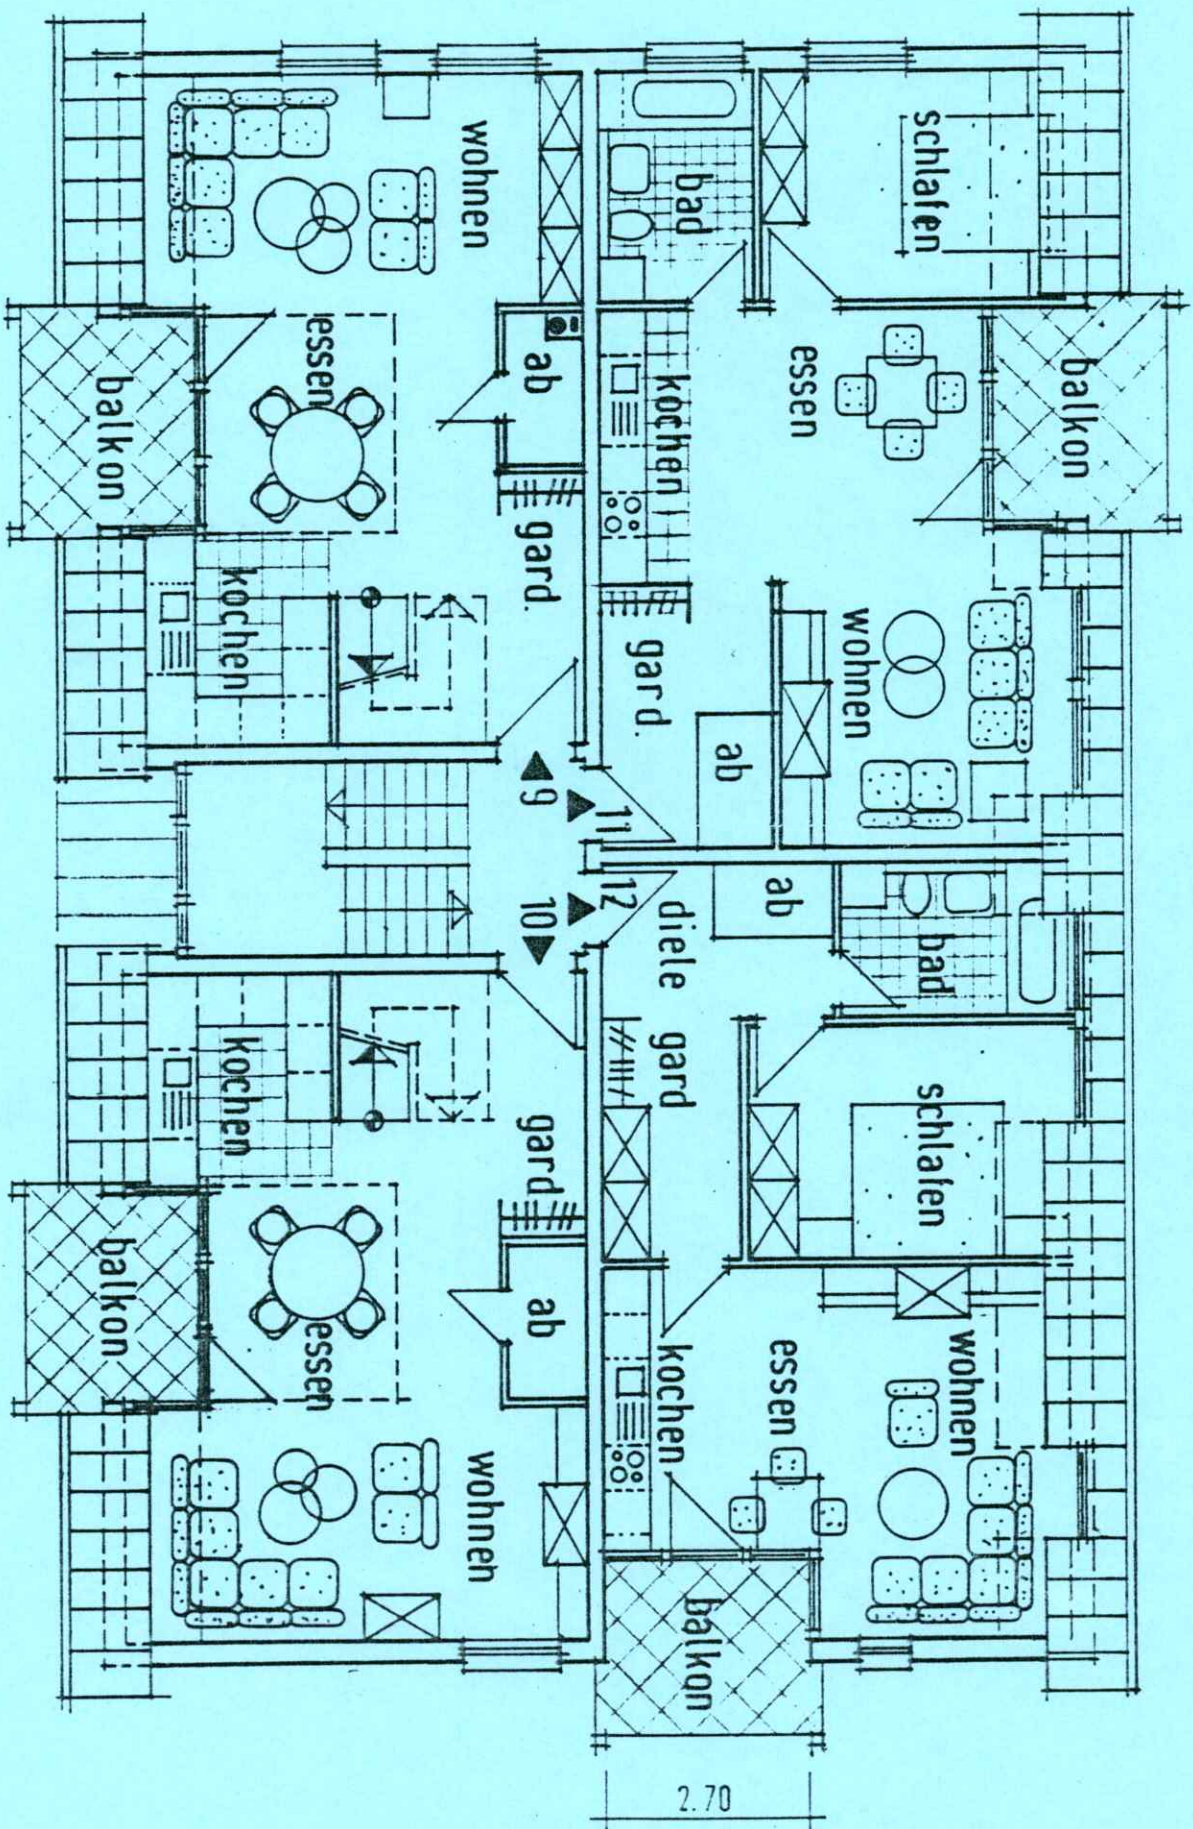


Dachgeschoss I

2.70

30	3.01	10	2.00	10	3.50	2.4	2.50	2.4	3.50	10	2.00	10	3.01
30	3.01	10	2.70	10	2.80				2.80	10	2.70	10	3.01

dach

30 4.67 110 2.78 110 2.50 24 2.50 110 3.00 110 4.25 30 1.00
3.15 10 2.30

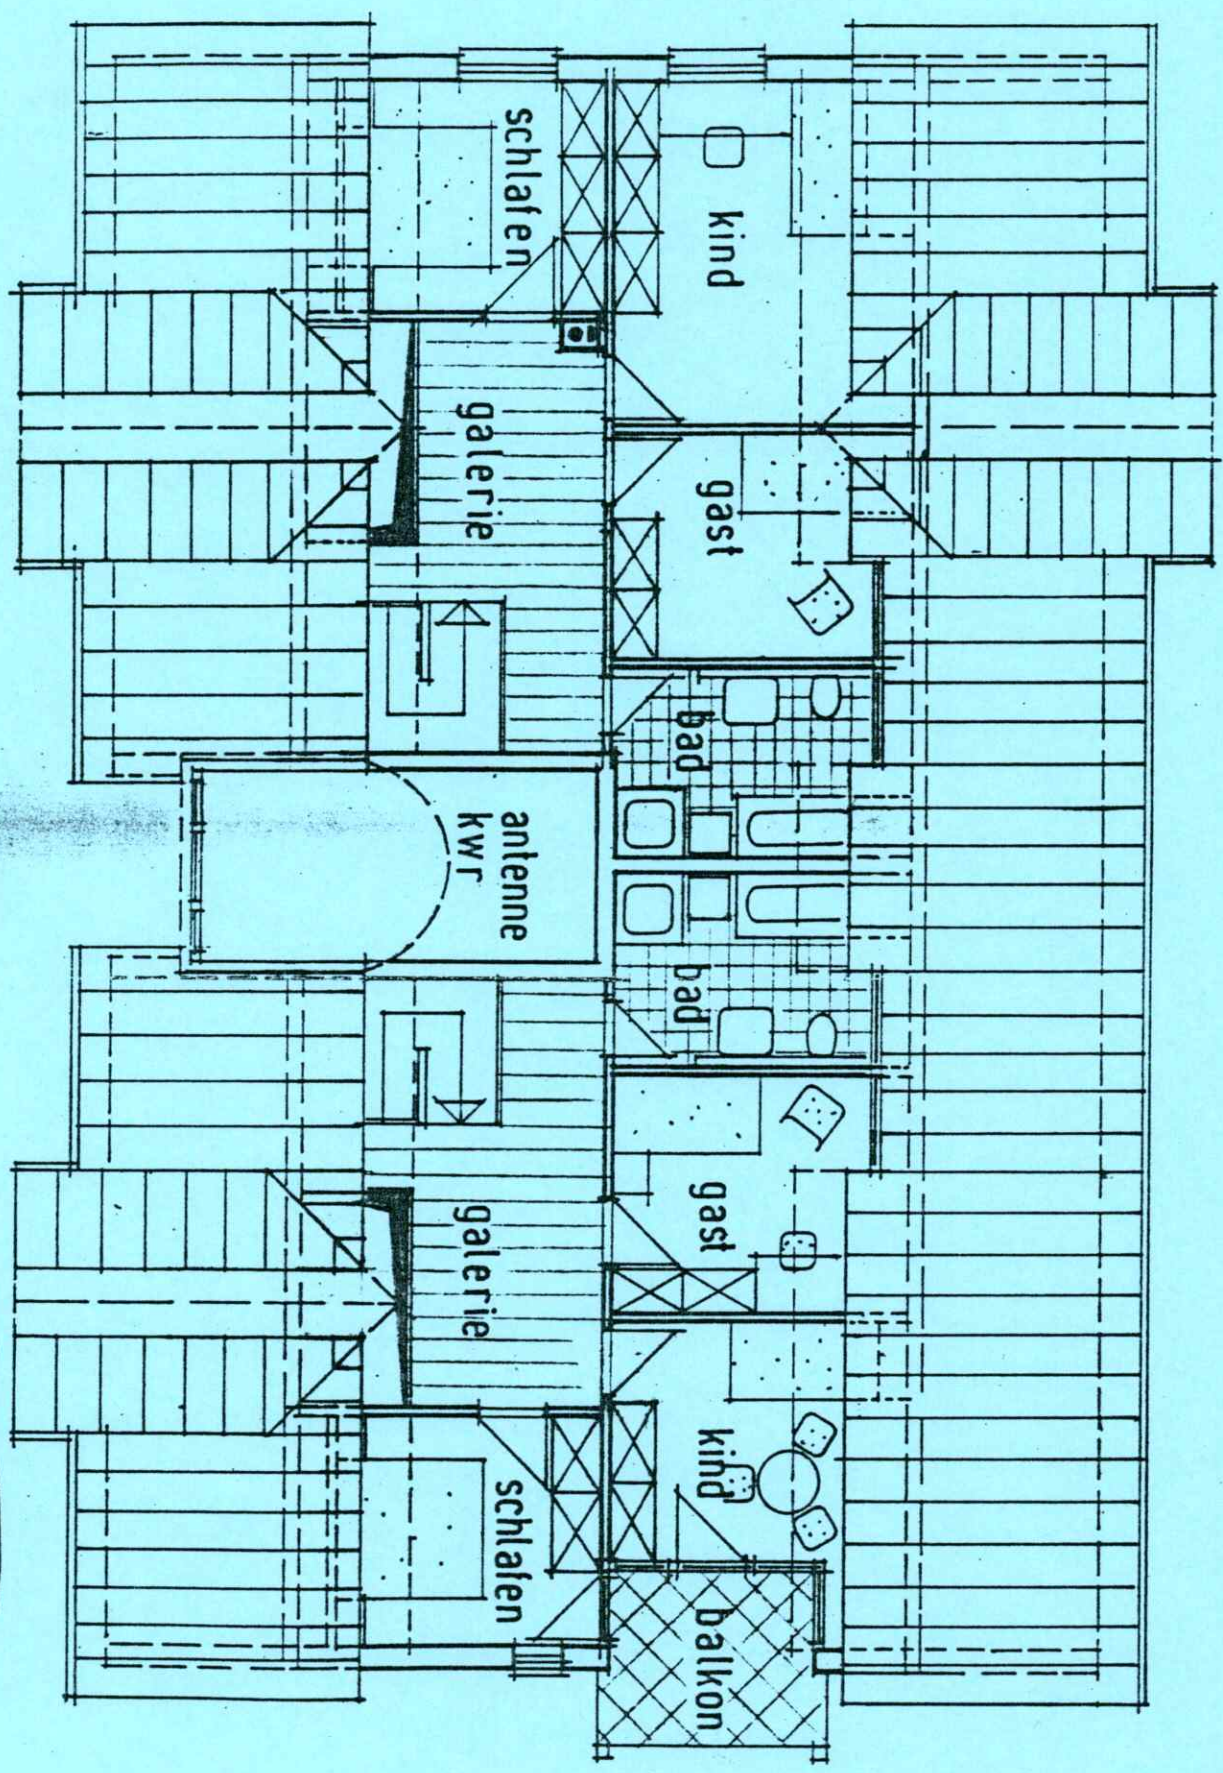

Galerie - Geschob

4.02 10 3.88 2.50 50 2.50 10 2.70 10 1.00

2.70