


BÜROHAUS LANGENBACH	
KELLER	
RÄUME	FLÄ m ²
BRANDSCHUTZLAGER	14,00 m ²
ARCHIV	37,00 m ²
M 1:100	KG

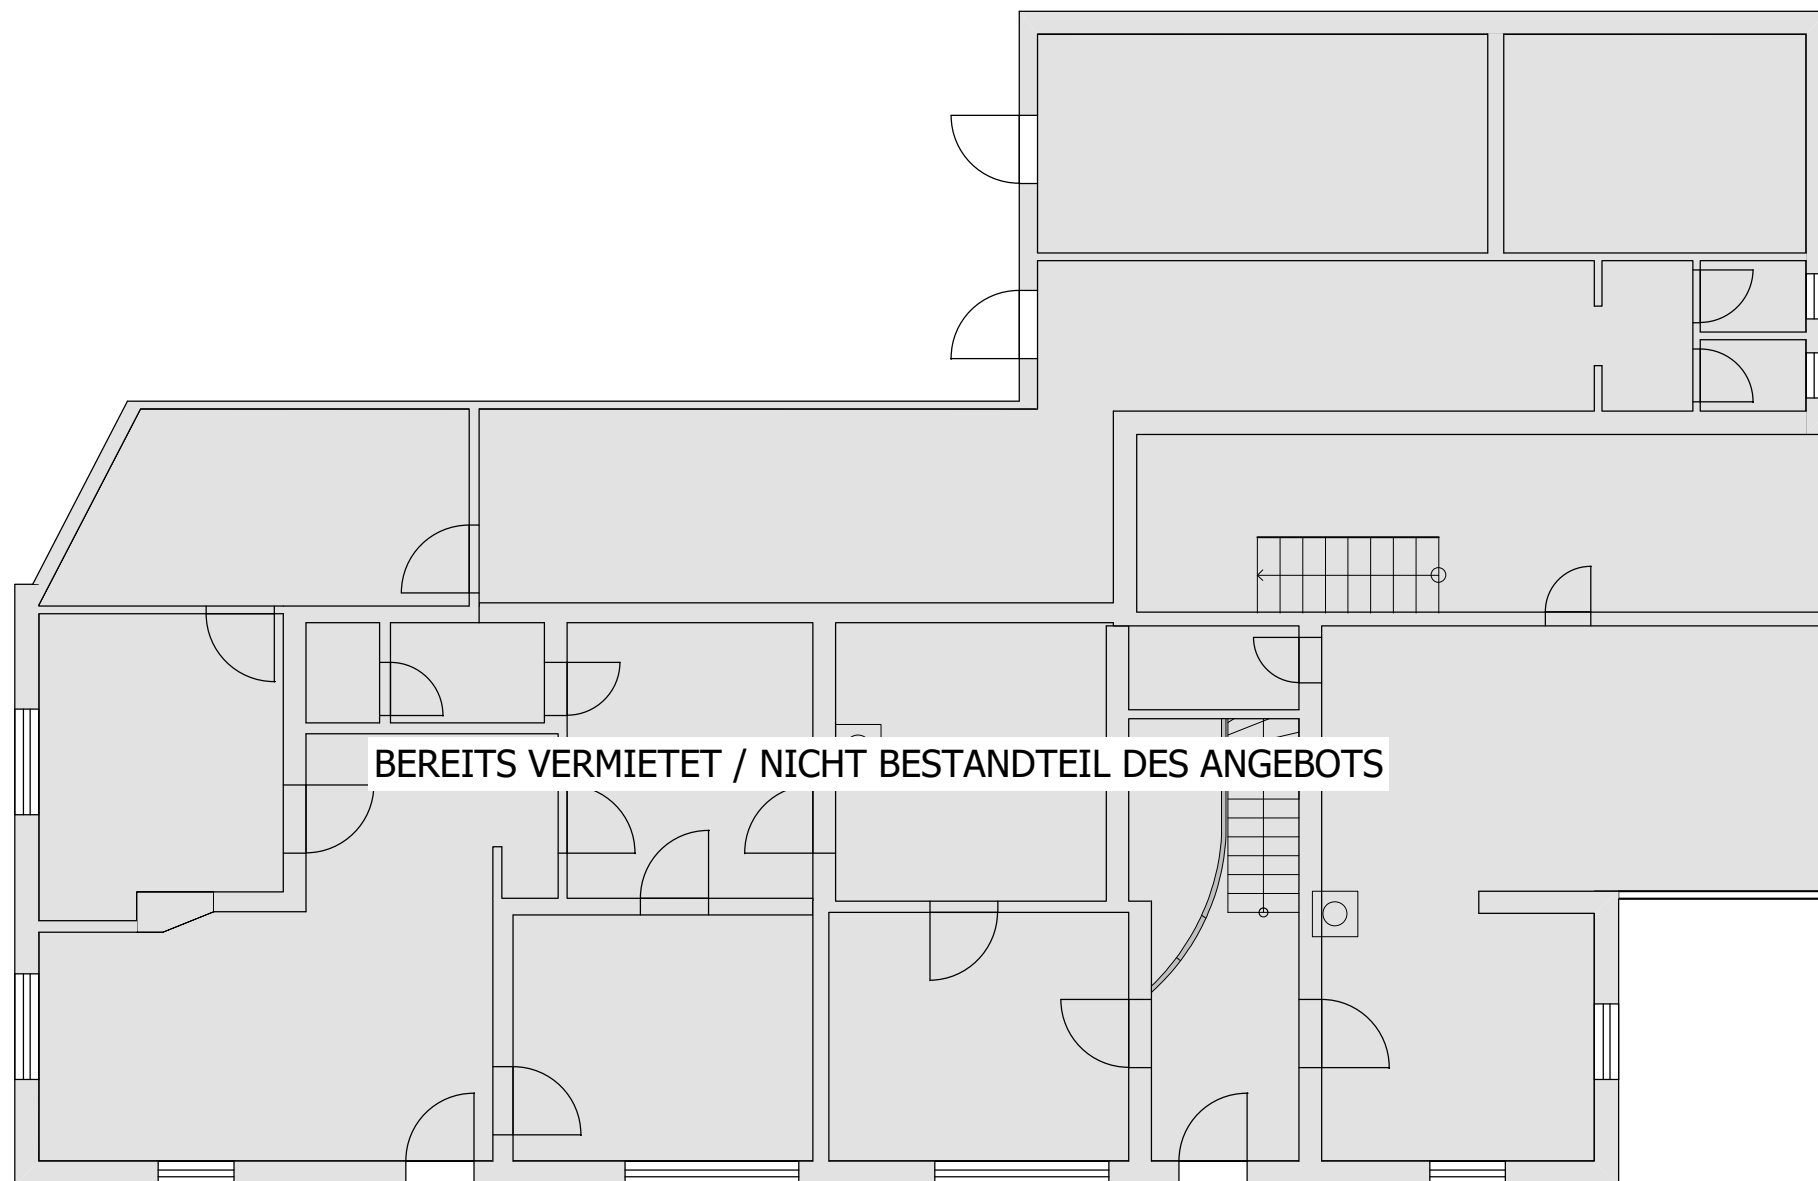

BEREITS VERMIETET / NICHT BESTANDTEIL DES ANGEBOTS

▲
NORDEN


BÜROHAUS LANGENBACH	
ERDGESCHOSS	
RÄUME	FLÄ m²
1. OG	245 m ²
2. OG	42 m ²
SUMME MIETFLÄCHE	287 m²
MIETFREI WÄREN FOLGENDE ZUSÄTZL. RÄUME / FLÄCHEN:	
ERDGESCHOSS:	
- GEDECKTER VORPLATZ 30,00 m ²	
- EINGANG EG 7,00 m ²	
1. OBERGESCHOSS:	
- 2 RAUCHERBALKONE 7,00 m ²	
2. OBERGESCHOSS:	
TREPPENRÄUME INTEGRIERT:	
- WESTL. AUFG. Turm 16,00 m ²	
- ÖSTL. AUFG. 10,00 m ²	
ZUSÄTZLICH VERHANDELBARE MIETFLÄCHEN:	
DACHGESCHOSS:	
- LAGERFLÄCHE 70,00 m ²	
KELLER:	
- ARCHIV MIT ORDNERREAGALEN 37,00 m ²	
M 1:100	EG

P 01


P 02

P 03

P 04

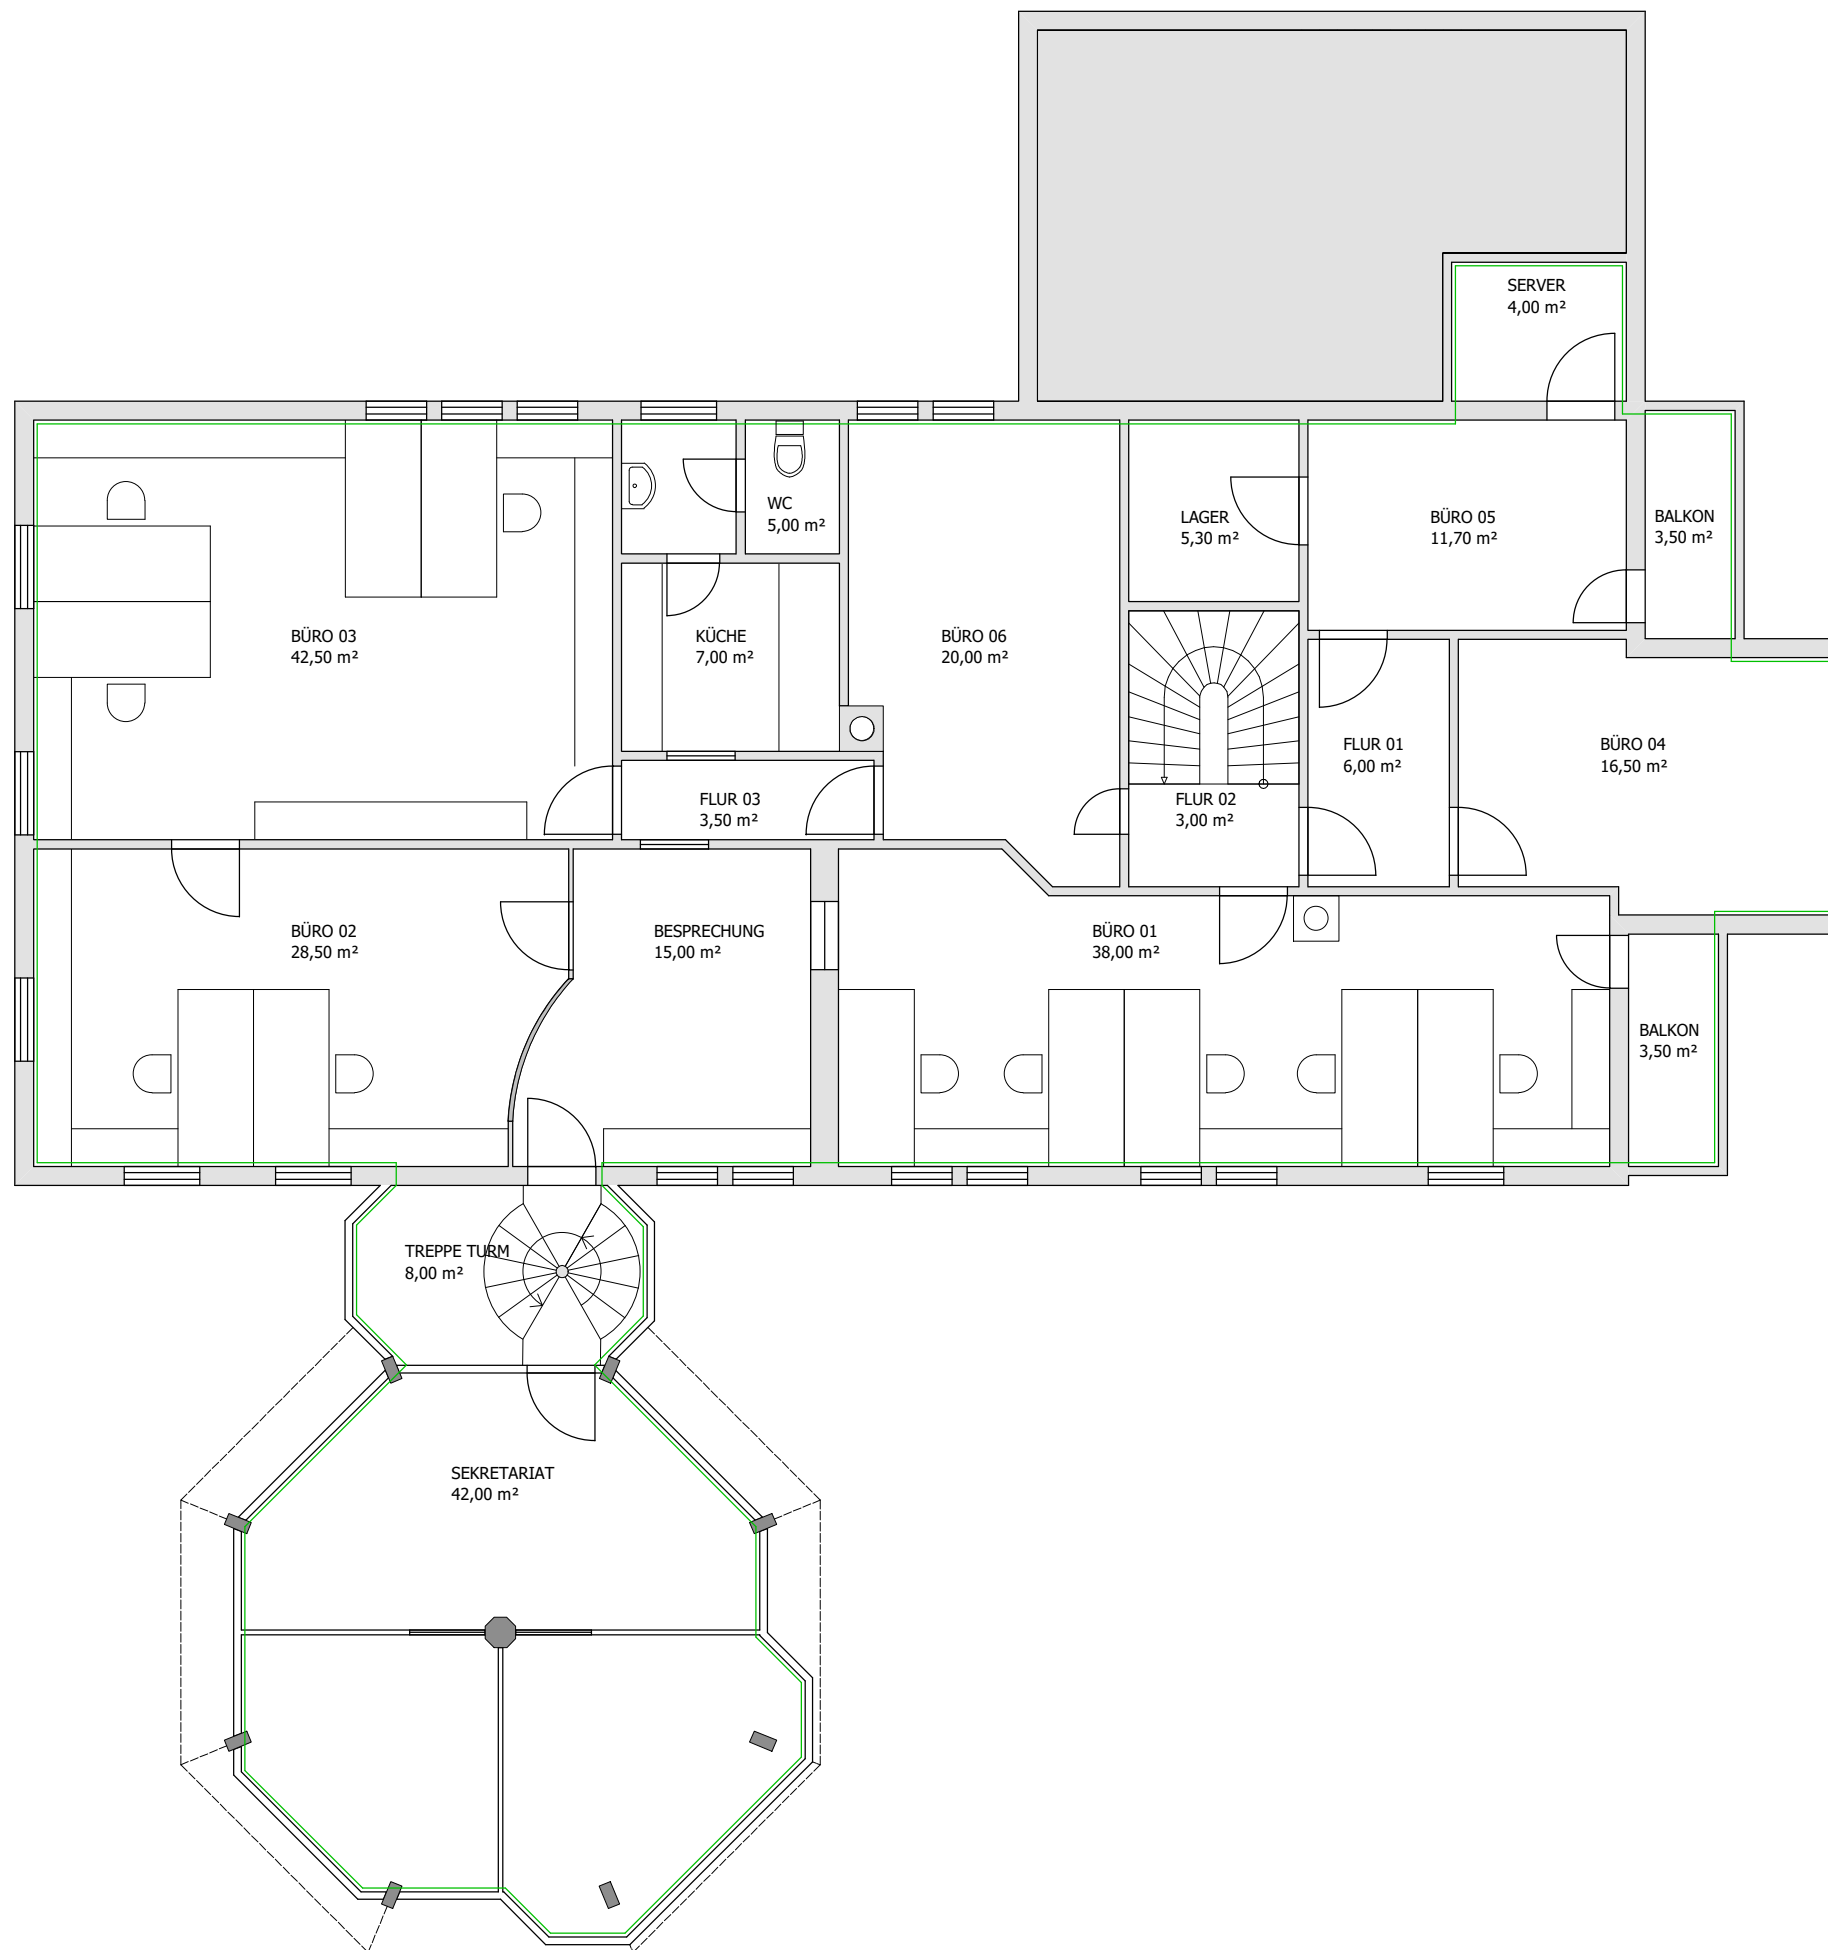

BÜRORÄUME KM25	
1. OBERGESCHOSS + TURM 2.OG	
RÄUME	FLÄ m ²
BESPRECHUNG	15,00 m ²
SEKRETARIAT	42,00 m ²
BÜRO 01	38,00 m ²
BÜRO 02	28,50 m ²
BÜRO 03	42,50 m ²
BÜRO 04	16,50 m ²
BÜRO 05	11,70 m ²
BÜRO 06	20,00 m ²
FLUR 01	6,00 m ²
FLUR 02	0,00 m ²
FLUR 03	3,50 m ²
KÜCHE	7,00 m ²
LAGER	5,30 m ²
SERVER	4,00 m ²
WC	5,00 m ²
KONFERENZ TURM 2.OG	42 m ²
SUMME MIETFLÄCHE	287,00 m²
GESAMT 1. OG	245,0 m ²
GESAMT 2. OG	42 m ²

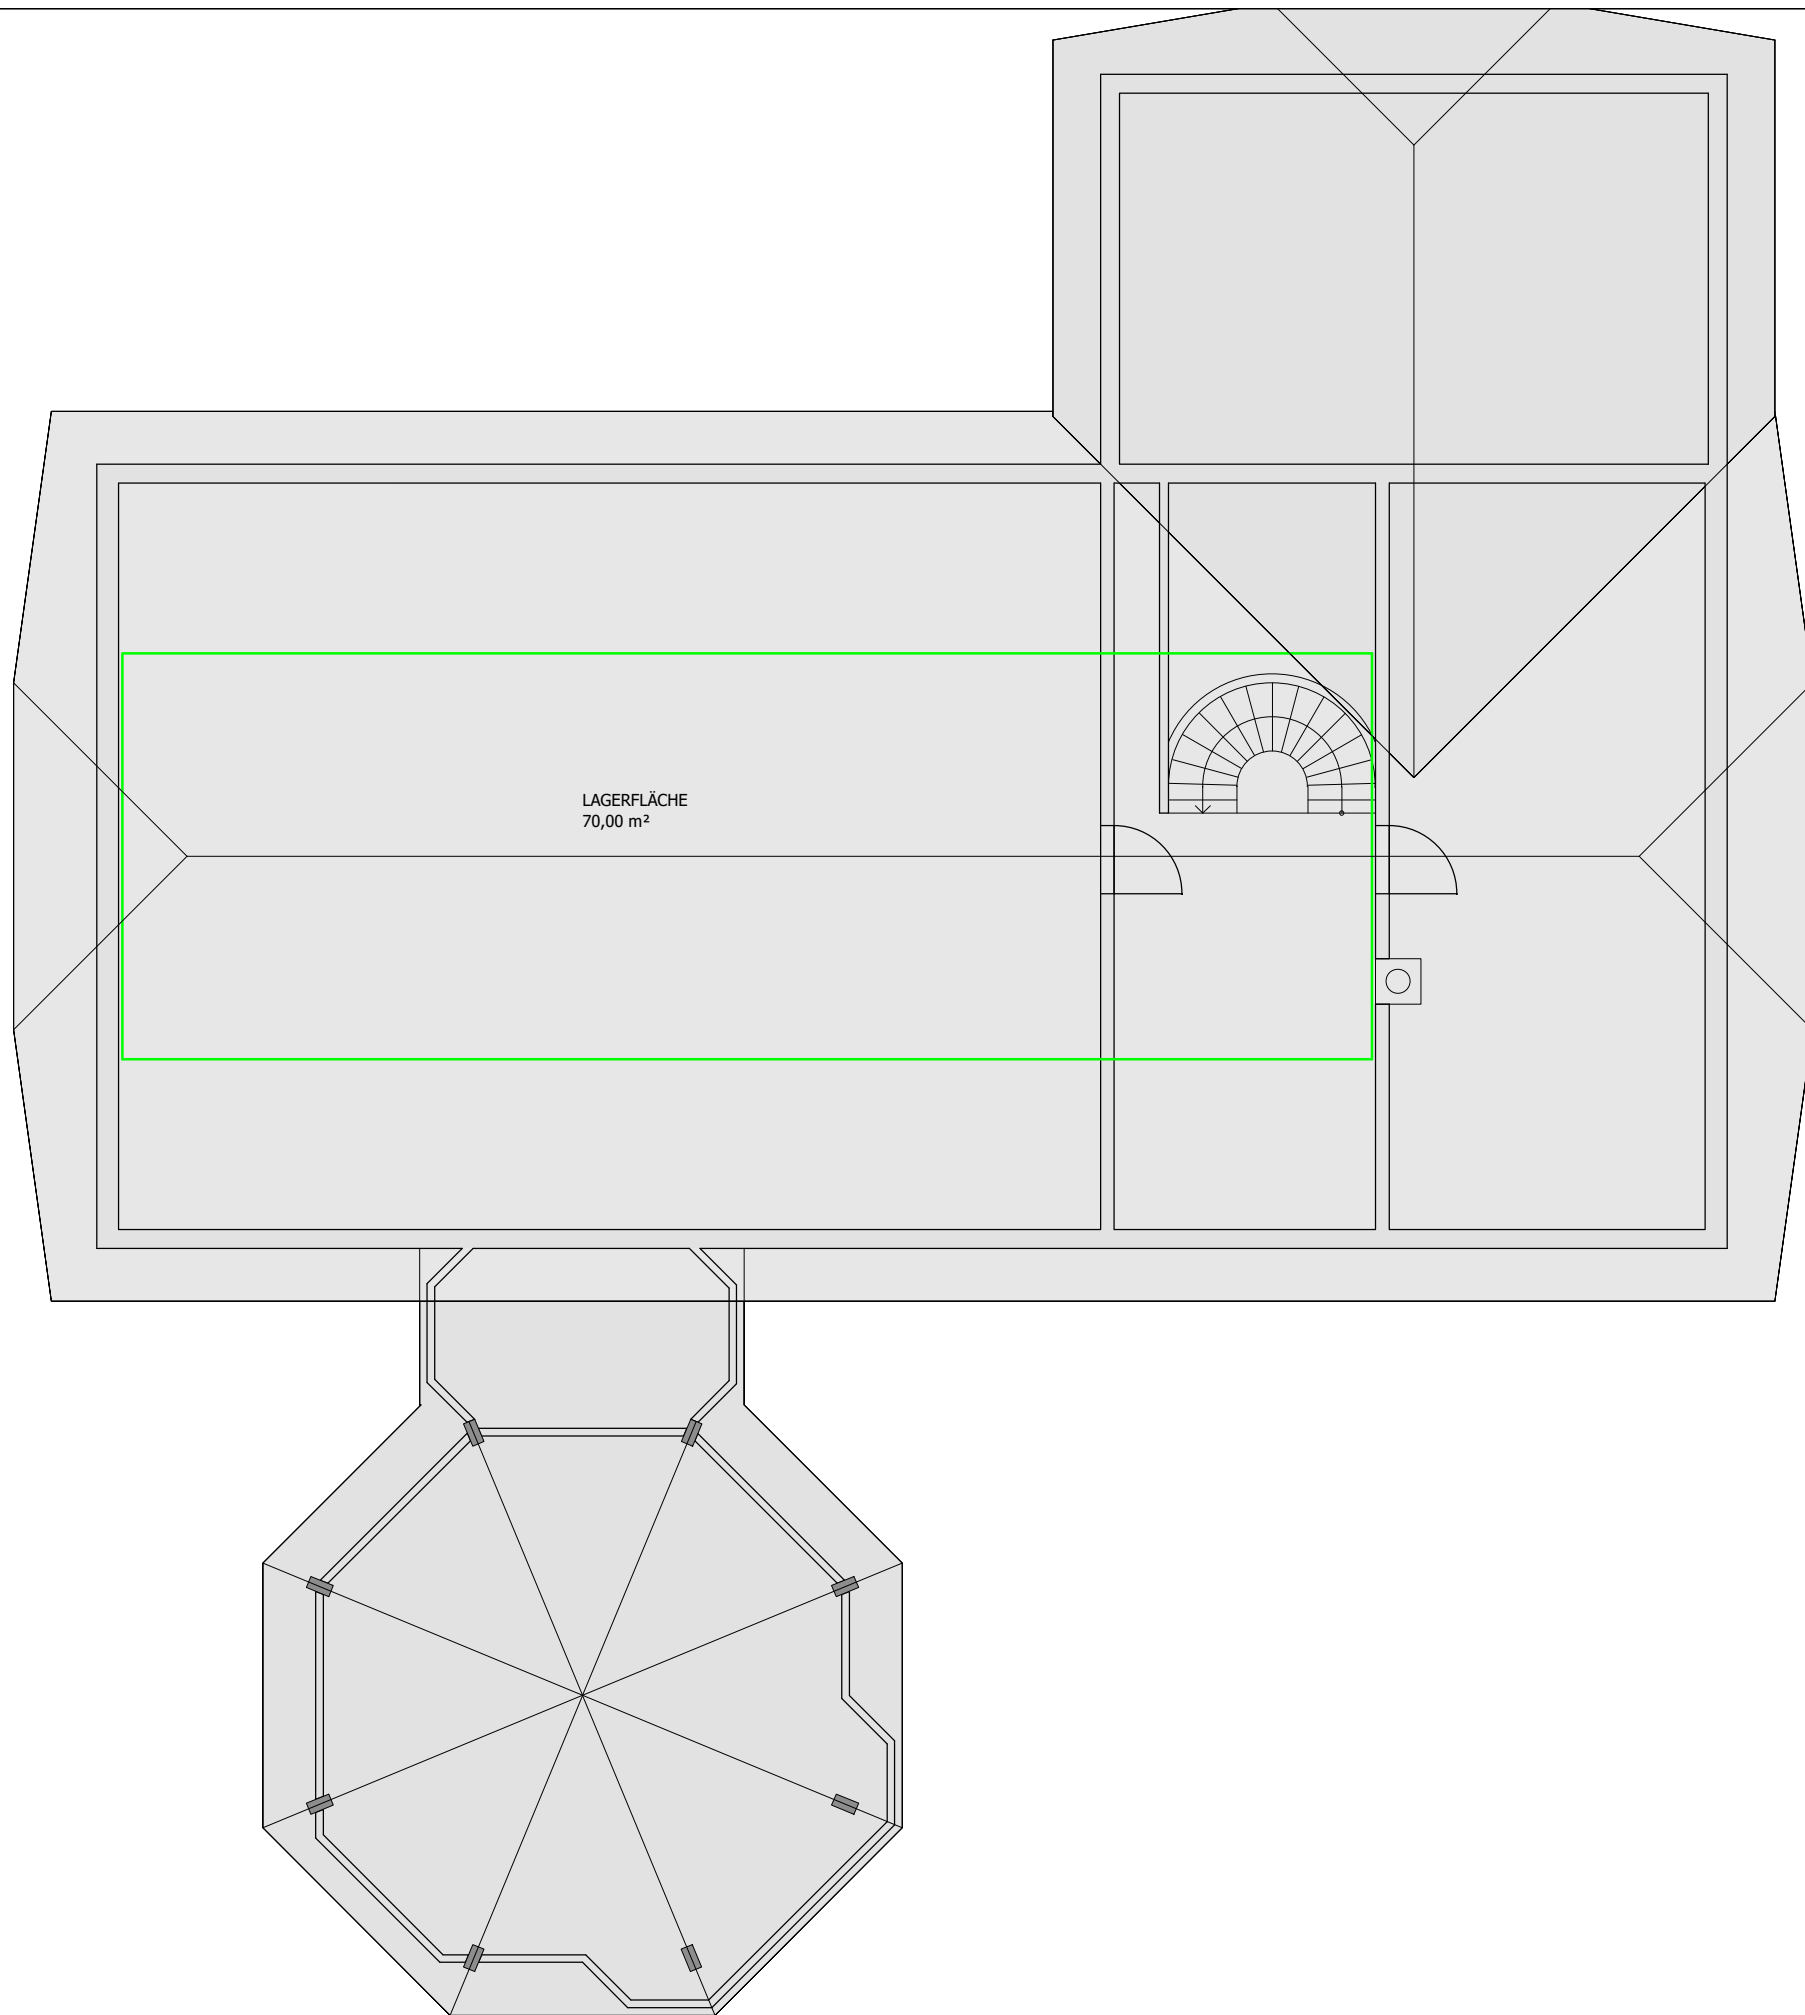

BÜROHAUS LANGENBACH

DACHGESCHOSS

RÄUME	FLÄ m ²