



OBERGESCHOSS

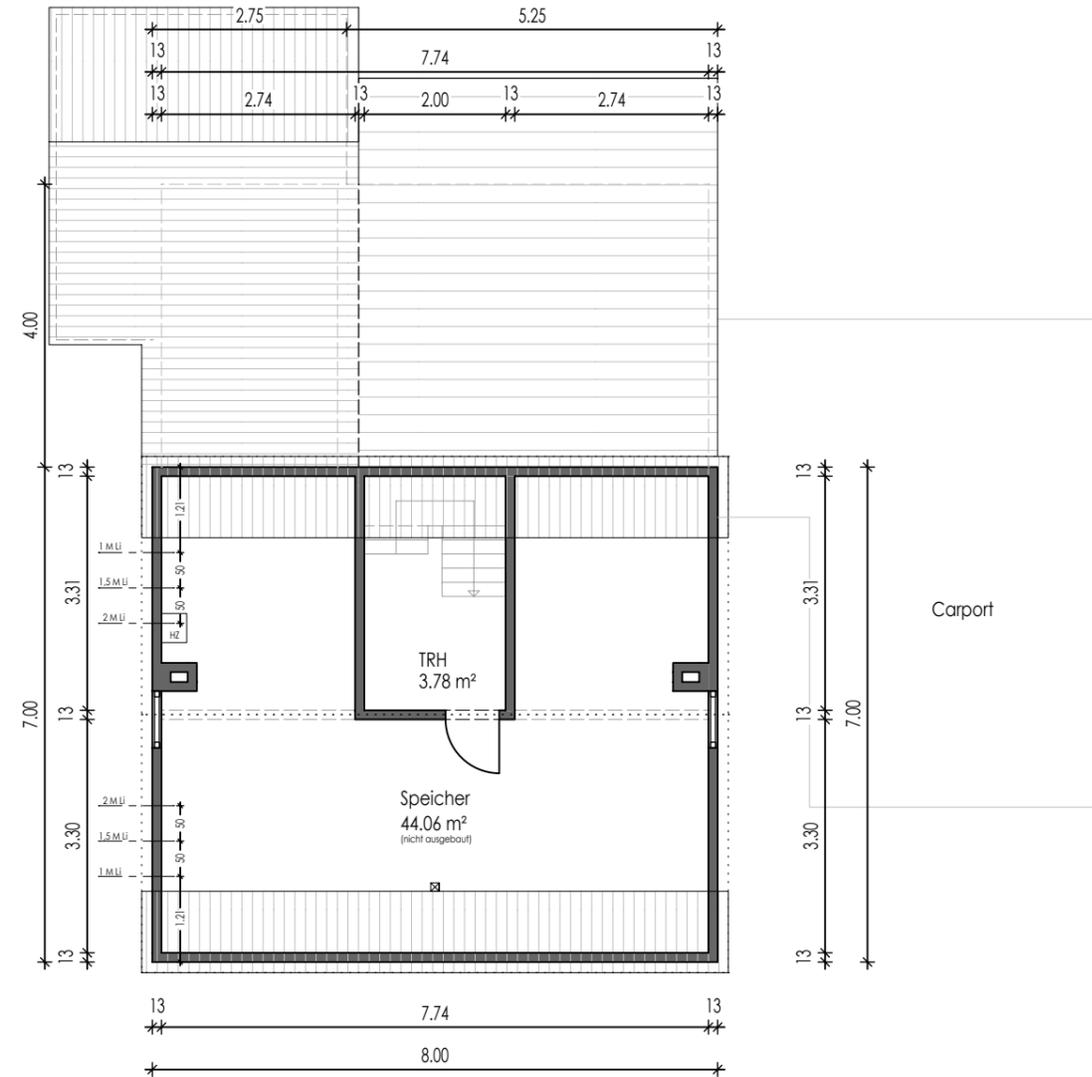

DACHGESCHOSS

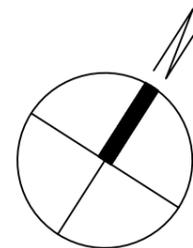

Maße im Bestand sind ca. Maße. Übereinstimmung zw. Zeichnungen und Objekt muss geprüft werden.

Bestandattestierung eines Wohnhauses		Plan-Nr.:
Alte Römerstraße 6 51491 Overath		Maßstab: 1:100
Planinhalt:		Bearbeiter: RW
		Datum: 11.11.2023
Bauherr: Andrea Wegner		Entwurfsverfasser: -
-		-
-		-