

Bedingungen / Auflagen /
Hinweise siehe Bescheid

Zur Baugenehmigung:
Registernr. 12 a / 019 / 22 - 13
960
Elmsborn - Der Bürgermeister
unter's Bauaufsichtsbüro
Elmsborn, den April 2023
i.A.

BAUANTRAGSPLANUNG


Neubau von einem Einzelhaus mit 6 Wohneinheiten
Fuchsberger Allee 22
25335 Elmshorn

BHG Svazyan Grandt & Grandt GbR
Königstrasse 34a
25335 Elmshorn


Erdgeschoss

Datum: 30.08.2022	Masstab: Plangrösse:	M 1:100 A3
----------------------	-------------------------	---------------

Bauherr: *Singaren* Planverfasser: *P. Hage*

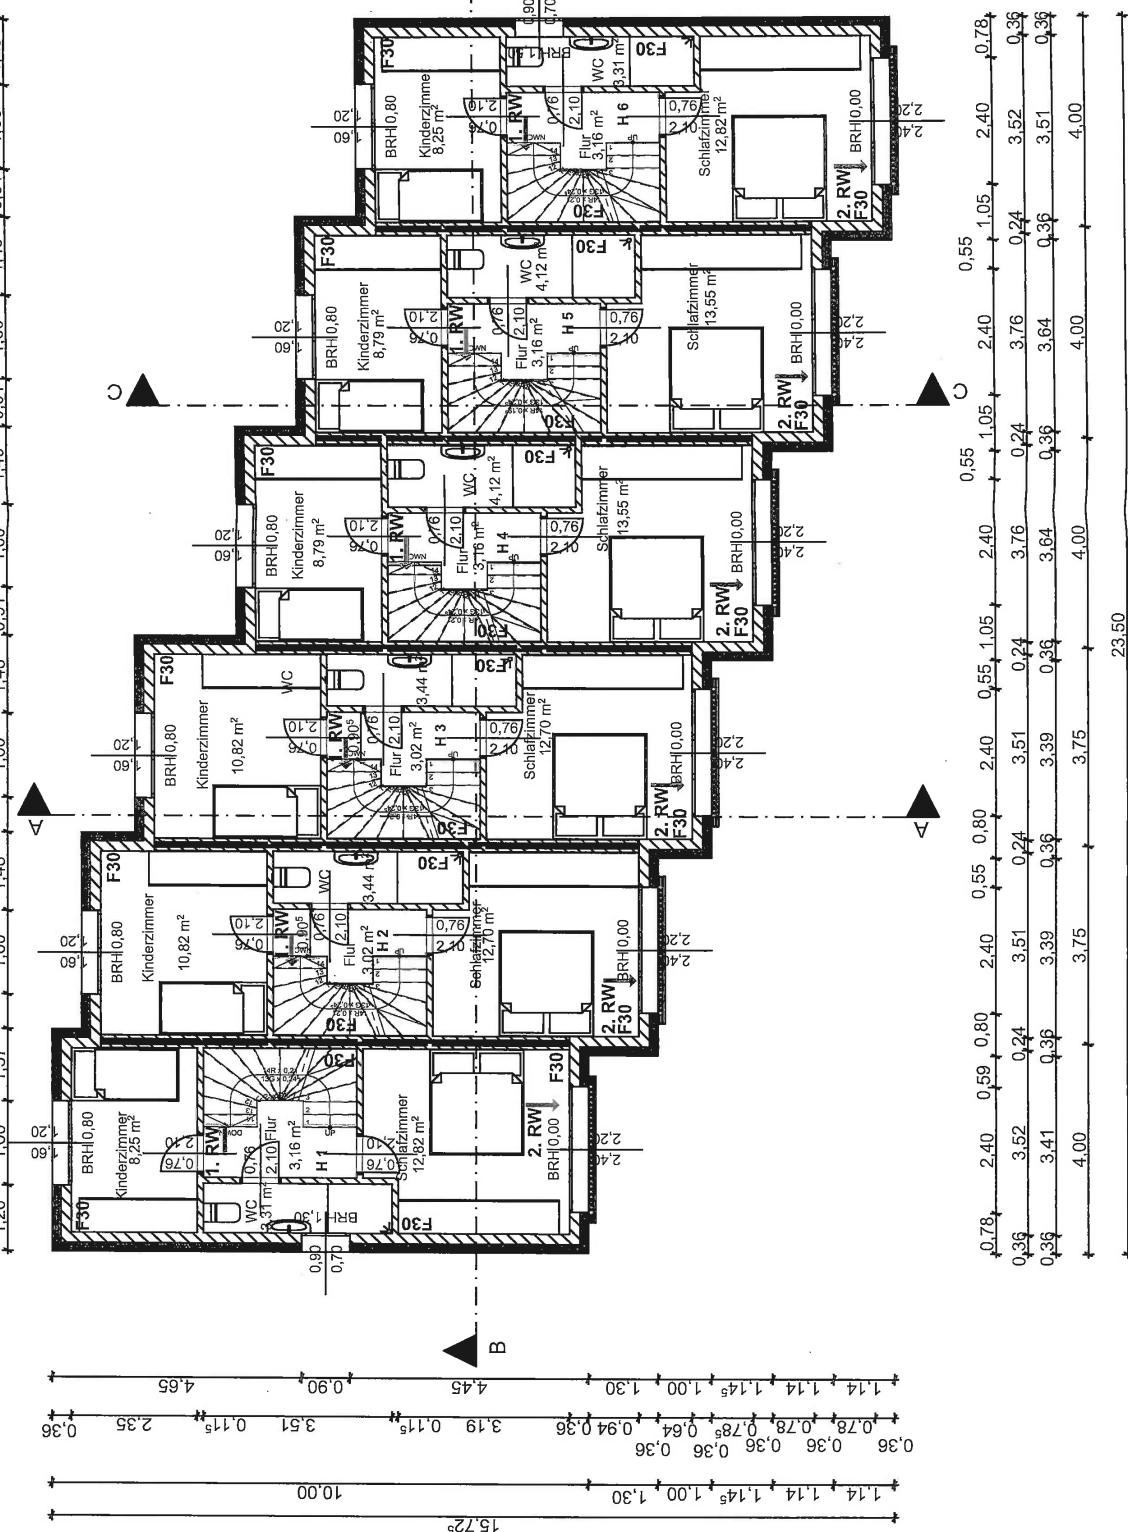

Bauherr:

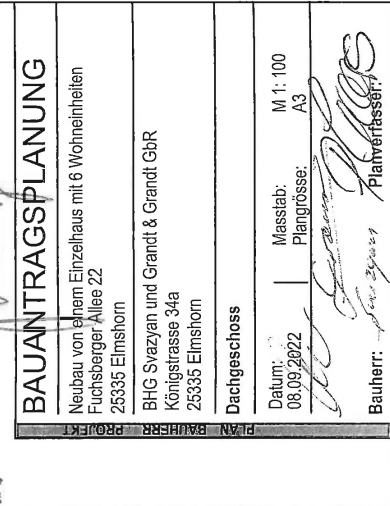



16.72
4.03⁵ 2.93 4.04⁵ 1.19⁵ 1.04 1.94 1.00 0.55

Bedingungen / Auflagen /
Hinweise siehe Bescheid

Zur Baugenehmigung 1019/22-137
Registrier-Nr. 12 a /
Stadt Elmshorn - Der Bürgermeister
als untere Bauaufsichtsbehörde

Elmshorn, den 11.06.2022
LA

BAUANTRAGSPLANUNG

Neubau von einem Einzelhaus mit 6 Wohneinheiten
Fuchsberger Allee 22
25335 Elmshorn

BHG Svazyan Grandt & Grandt GbR
Königsstrasse 34a
25335 Elmshorn

Spitzboden


Datum:
08.09.2022

Massstab:
M 1:100

Plangrösse:
A3

Bauherr:
Svazyan Grandt & Grandt
Planverfasser:


23.50
0.36 3.41 0.36 3.39 0.36 3.39 0.36 3.51 0.24 3.51 0.24 3.76 0.24 3.64 0.36 3.51 0.36 0.36

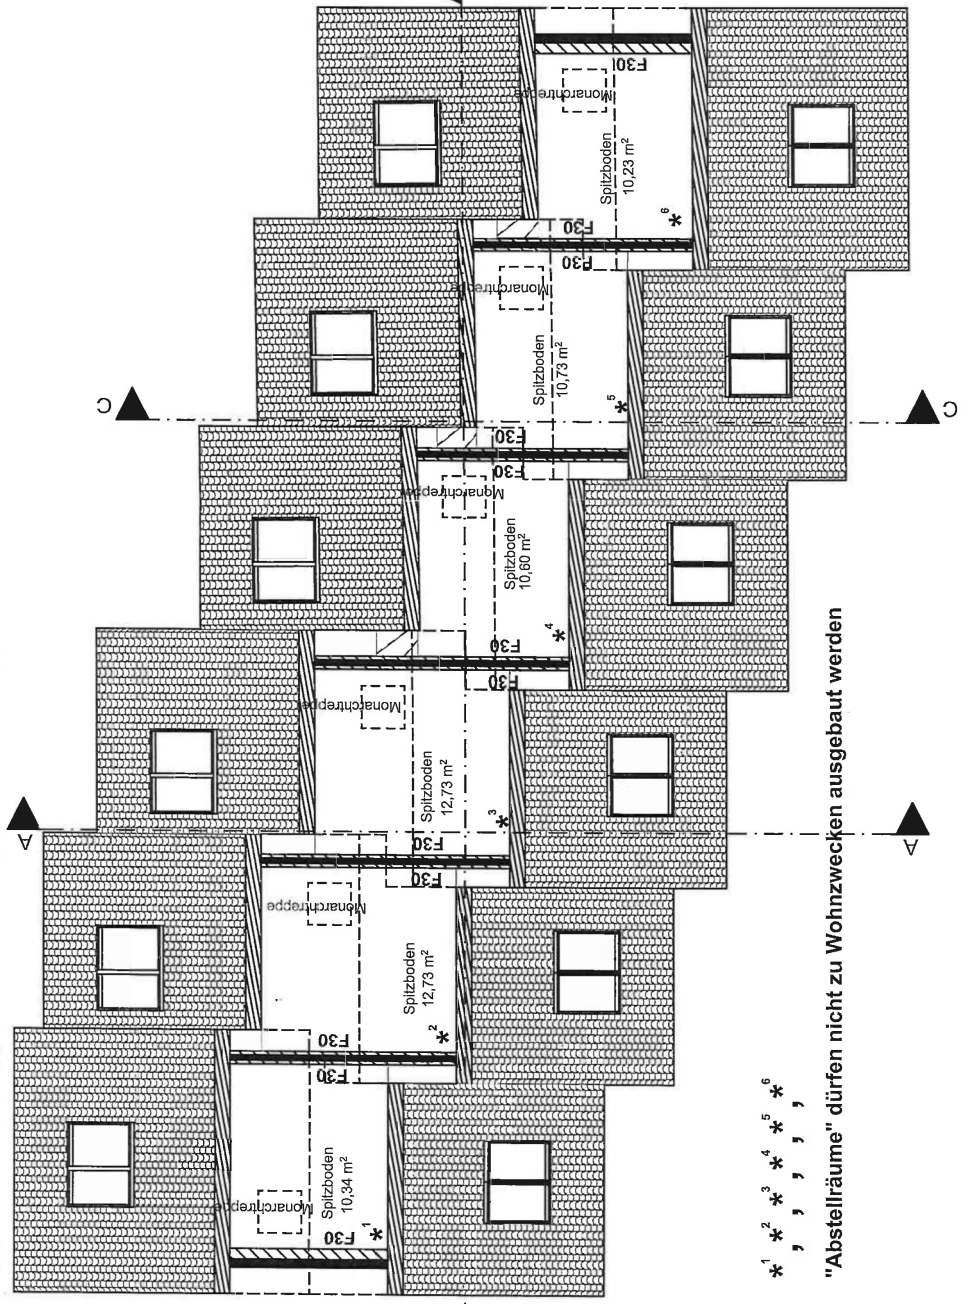

0.36 3.52 0.24 3.51 0.24 3.51 0.24 3.76 0.24 3.64 0.36 3.51 0.36 0.36
23.50

* 1 * 2 * 3 * 4 * 5 * 6
3 3 3 3 3 3

"Abstellräume" dürfen nicht zu Wohnzwecken ausgebaut werden

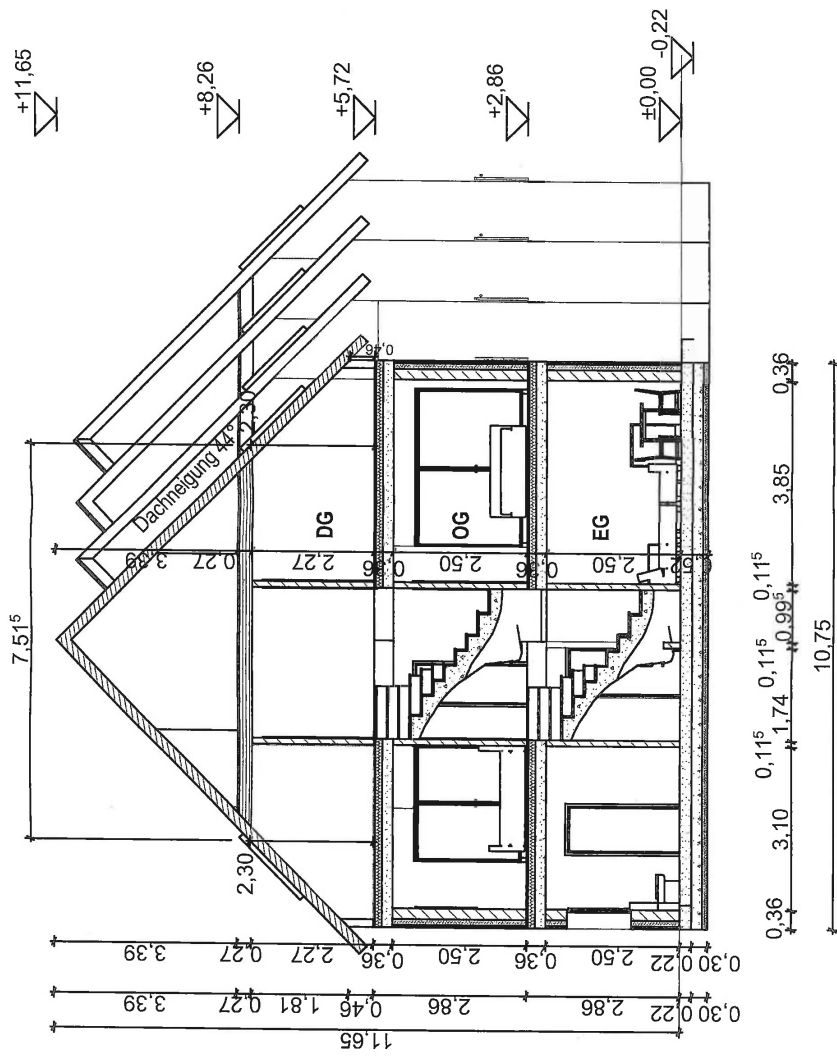

Bedingungen / Auflagen /
Hinweise siehe Bescheid

Zur Baugenehmigung 01019/22-13
Register-Nr. 12 a /
Stadt Elmshorn - Der Bürgermeister
als untere Bauaufsichtsbehörde
Elmshorn, den 22.08.2022
i.A.

BAUANTRAGSPLANUNG	
Neubau von einem Einzelhaus mit 6 Wohneinheiten Fuchsberger Allee 22 25335 Elmshorn	
BHG Svazyan und Grandt & Grandt GbR Königstrasse 34a 25335 Elmshorn	
Schnitt A-A	
Datum: 22.08.2022	Massstab: M 1:100 Plangrösse: A3
Bauherr: Svazyan & Grandt	