



Amt für Digitalisierung, Breitband und Vermessung
Erlangen

Nägelsbachstraße 67
91052 Erlangen

Auszug aus dem Liegenschaftskataster


Flurkarte 1 : 1000

Erstellt am 13.06.2024

Flurstück: 294/12
Gemarkung: Eschenau

Gemeinde: Markt Eckental
Landkreis: Erlangen-Höchstadt
Bezirk: Mittelfranken

5492845

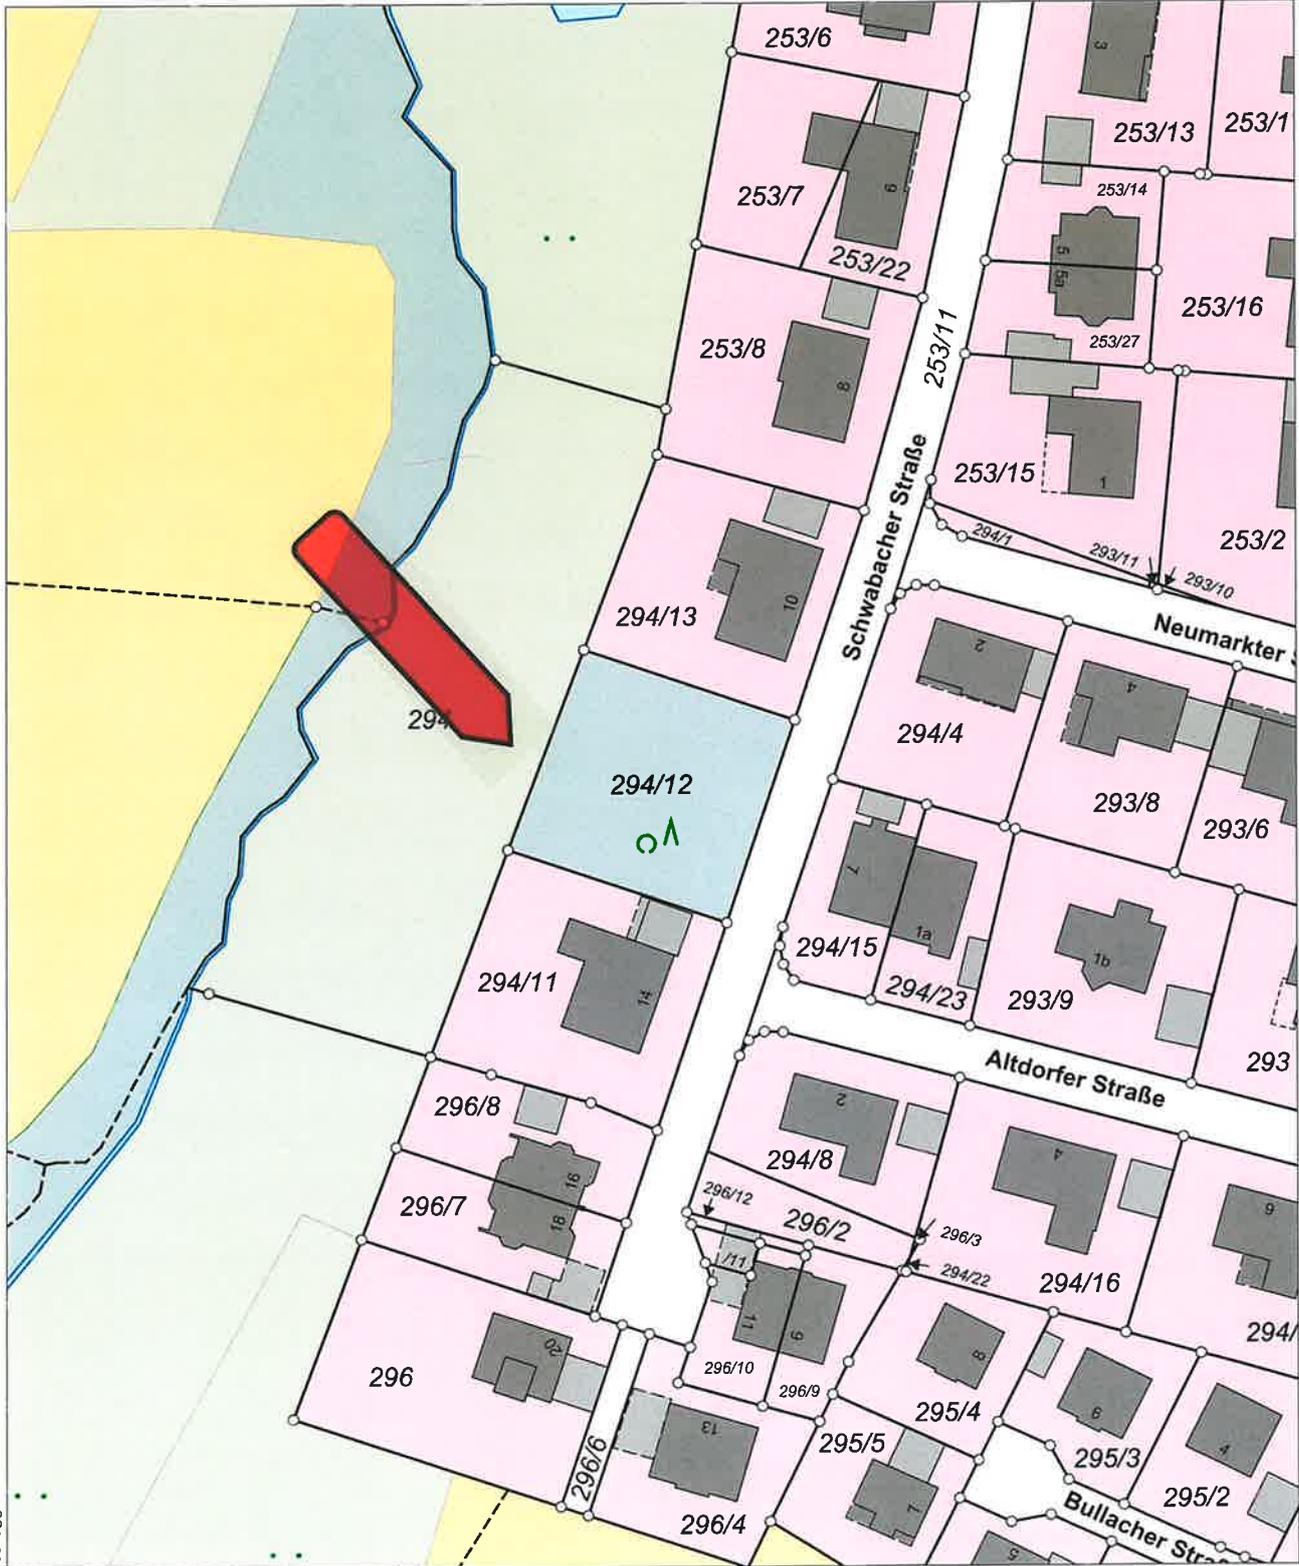

32658275

5492625

Maßstab 1:1000 0 10 20 30 Meter

Vervielfältigung nur in analoger Form für den eigenen Gebrauch.
Zur Maßentnahme nur bedingt geeignet.