


Grundriss - Erdgeschoss

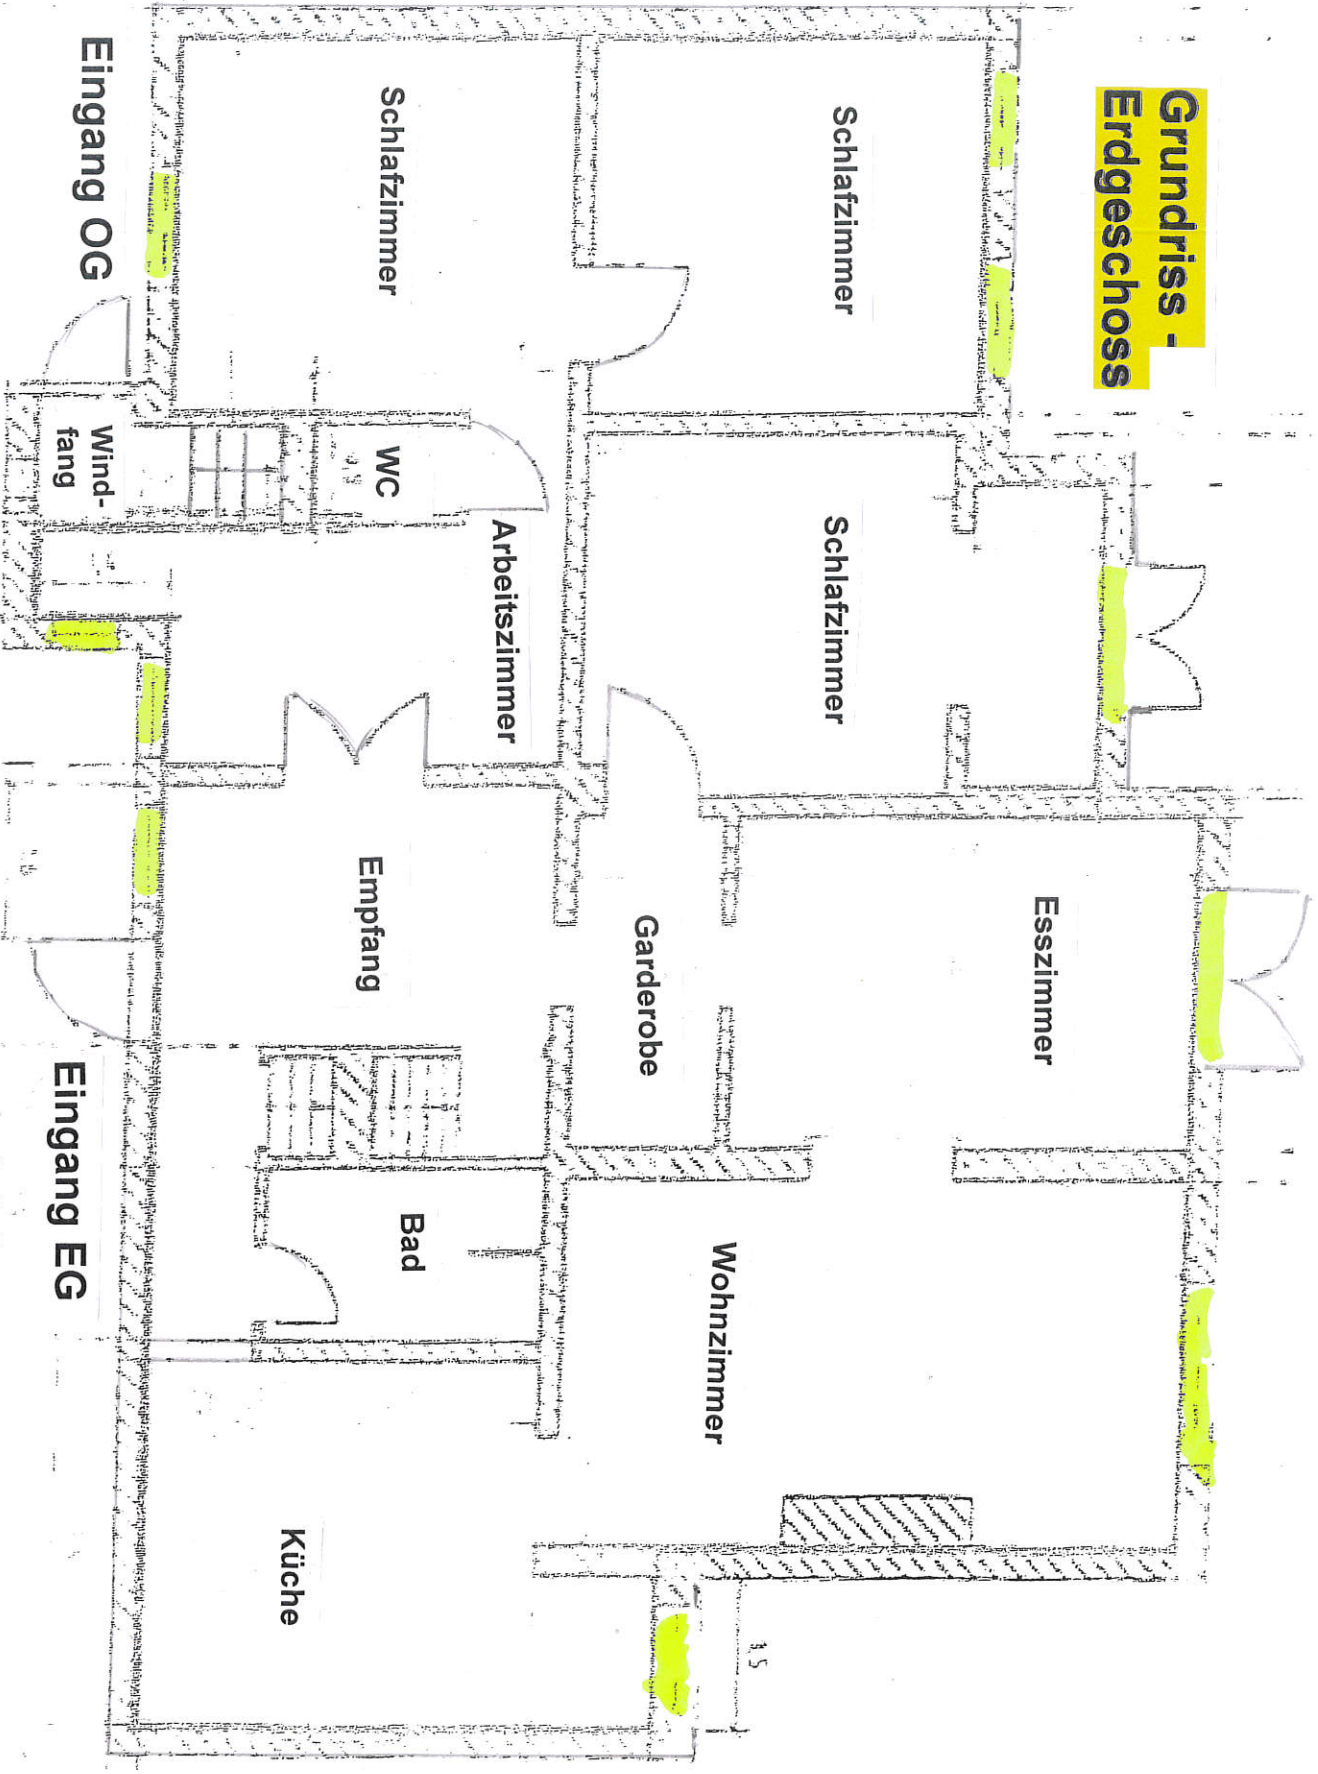

Eingang OG

Schlafzimmer

Schlafzimmer

Windfang

WC

Arbeitszimmer

Schlafzimmer

Empfang

Garderobe

Esszimmer

Eingang EG

Bad

Wohnzimmer

Küche

1.5