


SONDERNUTZUNGSPLAN 22

1

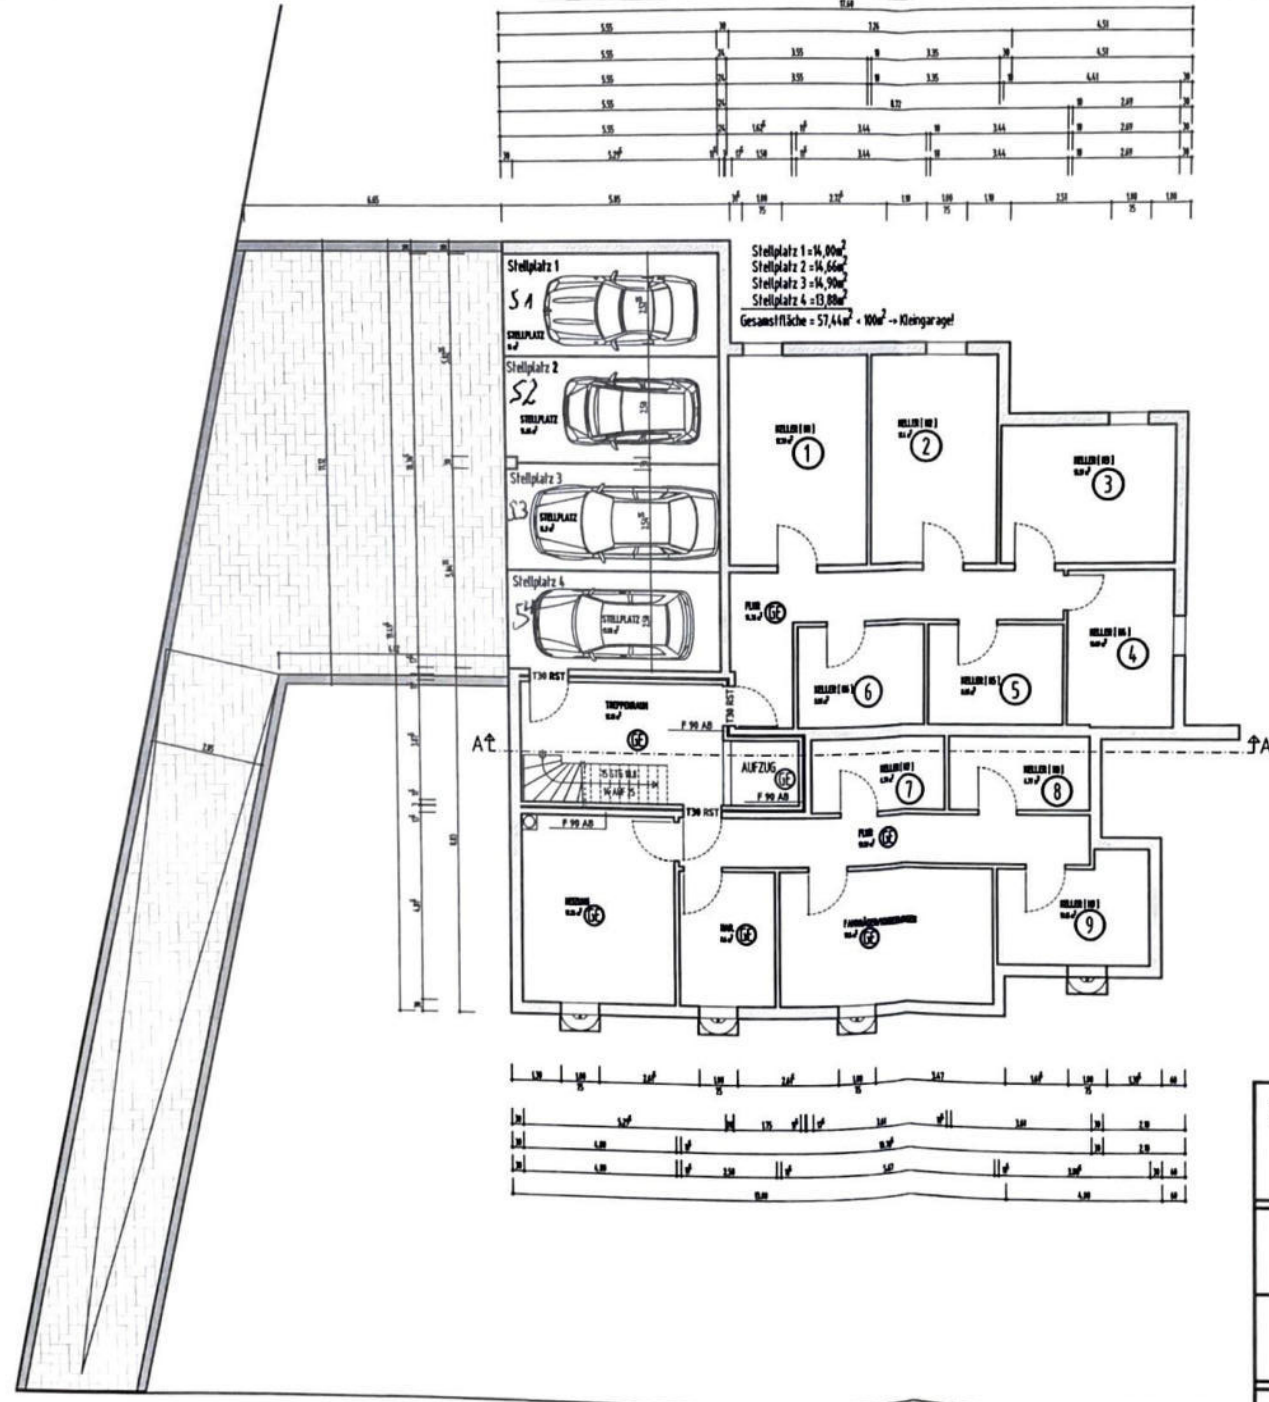

Mania Elisabeth Bruggemann
Architektin
Notar

BAUVORHABEN UND BAUORT		NEUBAU EINES WOHNHAUSES MIT 9 ETW, KURFÜRSTENRING 10, 59457 WERL	
BAUHERR		Boden & Haus Bauträger GmbH Salinenring 17 59457 Werl	PLAN-NR A1
GEGENSTAND DER ZEICHNUNG		UNTERGESCHOSS	MASS-STAB 1:100
DATUM	28.11.2017	BLATT-GR.	A2
ZEICHNER	kb	ÄNDERUNG	
PROJEKT-NR	0616	ÄNDERUNG	
DIPL.-ING. REINHOLD BRÜGGEMANN		DER ENTWURFSVERFASSER:	
		BAUINGENIEUR BOB, BK-BAU NW Nr. 100051, TEL. 02922-2291 SALINENRING 17, 59457 WERL, FAX 02922-861996	