




ANSICHT VON NORD - OSTEN

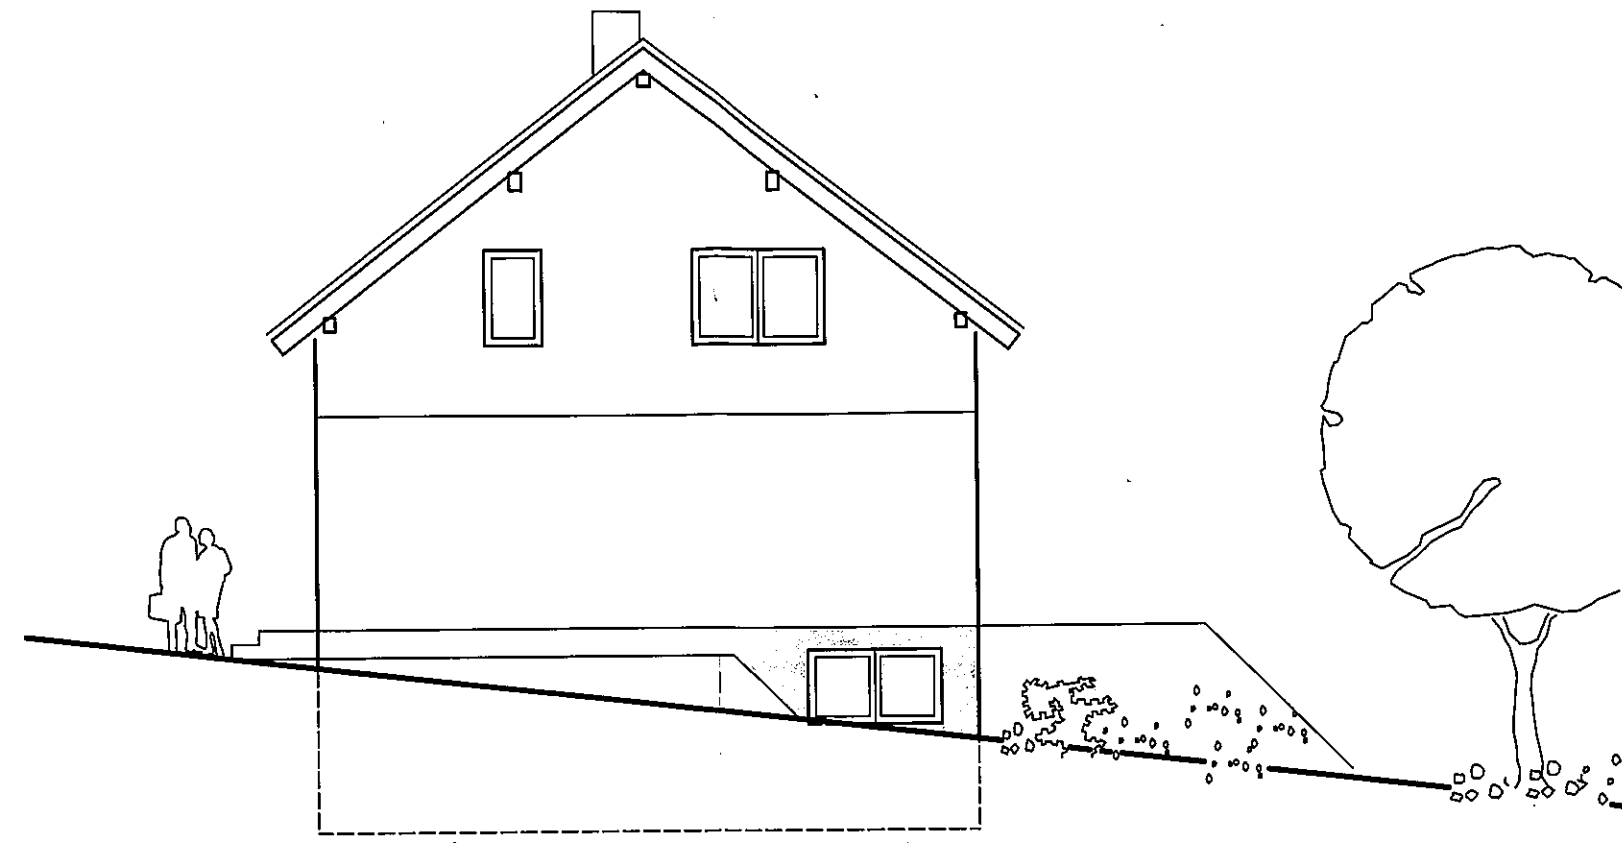

ANSICHT VON NORD - WESTEN

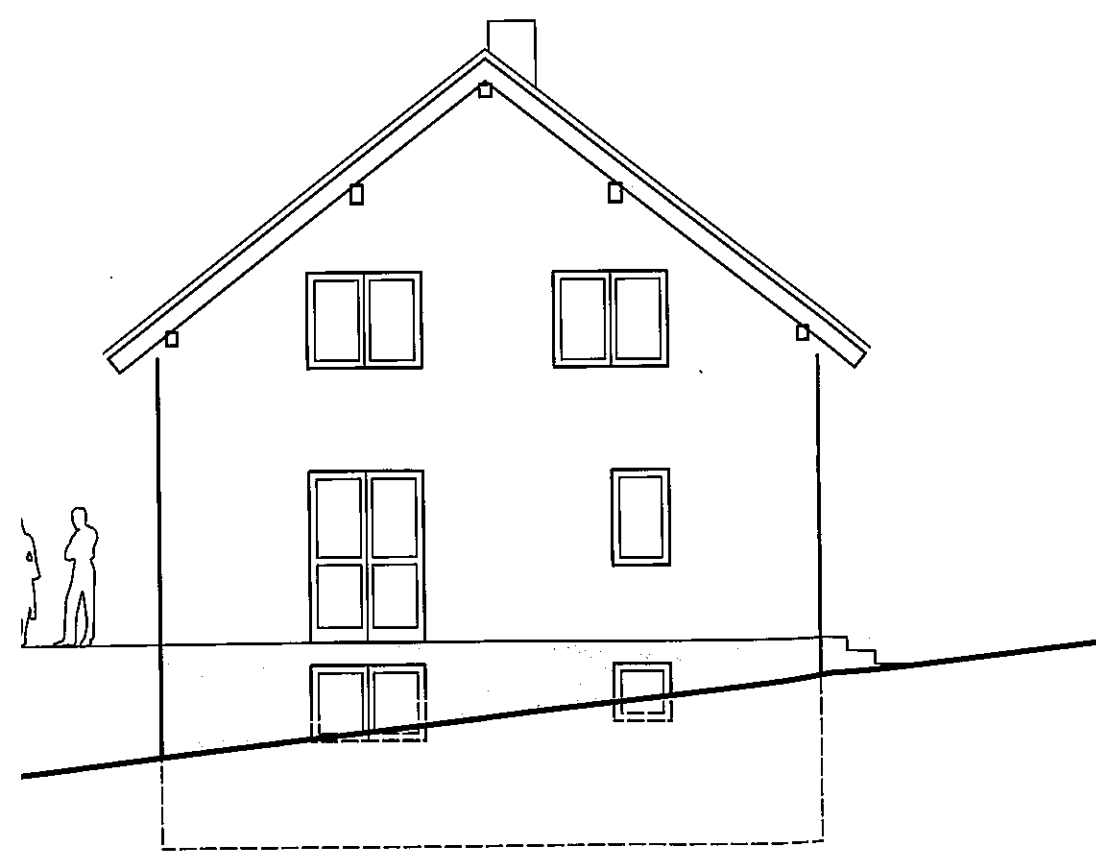

ANSICHT VON SÜD - OSTEN

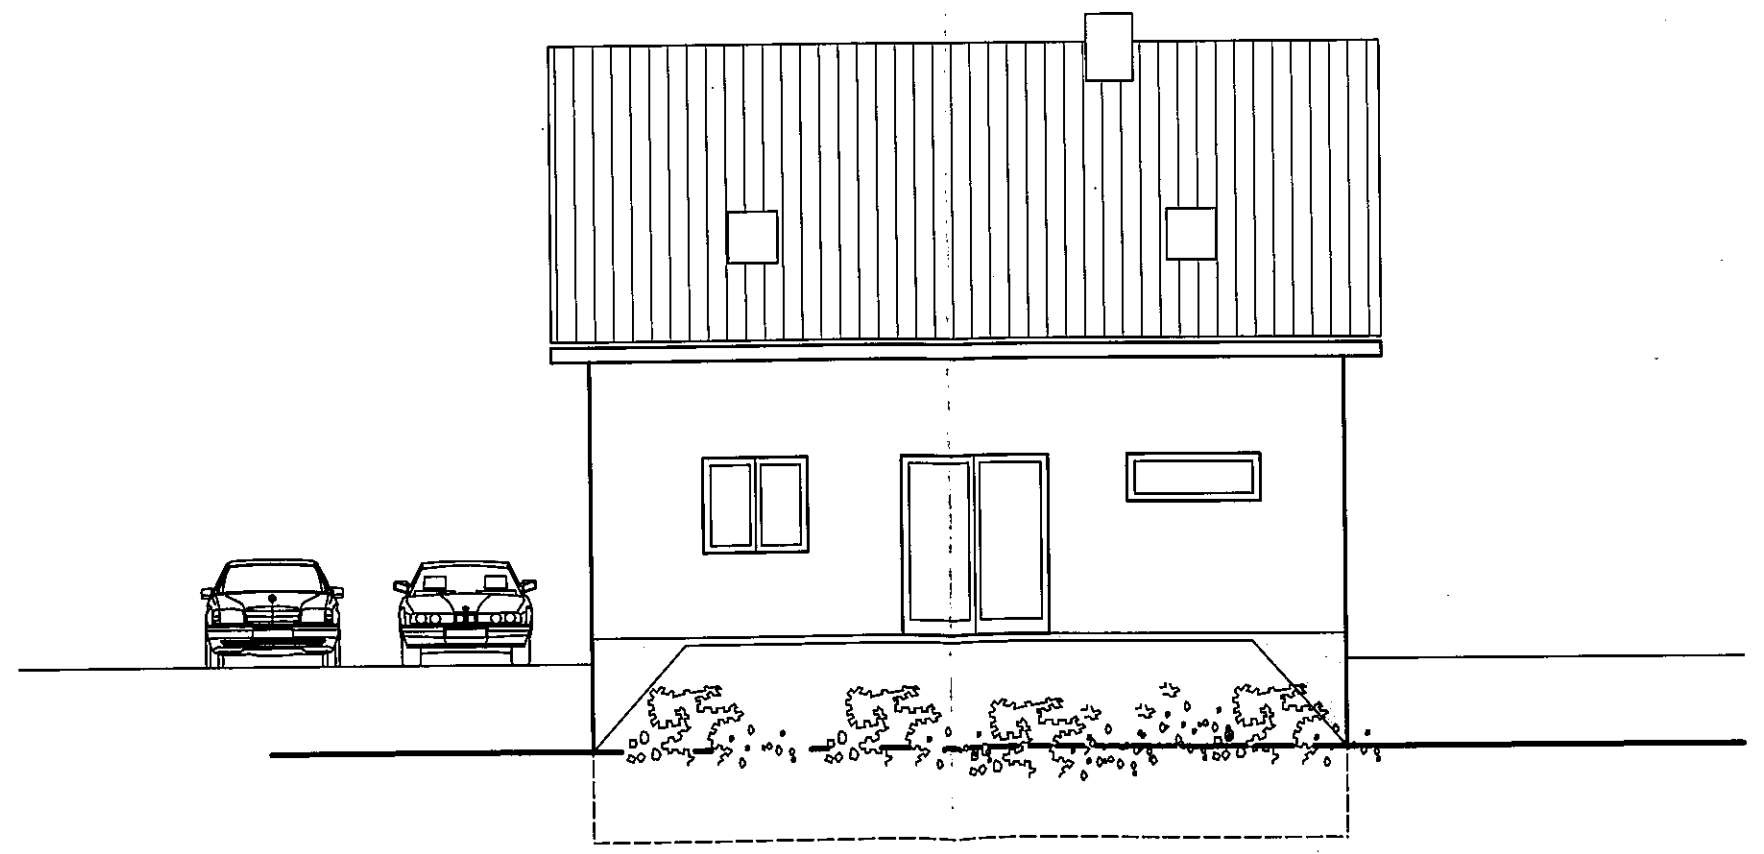

ANSICHT VON SÜD - WESTEN