

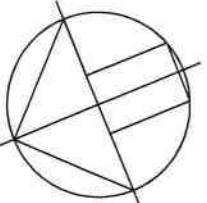
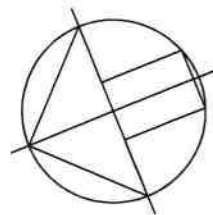


Nutzungsänderung Gebäude 2k  
 Mastholterstr. 172  
 59558 Lippstadt  
 Bauherr: Deutsche Industriebau GmbH  
 25.07.2017  
 M 1:200

königsberger str. 2 59558 lippstadt  
 architekturbüro  
 dipl.-ing. helmut schneider  
 tel 02941 / 2845-0 fax 02941 / 2845-28

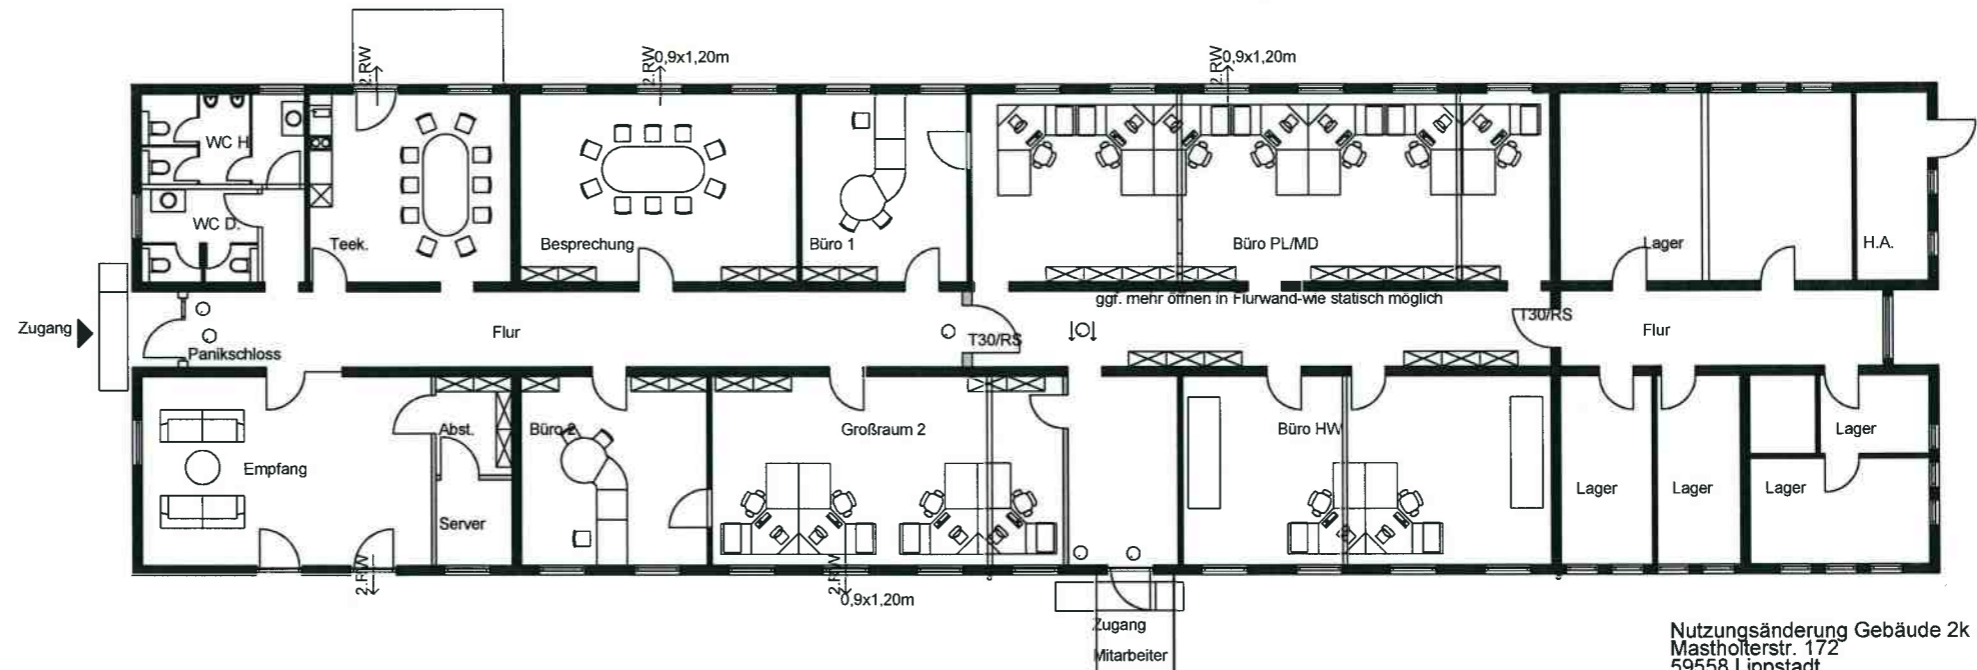

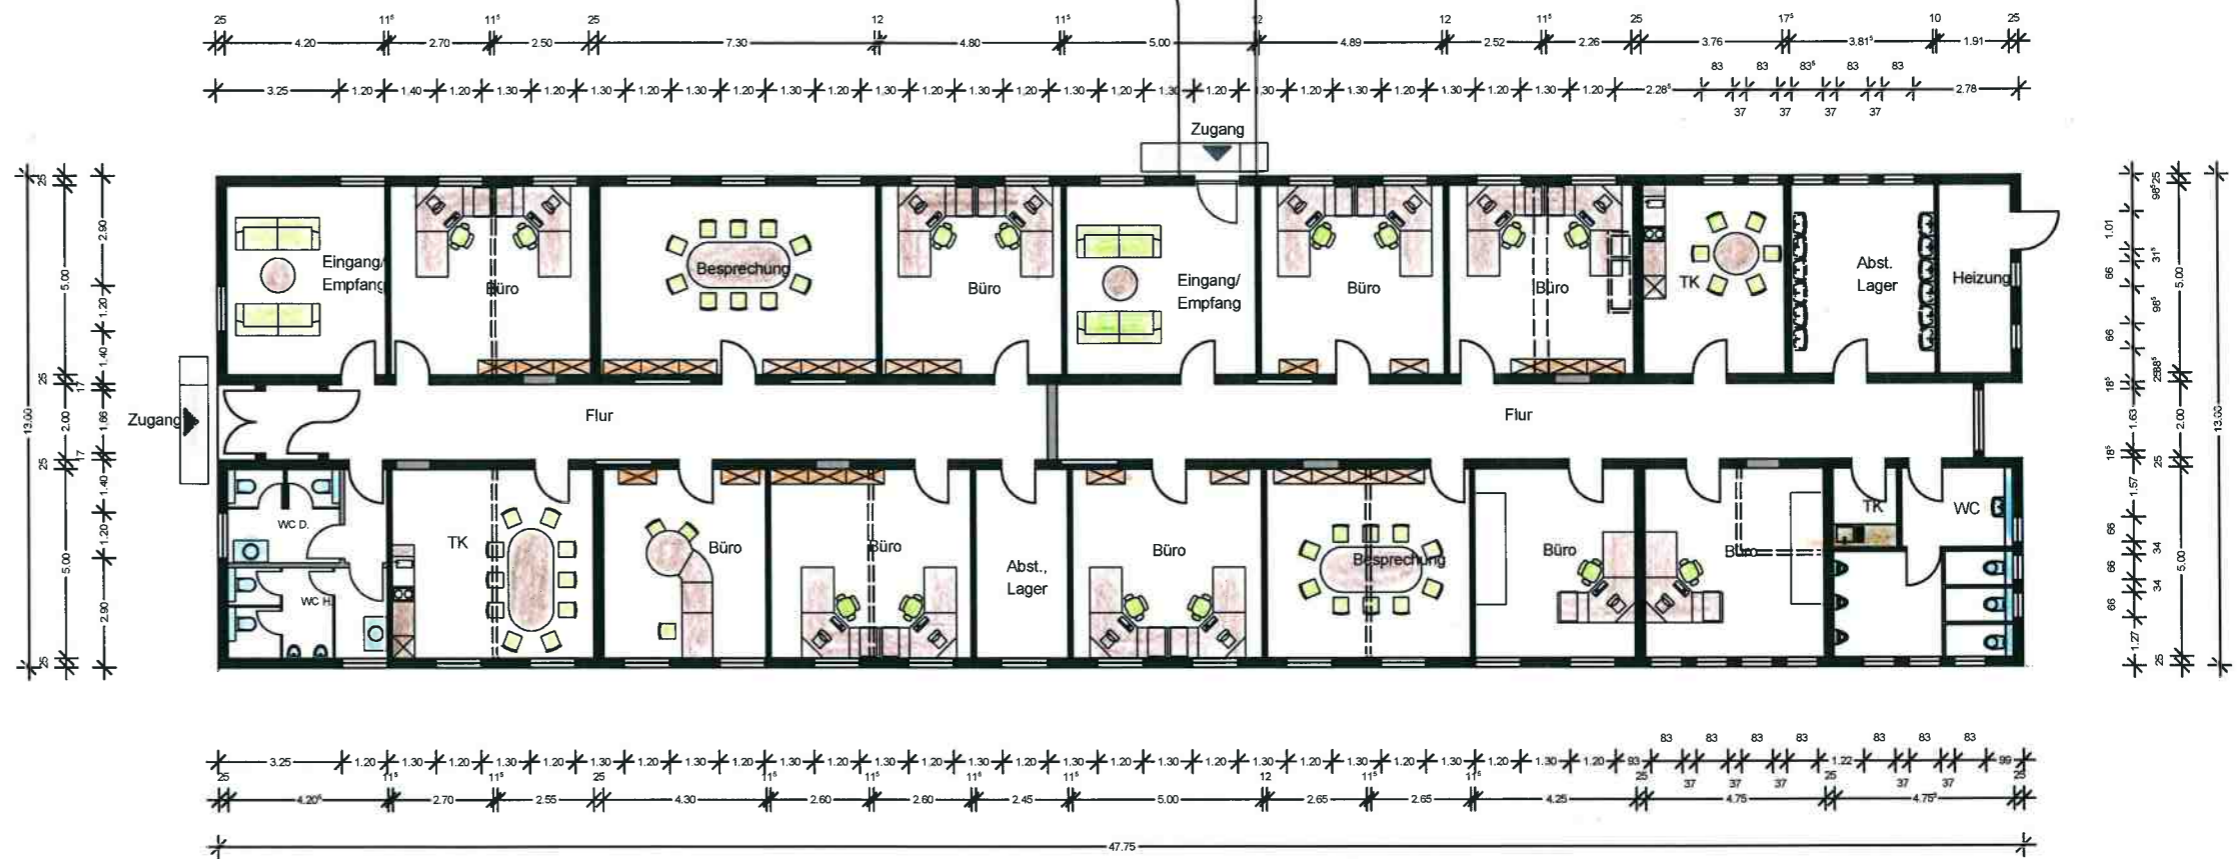


Nutzungsänderung Gebäude 2k  
 Masthölterstr. 172  
 59558 Lippstadt

Bauherr: Deutsche Industriebau GmbH


25.07.2017  
 M 1:200

Königsberger str. 2 59558 Lippstadt  
 tel 02941 / 2845-0 fax 02941 / 2845-28

architekturbüro  
 dipl.-ing. helmut schneider

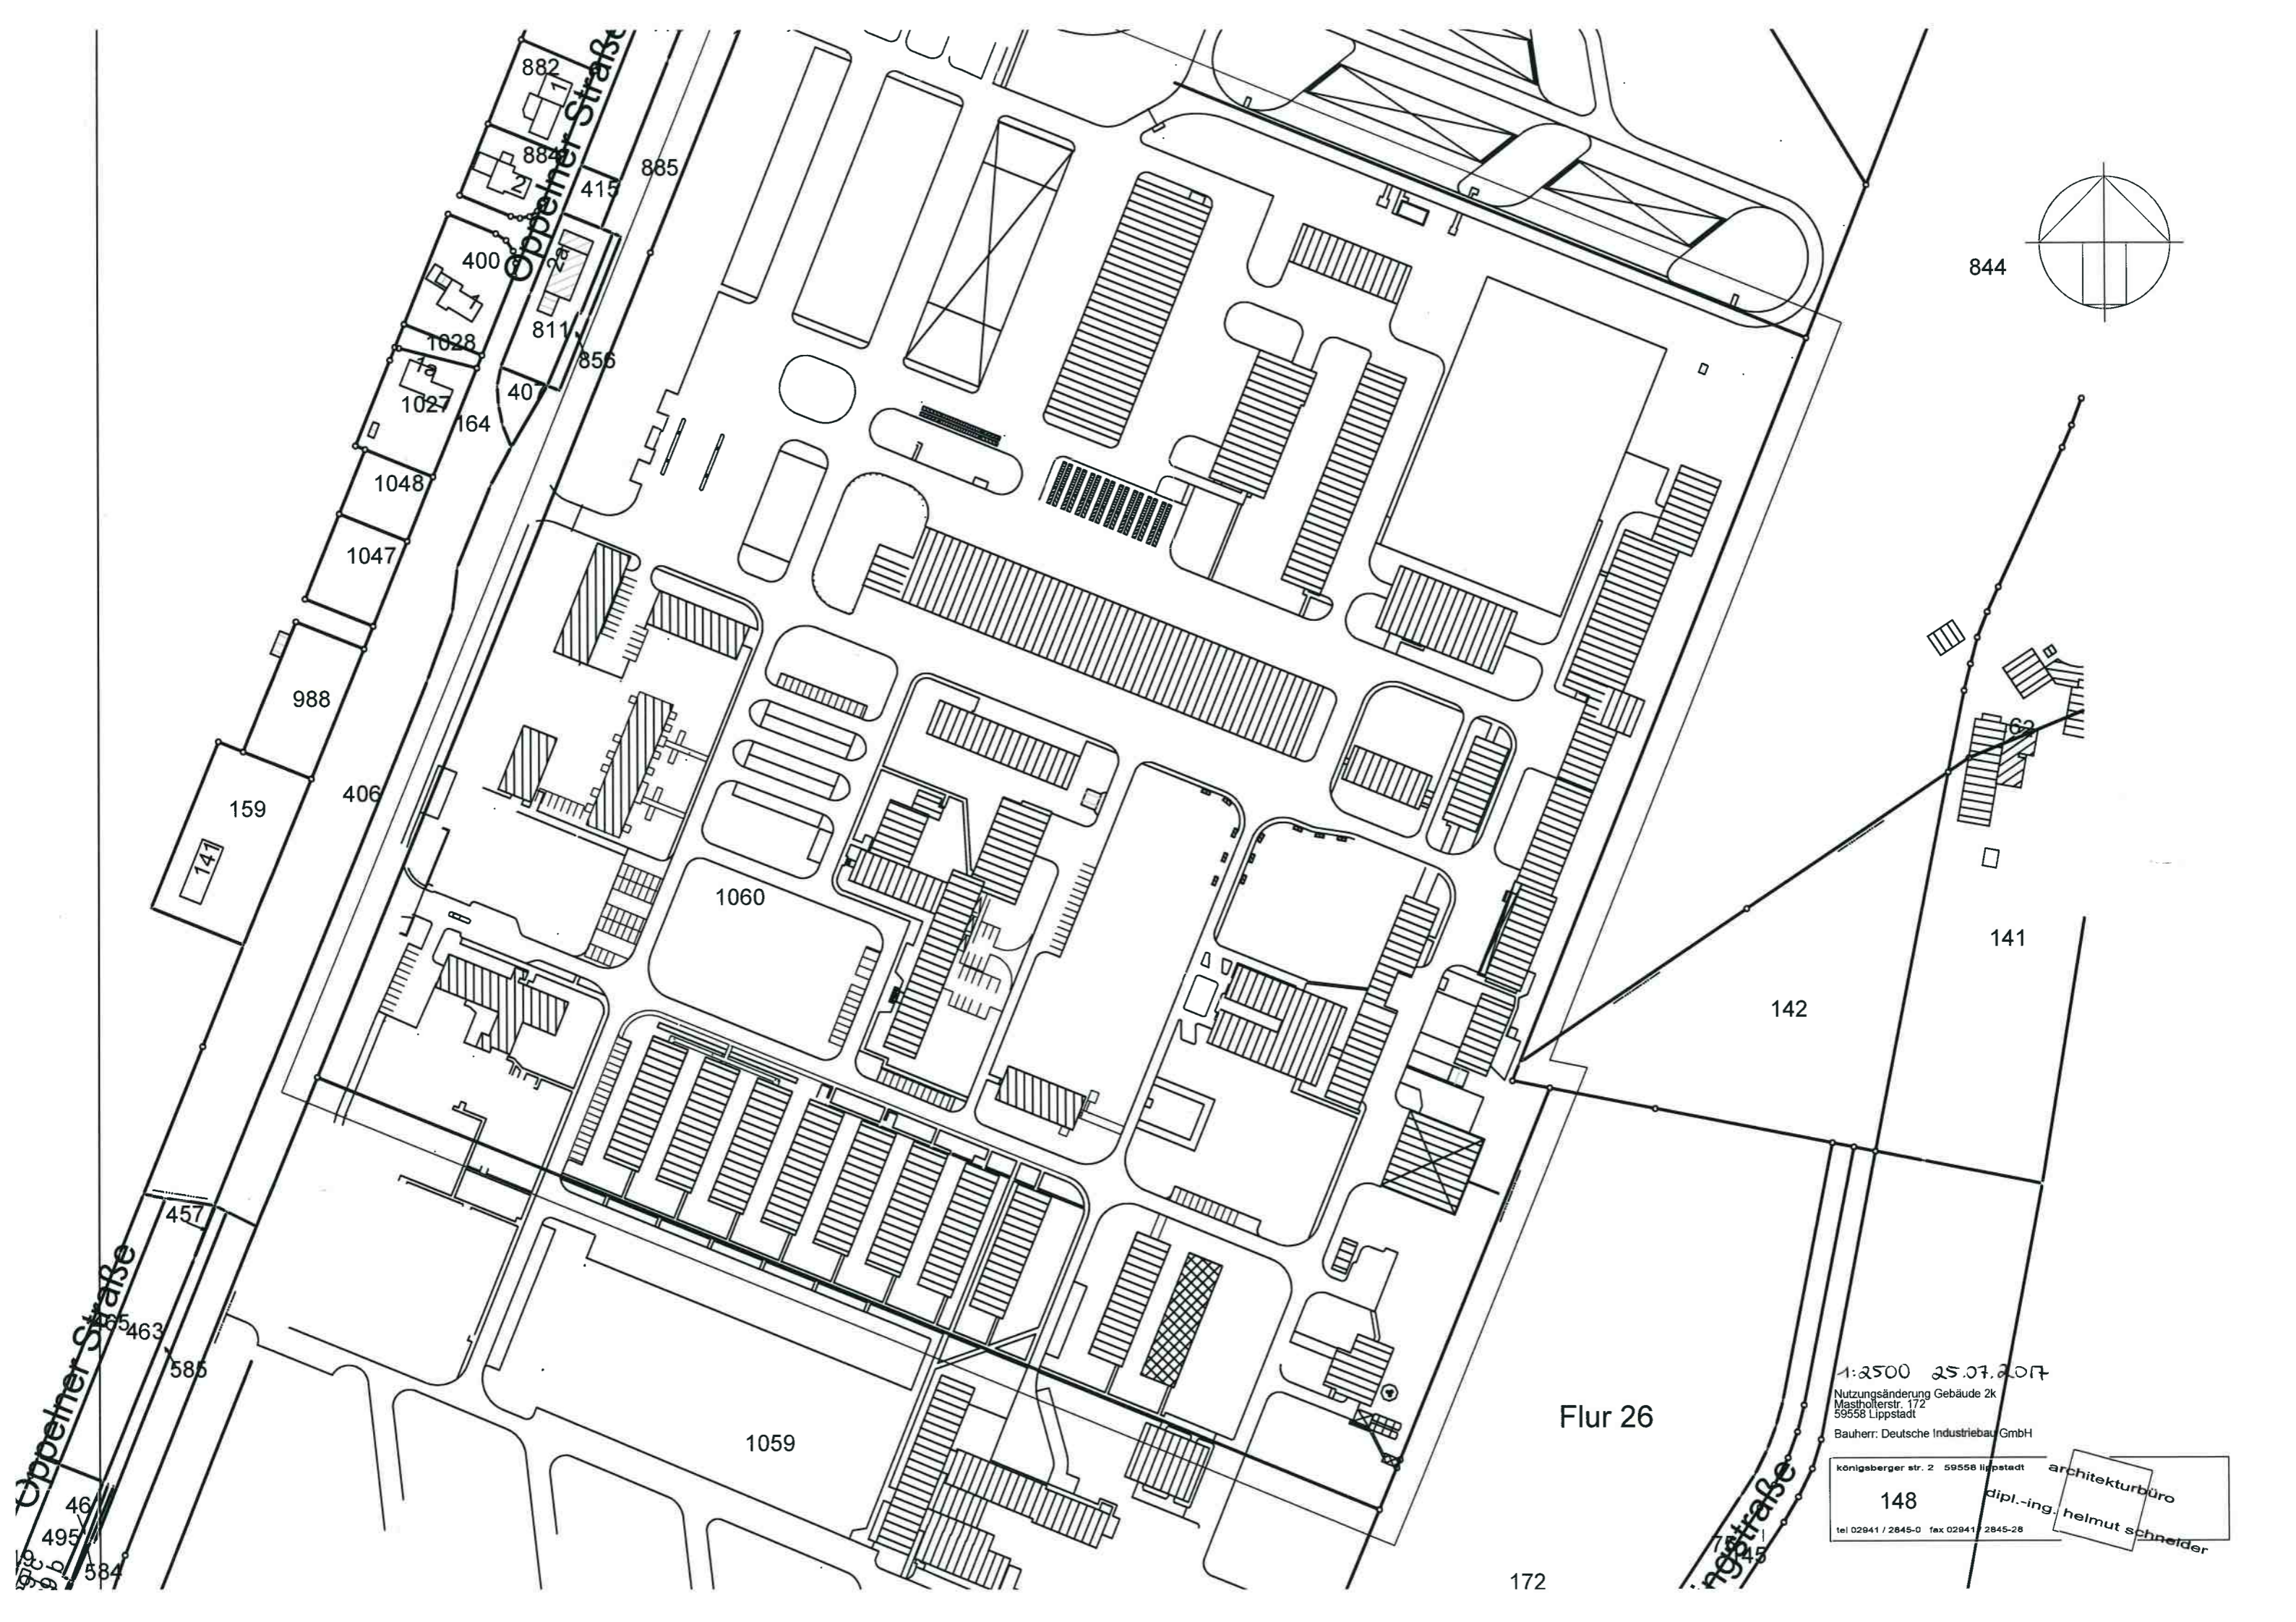

844

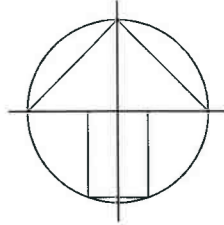

141

142

Flur 26

1:2500 25.07.2017  
 Nutzungsänderung Gebäude 2k  
 Maschholterstr. 172  
 59558 Lippstadt  
 Bauherr: Deutsche Industriebau GmbH

königsberger str. 2 59558 Lippstadt  
 148  
 architekturbüro  
 dipl.-ing. helmut schneider  
 tel 02941 / 2845-0 fax 02941 / 2845-28

172

Oppelner Straße  
 882  
 884  
 415  
 885  
 400  
 811  
 856  
 1028  
 7a  
 1027  
 40  
 164  
 1048  
 1047  
 988  
 406  
 159  
 147  
 457  
 463  
 585  
 Oppelner Straße  
 46  
 495  
 584

1060  
 1059

Königstraße