



2-Zimmer Wohnung - WE 089.E.4 - Haus E - 4. OG

Wohnfläche: ca. 51 m²

LEGENDE:
ELT Elektroverteiler WM Waschmaschine
HZG Heizungsverteiler □ Wendekreis Rollstuhl / dm 1.20 m



ZIMM
50 Jahre Vertrauen

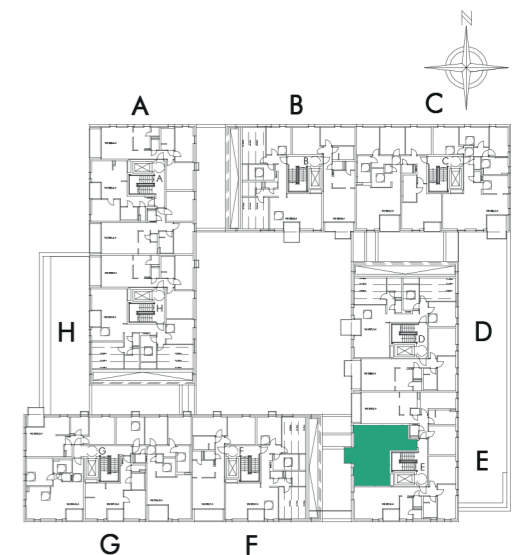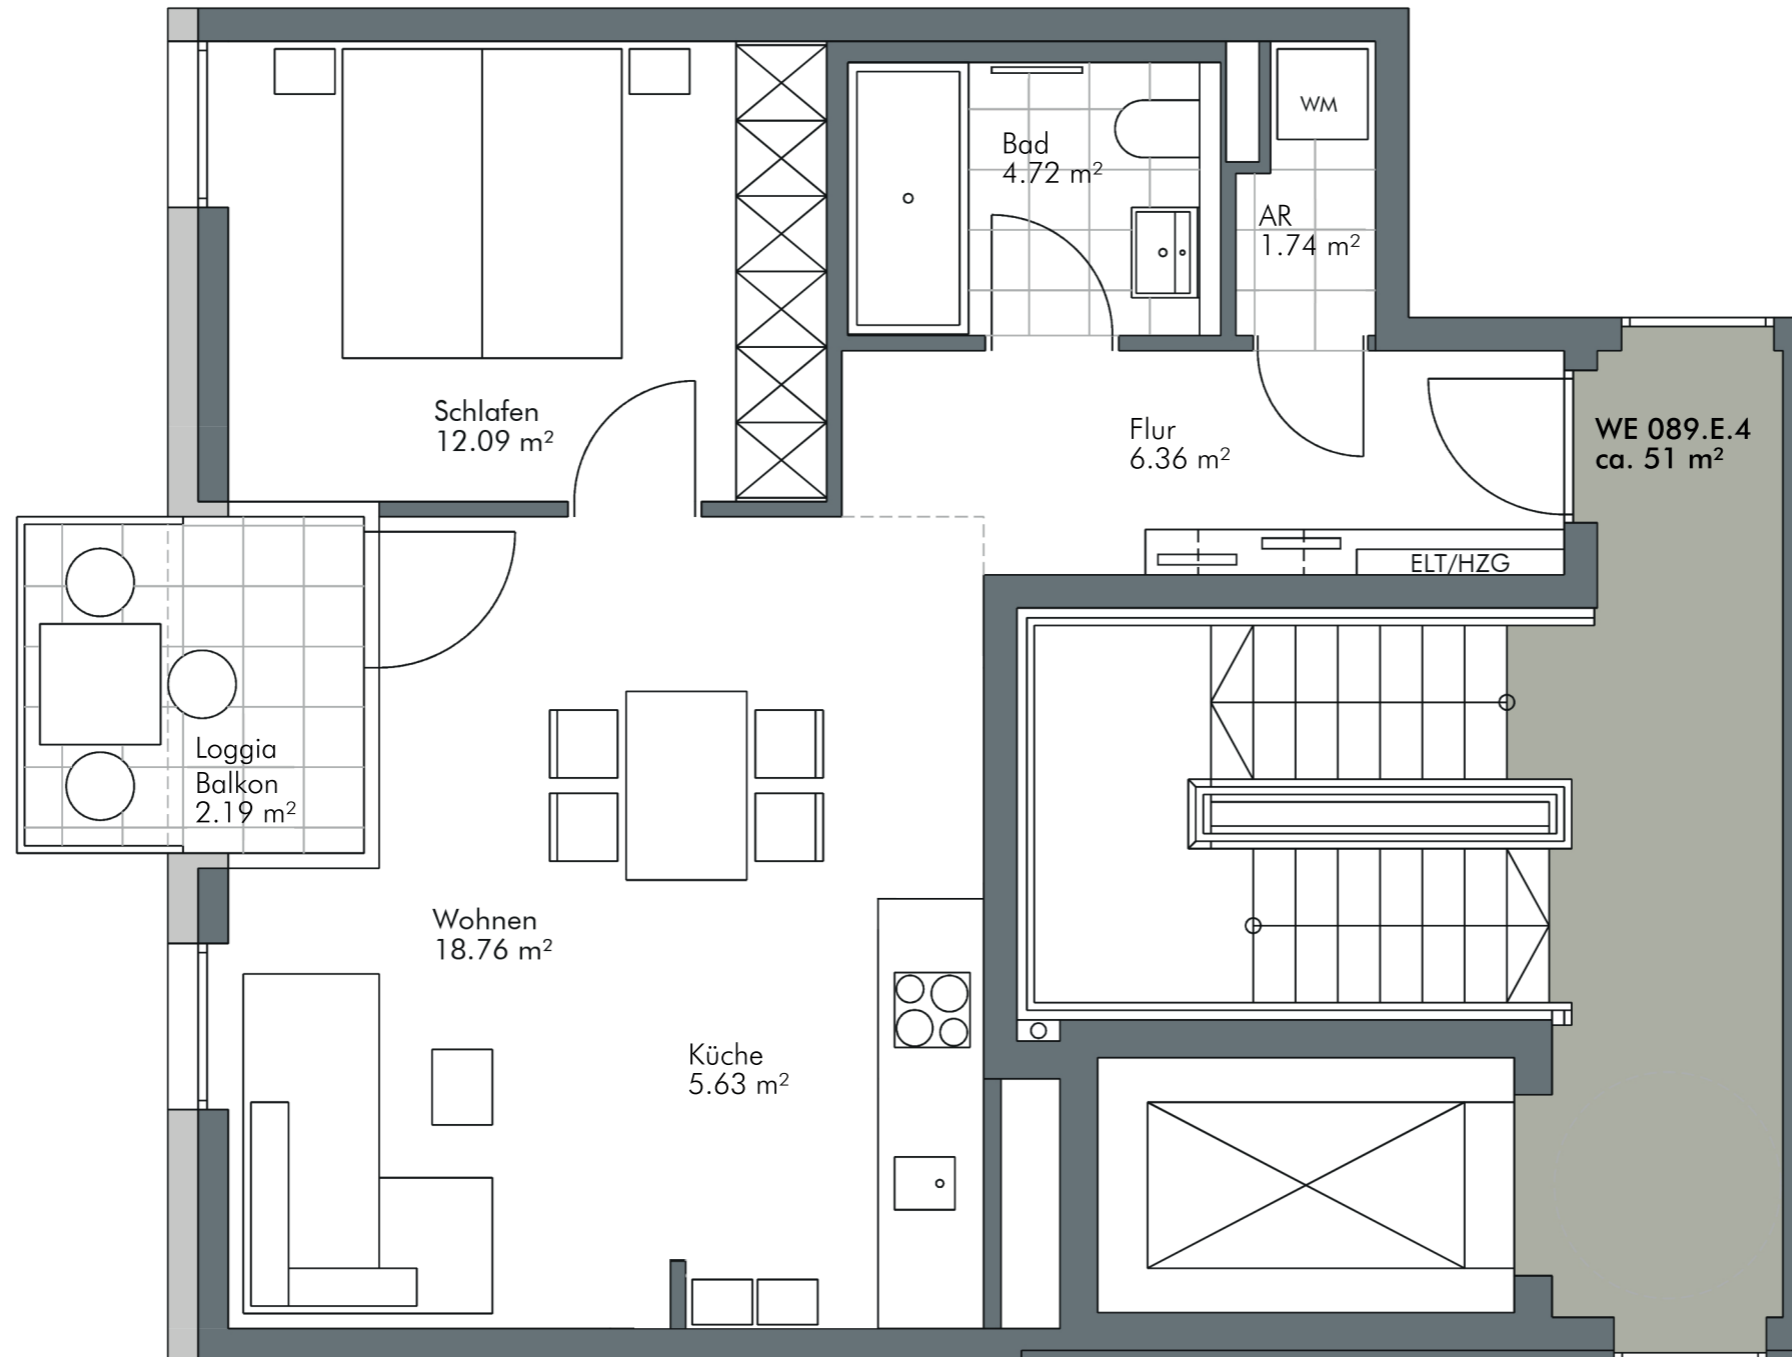

Die angegebenen Maße sind ca.-Maße, die Grundrisse sind nicht zur Maßentnahme geeignet.
Dargestellte Möbel und Einrichtungsgegenstände sind beispielhaft. Maßgeblich für Ausführung und Leistungsumfang sind ausschließlich die Baubeschreibung und der notarielle Kaufvertrag.