


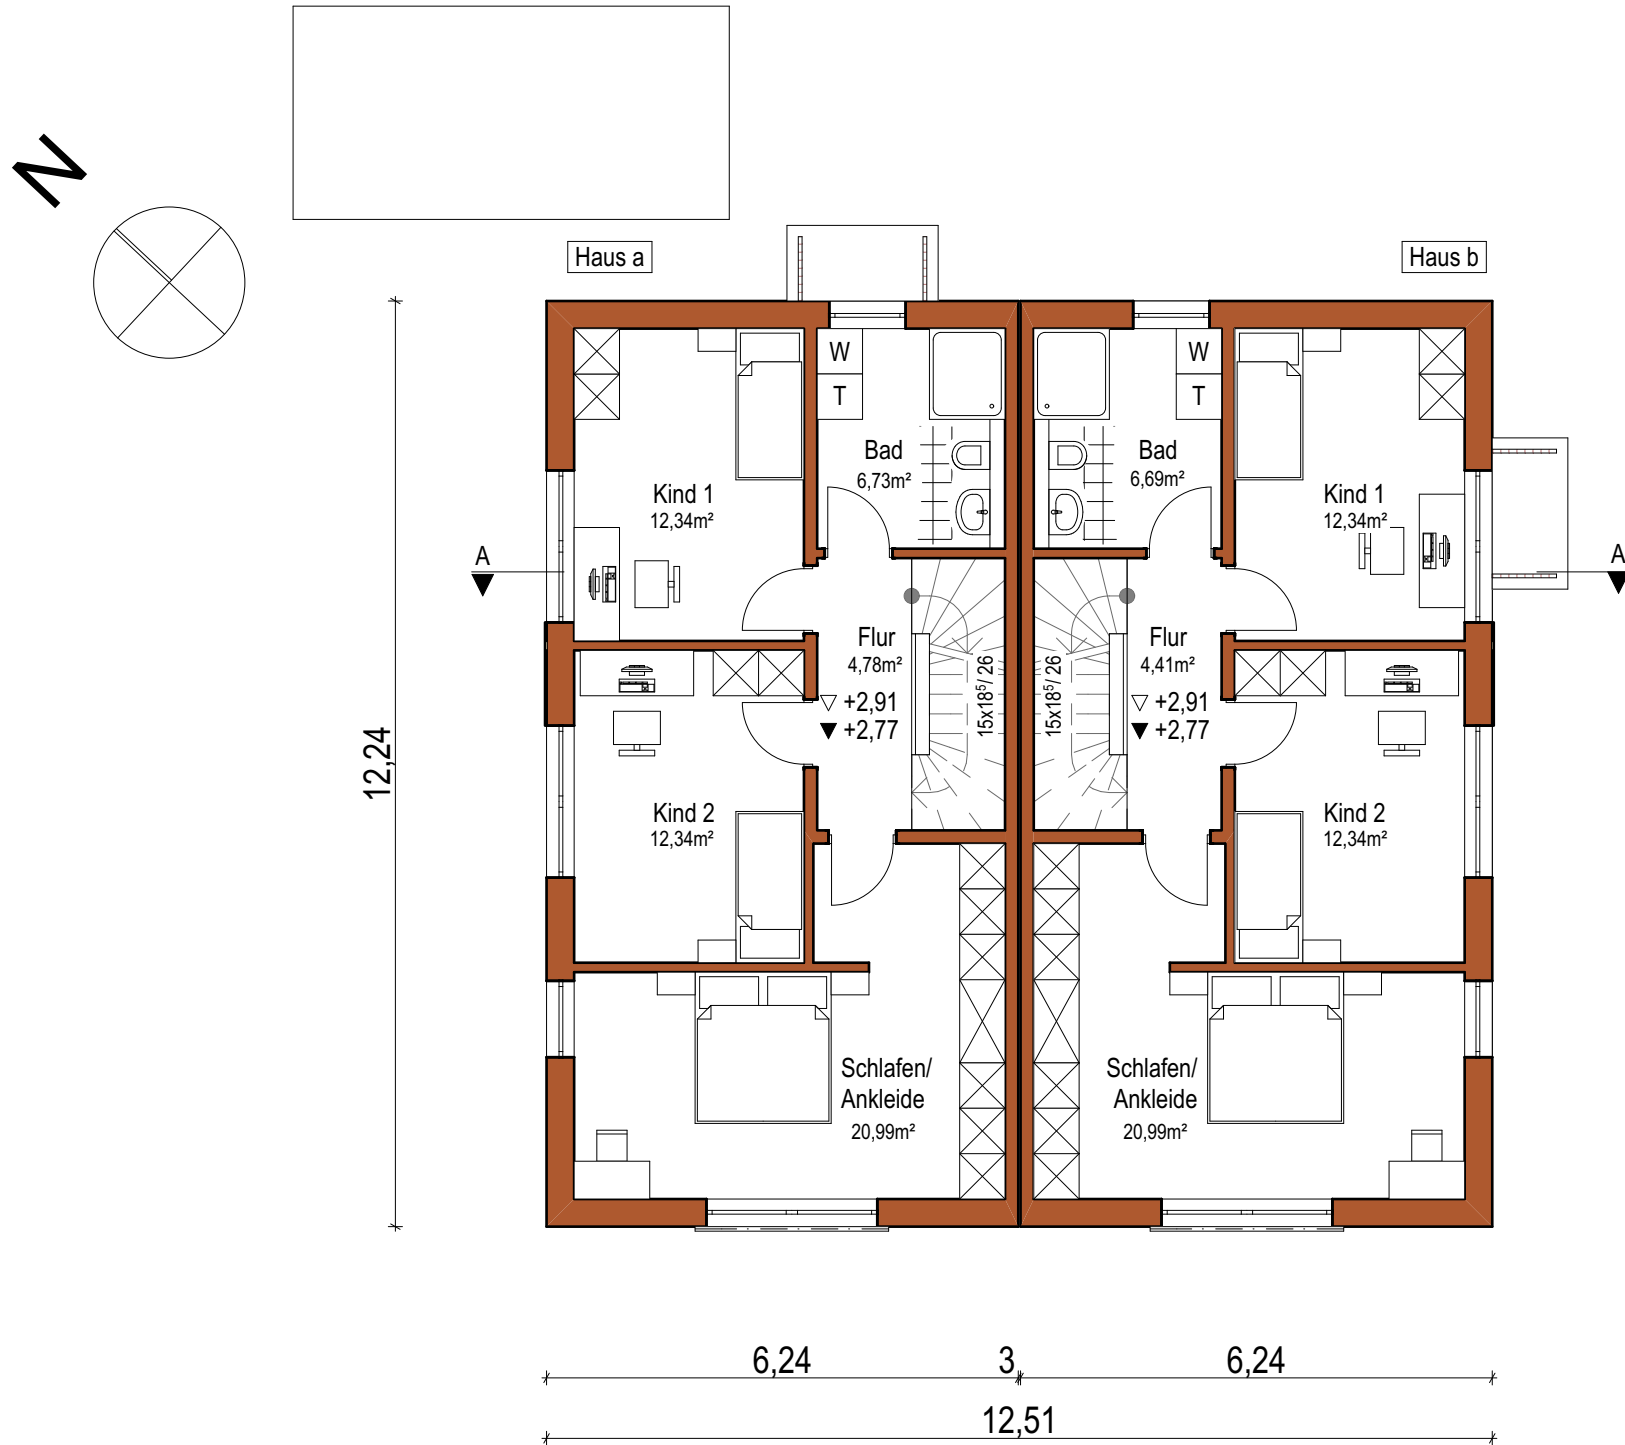

OBERGESCHOSS

OBERGESCHOSS

M 1:100

Bauvorhaben: Luxore Immobilien GmbH
Entwurf

17.10.25