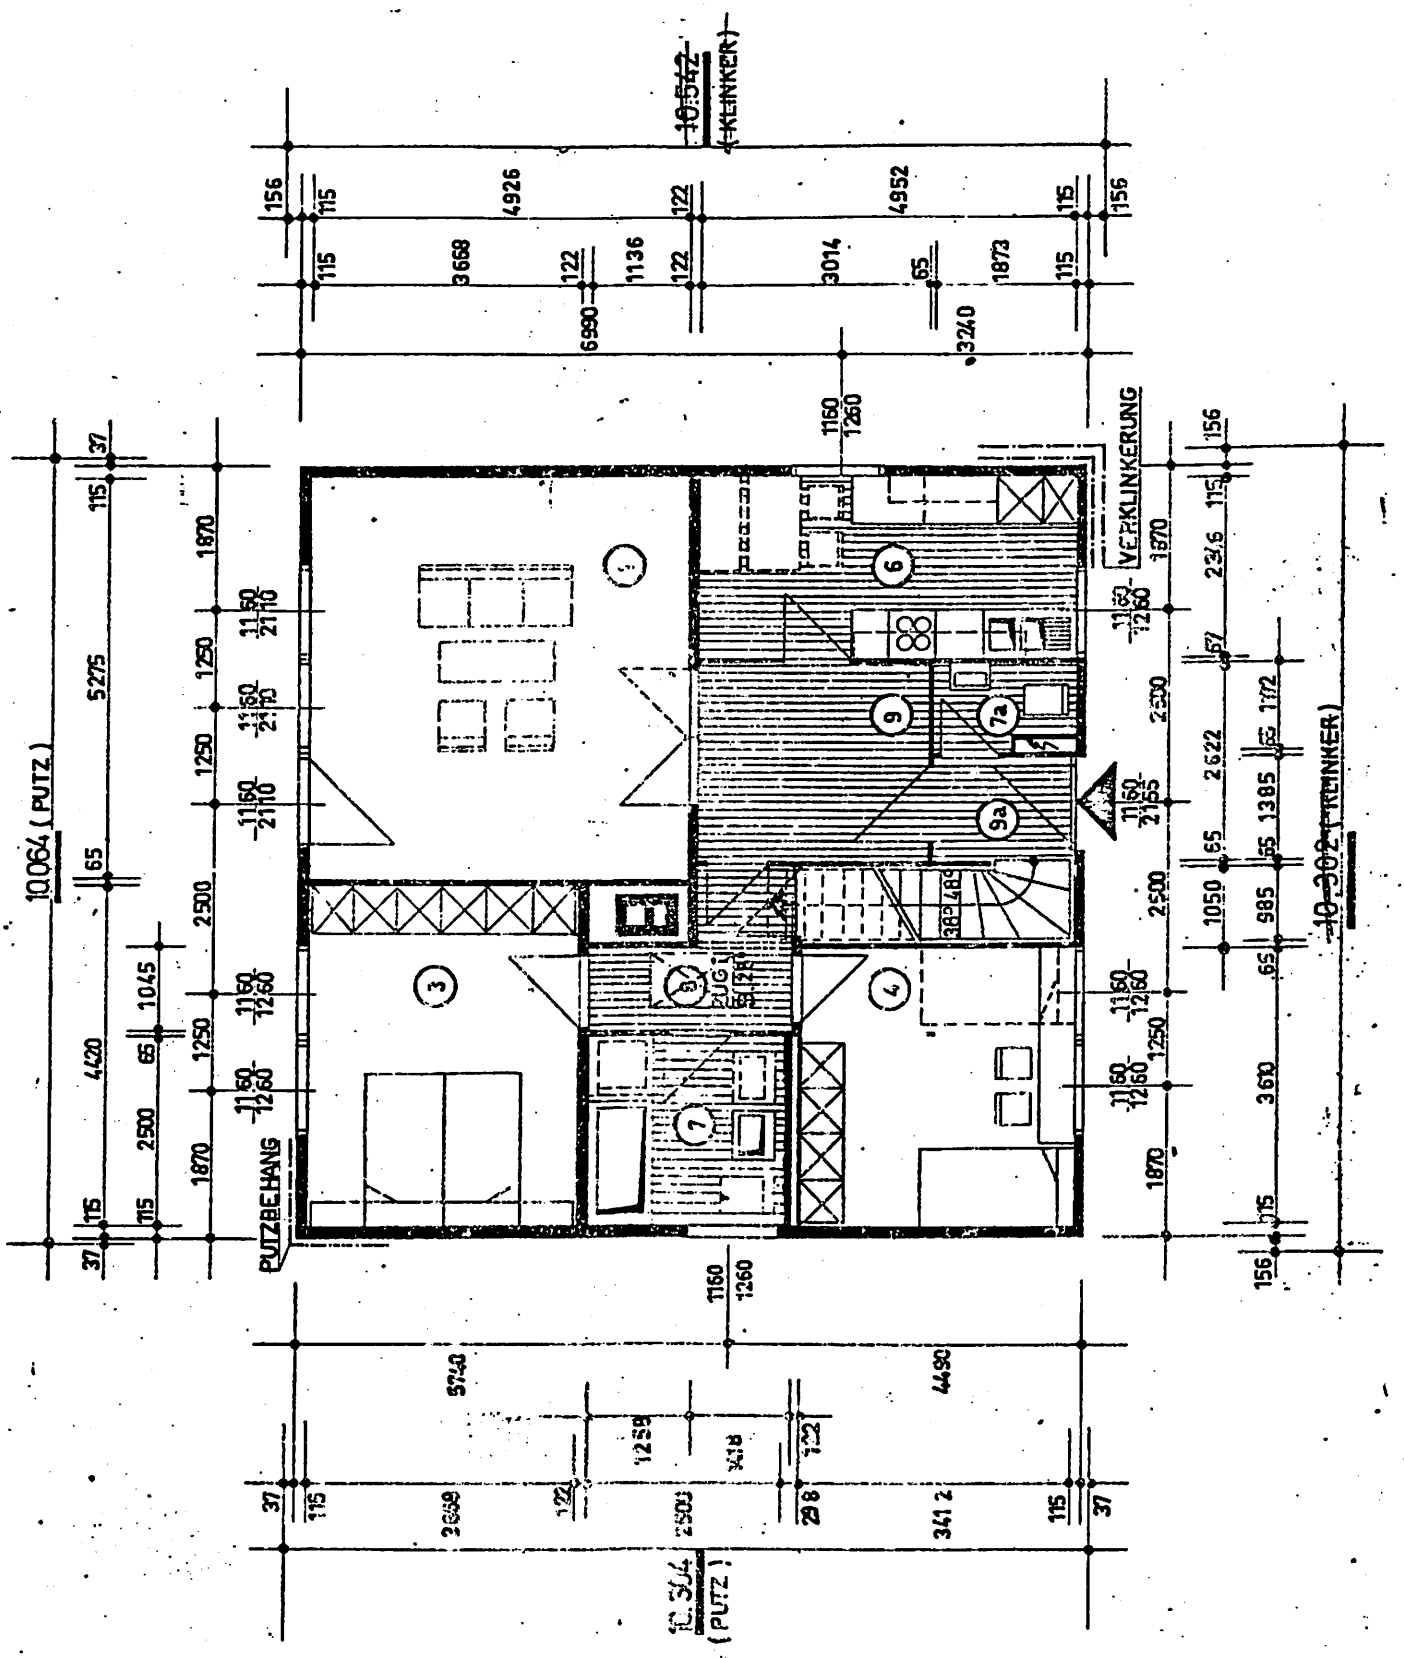

ERDGESCHOSSGRUNDRISS

TYP. 0104 -400

AUSF.

M 1 : 100

Dat 4.3.74

gez v d H / Ku

gepr

OKAL HAUS
OKAL-Werk Niedersachsen
Otto Kreibaum KG
3215 Lauenstein / Hannover
Telefon 05153 522-23

E 03307130 R 00300000
H 05560330 L 00030000

Alle gesetzlichen Urheber-Rechte vorbehalten an diesen Zeichnungen