


Obergeschoßwohnung links
Rooskens Kamp 7, 49767 Twist

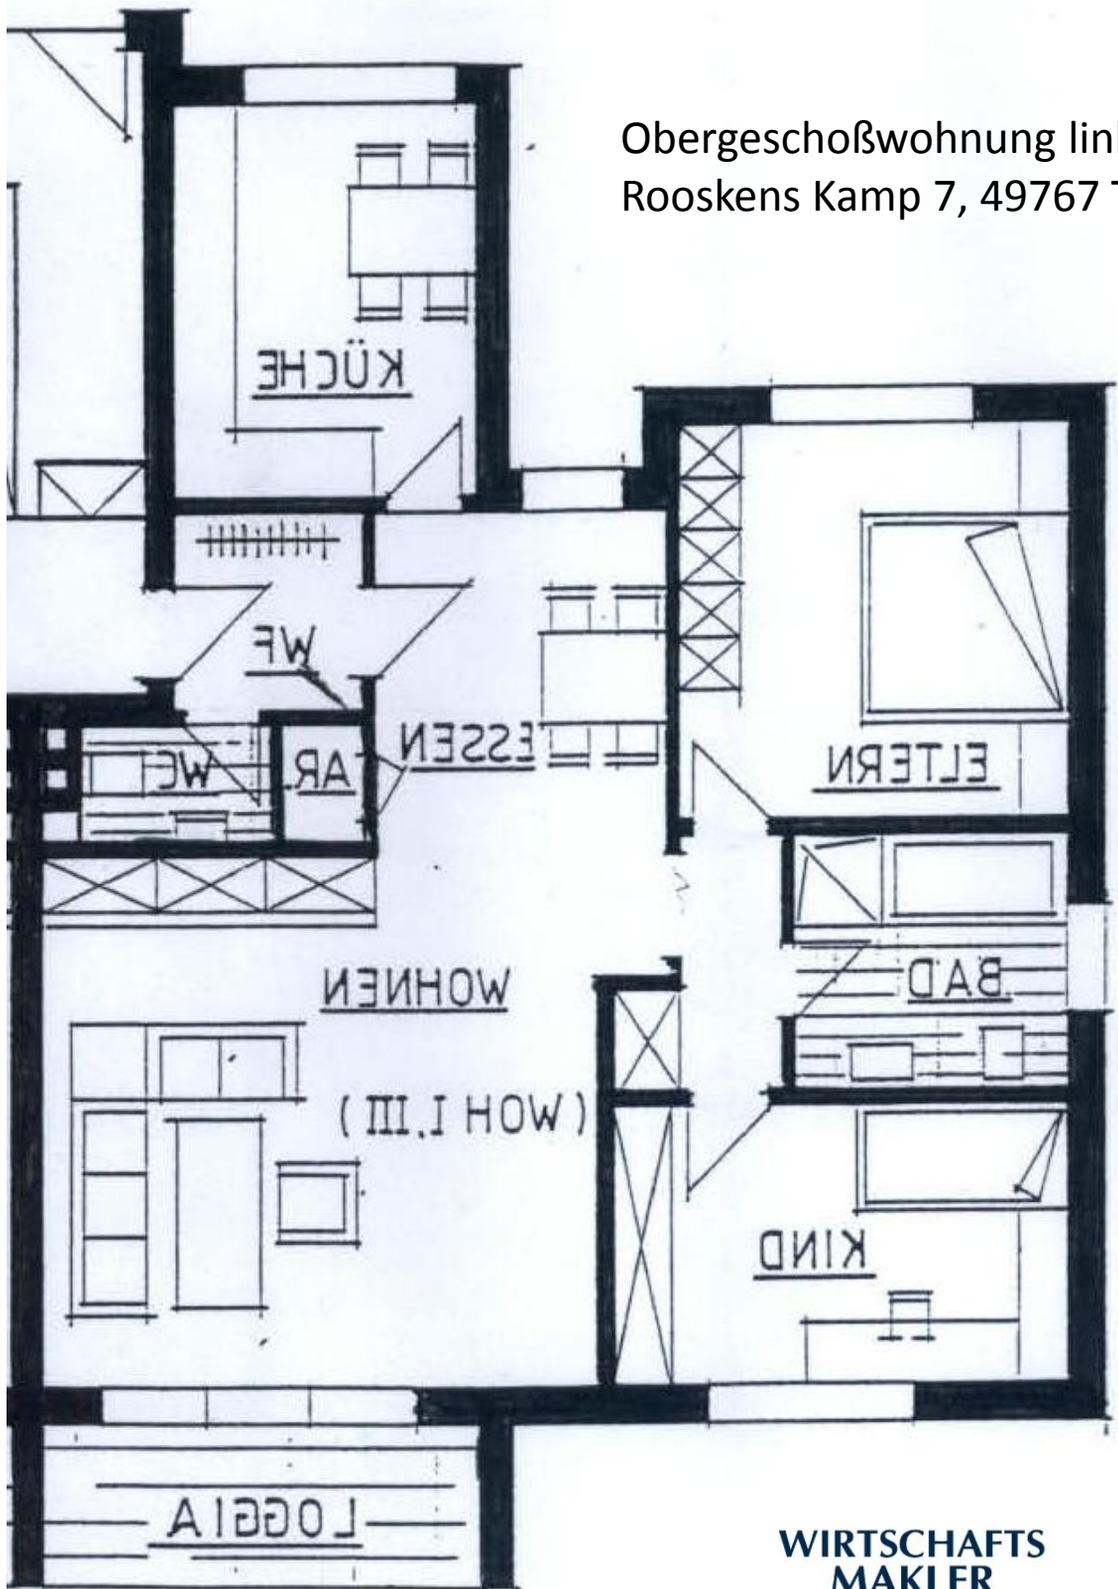

Beschriftung spiegelbildlich!
Die Raumdarstellung entspricht der tatsächlichen
Gegebenheit.

WIRTSCHAFTS
MAKLER



NYHUIS