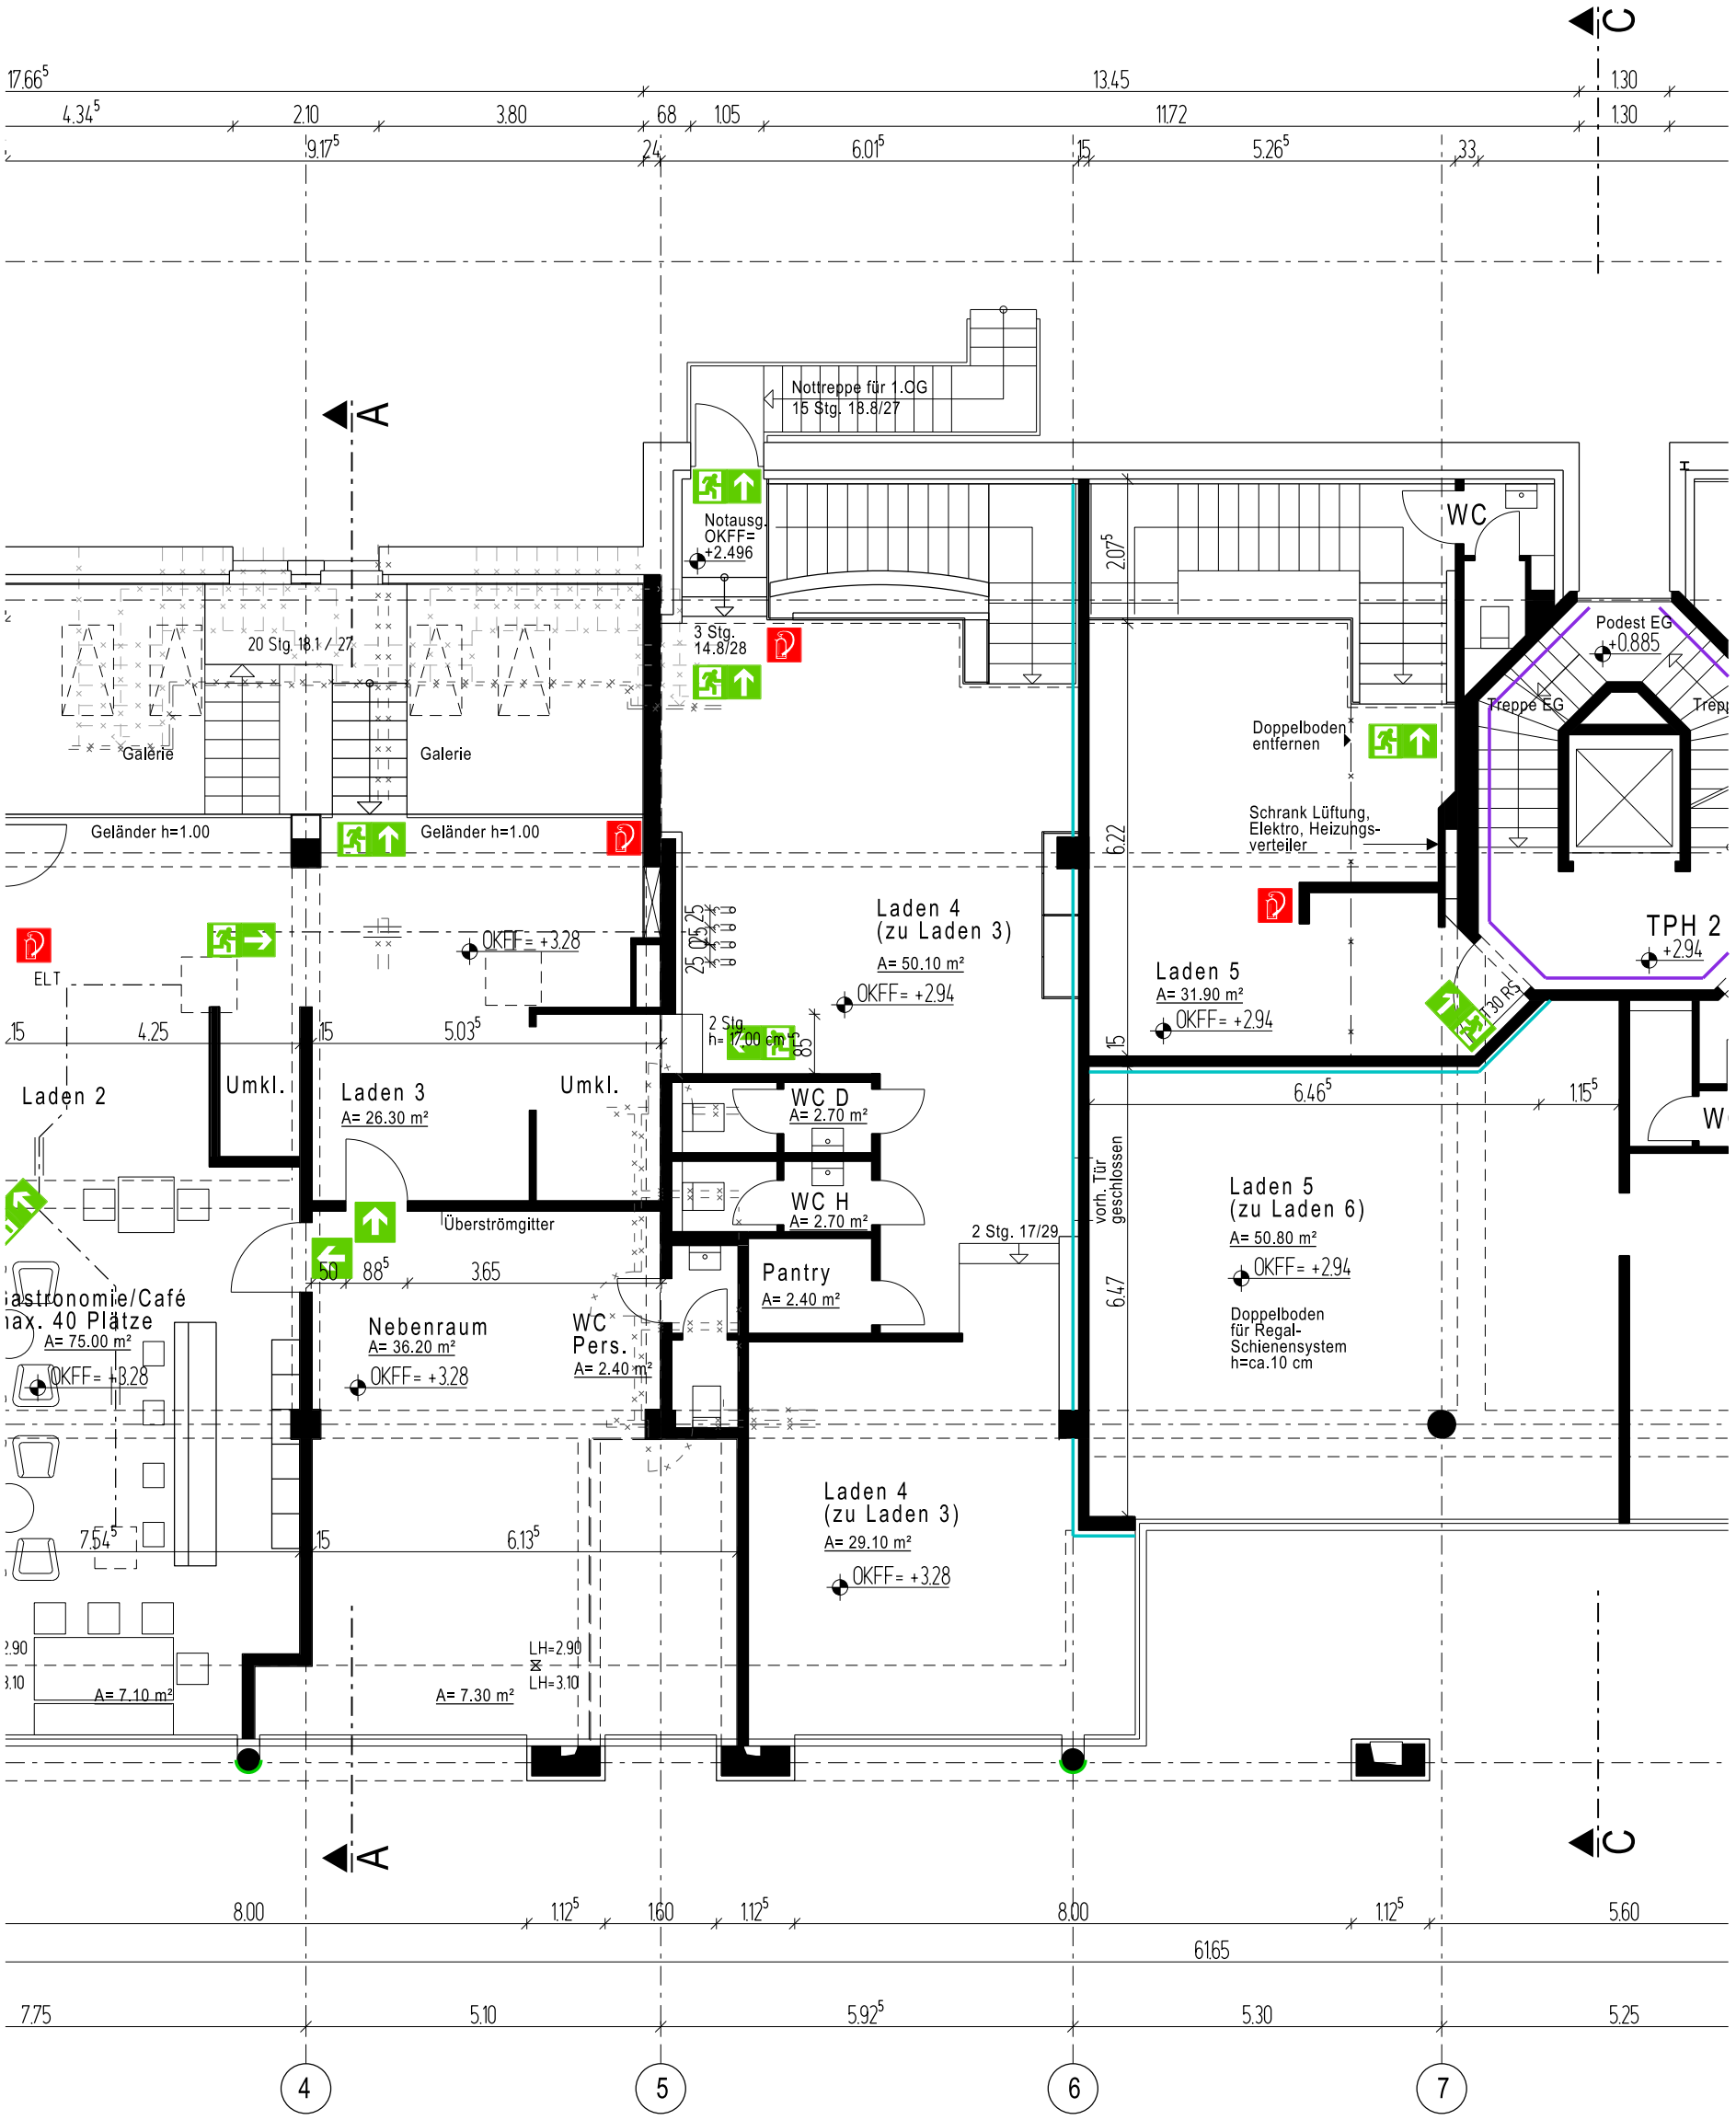


| | | |
|---|---|---|
| PROJEKT: MODERNISIERUNG PROPSTEIARKADEN, LADEN 4 - 1. OBERGESCHOSS | MASSSTAB: 1:100 | DATUM: 19.01.2021 PA7-3-10-E01.dgn |

BERGSTERMANN + DUTCZAK - ARCHITEKTEN INGENIEURE GMBH - WESTENHELLWEG 75-79 - 44137 DORTMUND - FON 0231/914556-0 - FAX 0231/914556-66 - INFO@BERGSTERMANN-DUTCZAK.DE