Architekturbüro Rickmers
Höter Berg 21 • 23843 Bad Oldesloe • T 04531-8884828 • F 04531-8801333 • info@architekt-rickmers.de

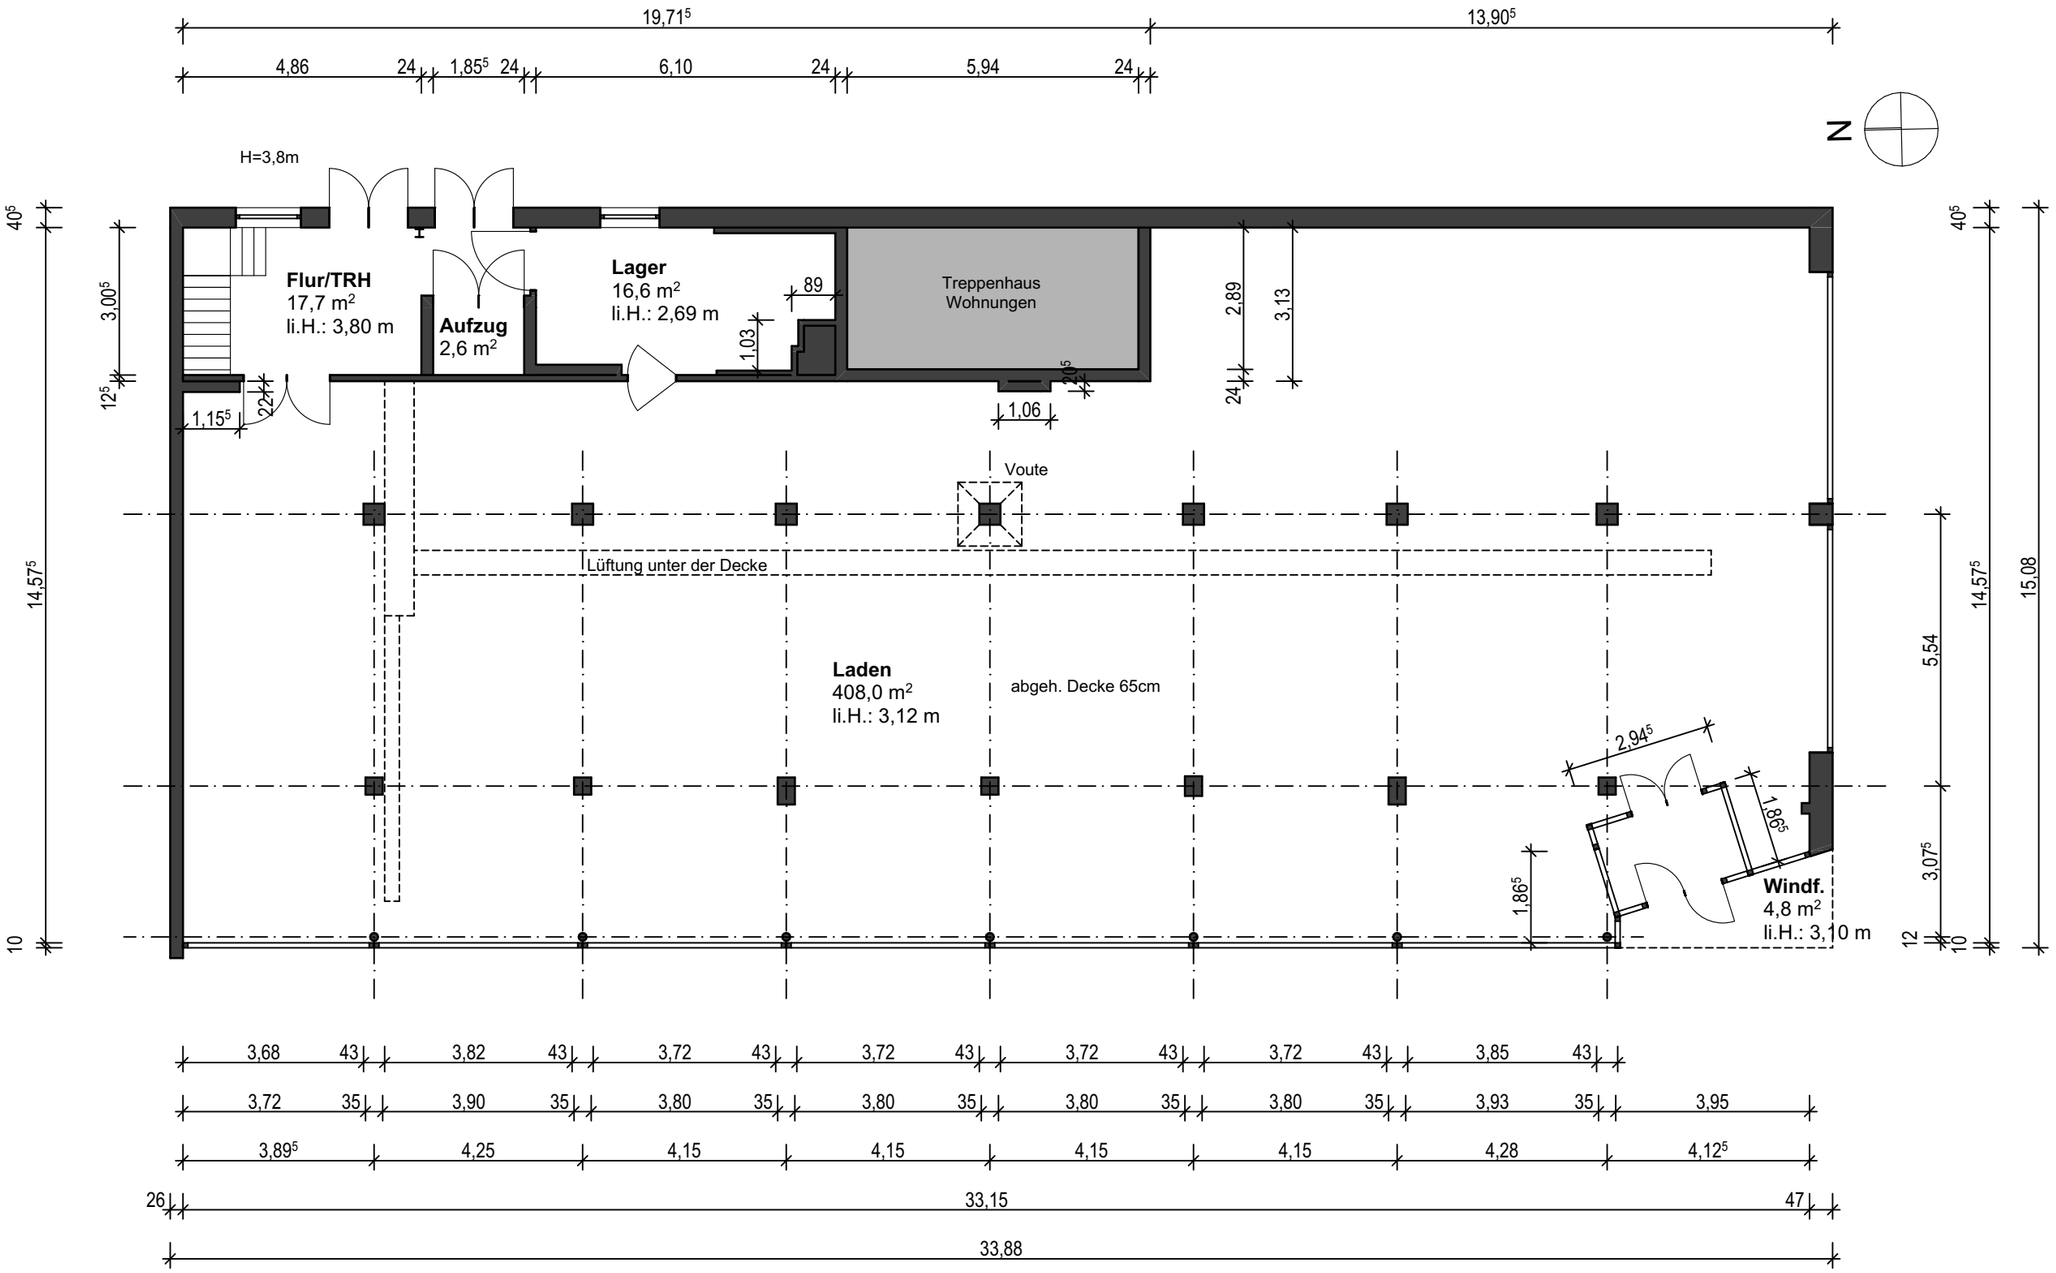

Kollaustraße 4

24-11 | Aufmaß einer Ladenzeile

Grundriss Erdgeschoss M1:125

CB/TR 04.04.2024