



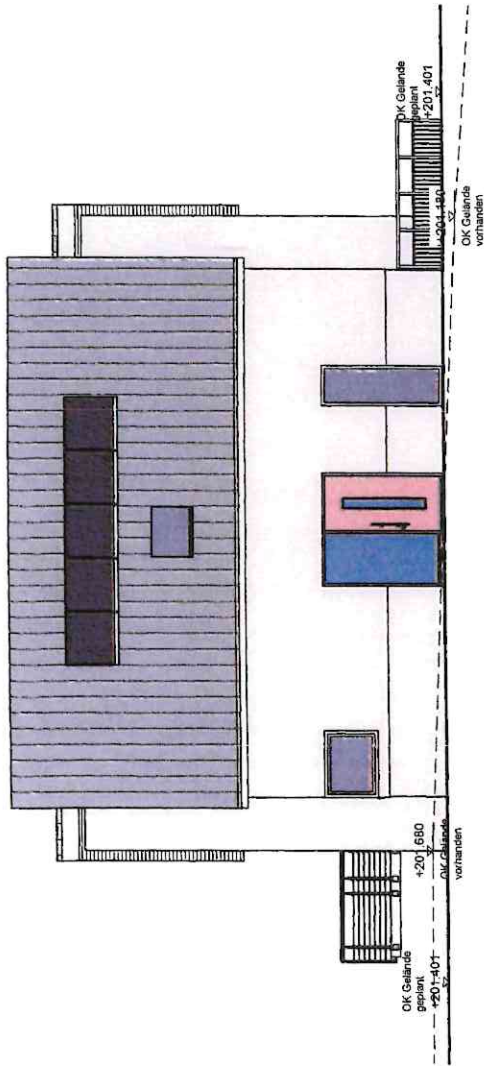

Südansicht

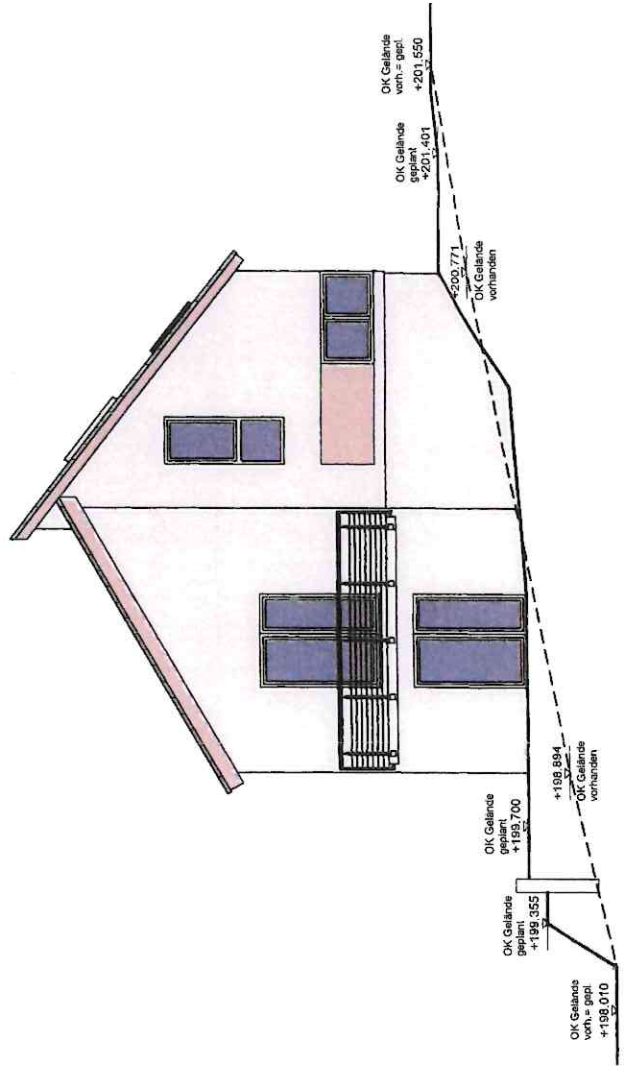

Westansicht

Stadtverwaltung Döbeln
Bürgeramt
Rathaus
0309313000
www.doebeln.de

GENEHMIGUNGSPLANUNG

BAUHERRSCHAFT:	UNTERSCHRIFT: <i>[Signature]</i>	DATUM: 24.11.2017																								
ENTWURFSVERFASSER:	UNTERSCHRIFT: <i>[Signature]</i>	DATUM: 19.11.2015																								
<table border="1"> <tr> <td>Bauort: D4</td> <td>Flurst.: Fl.</td> <td>DATUM</td> <td>NAME</td> </tr> <tr> <td colspan="2"></td> <td>17.11.2015</td> <td>D. Ulbricht</td> </tr> <tr> <td colspan="2">GEZEICHNET</td> <td>GEPRÜFT</td> <td></td> </tr> <tr> <td colspan="2">Erichtung Einfamilienhaus</td> <td colspan="2">Zeichnung Nr.: G 007</td> </tr> <tr> <td colspan="2">Süd- und Westansicht</td> <td colspan="2"></td> </tr> <tr> <td colspan="2">Maßstab: 1:100</td> <td colspan="2"></td> </tr> </table>			Bauort: D4	Flurst.: Fl.	DATUM	NAME			17.11.2015	D. Ulbricht	GEZEICHNET		GEPRÜFT		Erichtung Einfamilienhaus		Zeichnung Nr.: G 007		Süd- und Westansicht				Maßstab: 1:100			
Bauort: D4	Flurst.: Fl.	DATUM	NAME																							
		17.11.2015	D. Ulbricht																							
GEZEICHNET		GEPRÜFT																								
Erichtung Einfamilienhaus		Zeichnung Nr.: G 007																								
Süd- und Westansicht																										
Maßstab: 1:100																										

Diese Zeichnung nebst Unterlagen ist Eigentum der Firma OSTRAUER Baugesellschaft mbH und darf ohne unsere Zustimmung weder ververvielfältigt noch unbefugt Dritten zugänglich gemacht werden.