


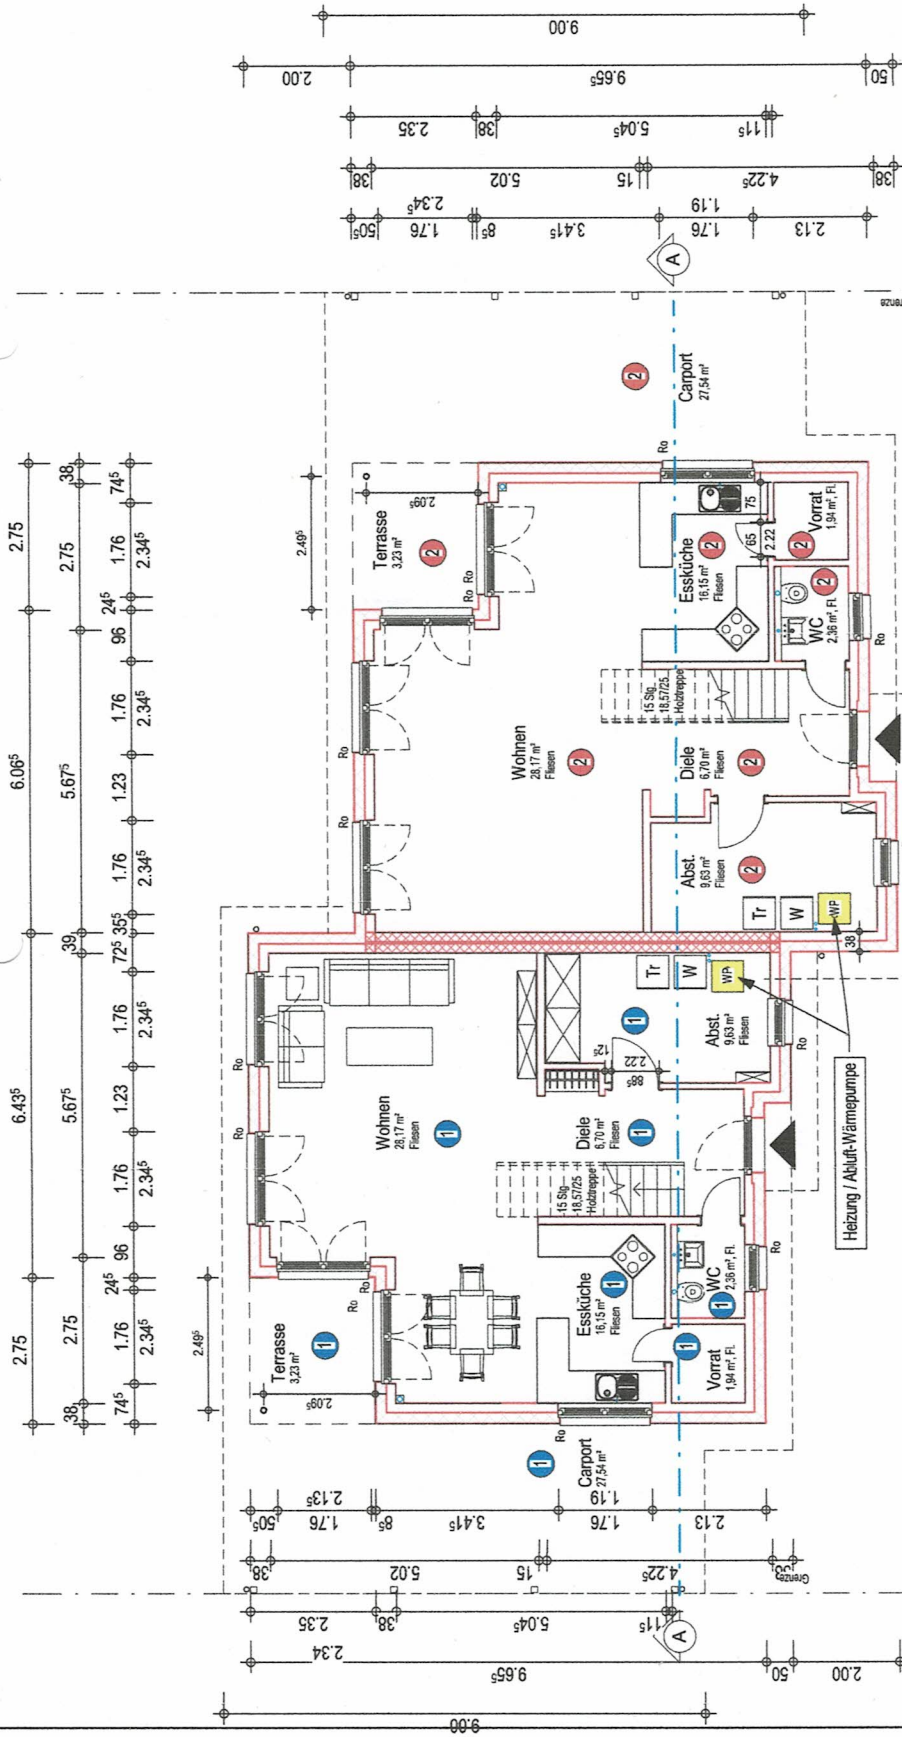

OBJEKT		Vorhandenes Wohnhaus mit 2 WE und 2 Carports		PROJEKTNUMMER
BAUORT		21220 Seevetal-Ohlendorf, Zum Buchwedel 59 und 61		
BAUHERR		Inga und Hans-Dieter Lüders Lindenstraße 78, 27367 Sottrum		
BAUTEIL		Erdgeschoss		
MASSSTAB		NAME	DATUM	ÄNDERUNG
1:100		GEZEICHNET	V. Harandanski	02.09.2025
		GEÄNDERT		
		GEÄNDERT		
UNTERSCHRIFTEN				

Mittelstädt Baugeschäft GmbH Hauptstraße 59/61 21709 Himmelpforten Tel.: 04144 2177-0 www.mittelstaedt-haus.de

ERDGESCHOSS
WE 1
Wohnfläche: 68,17 m²
Nutzfläche: 27,54 m²

WE 2
Wohnfläche: 68,17 m²
Nutzfläche: 27,54 m²