



LINEA

Dr. Walter Waizer-Str., Schwaz

MOSER

Wohnbau
& Immobilien


TOP B10 Dachgeschoß

4-Zimmer Penthousewohnung

Entreé	6,16 m ²
Diele	8,28 m ²
AR/HWR/Büro	5,95 m ²
WC	2,07 m ²
Bad 1	4,51 m ²
Zimmer 01	11,61 m ²
Zimmer 02	11,61 m ²
Zimmer 03	14,85 m ²
Bad 2	4,56 m ²
Kochen/Essen/Wohnen	34,78 m ²

Wohnnutzfläche 104,38 m²

Terrasse 96,92 m²
Kellerabteil 13,96 m²

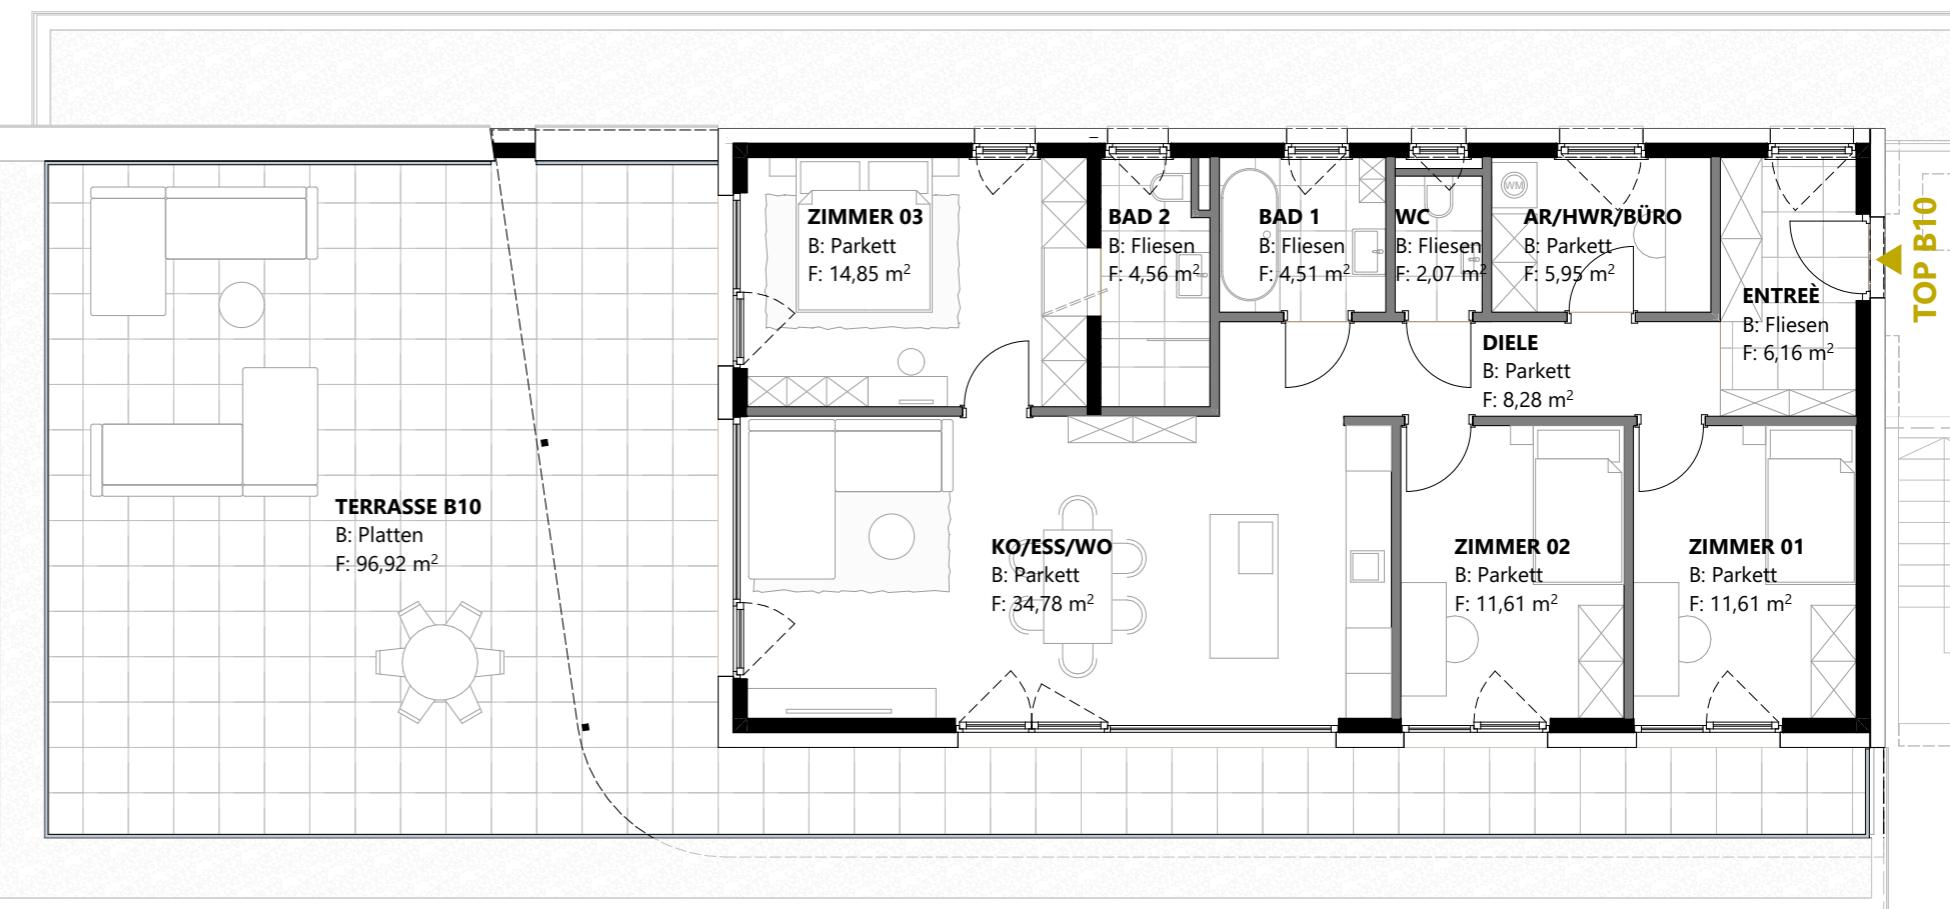

0m 1m 2m 3m
Massstab 1:100

Alle Maße sind Rohbaumaße. Maßtoleranzen bis zu +/-3% möglich. Für Möblierung Naturmaße nehmen. Die Möblierung ist im Preis nicht enthalten. Artikel und Preisabweichungen sowie Irrtum und Druckfehler vorbehalten.
Stand Juni 2025

