


VIERFAMILIENHAUS IN M

KELLERGEOSCHOSGRUNDRISS IM MASSTAB 1:100

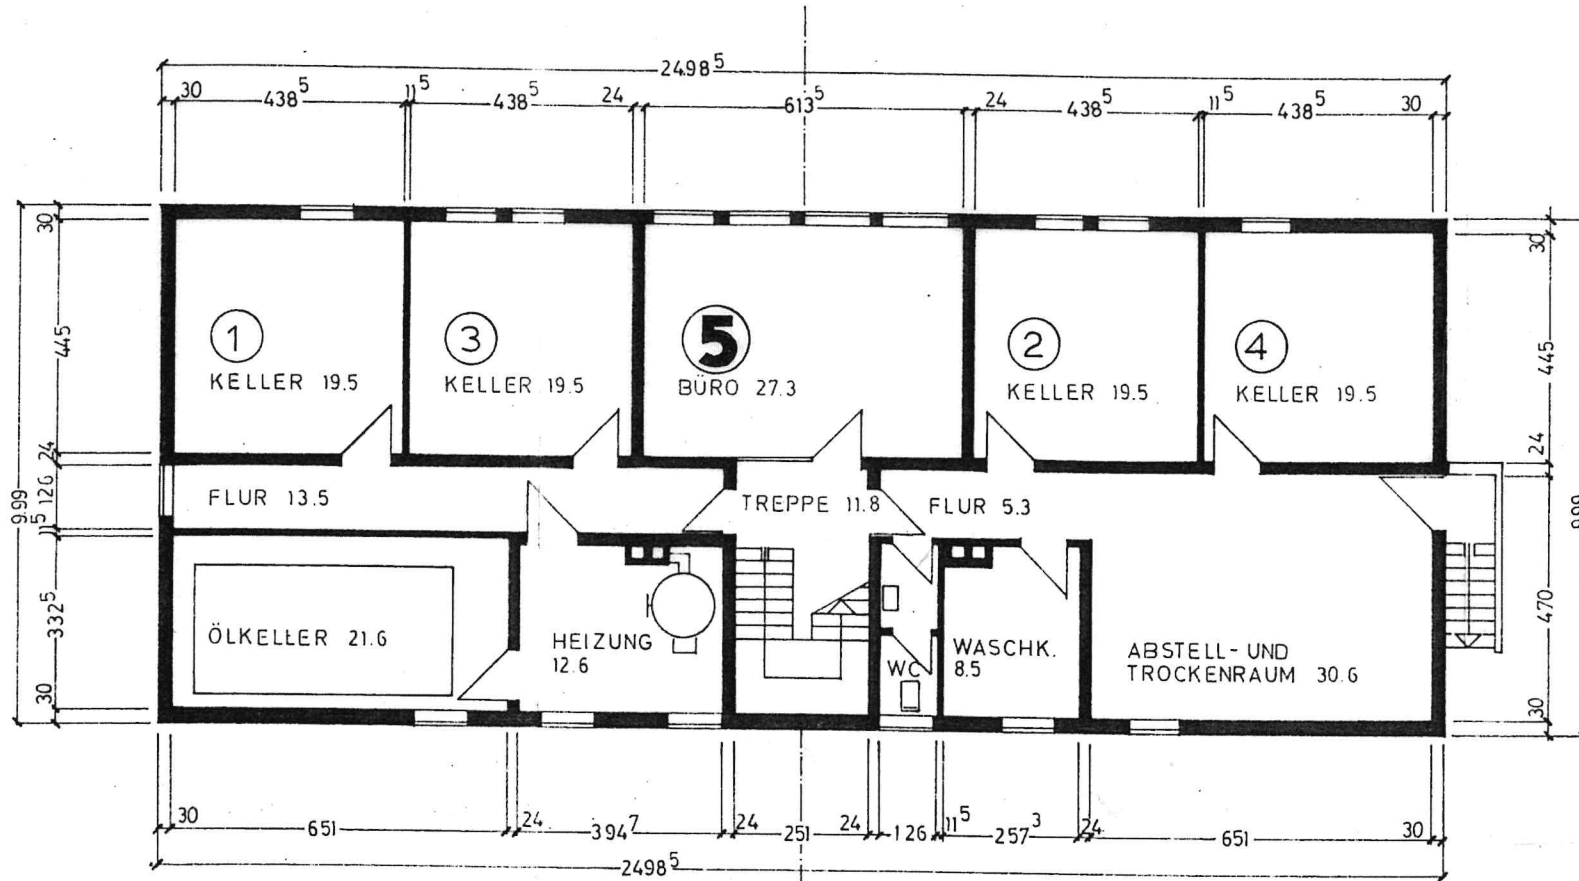


Kellergeschoß

DATUM: 15.08.2001	GRÖSSE: 57/30	BA
PLAN-NR: 757001/02	MASSTAB: 1:100	FF
ÄNDERUNGEN:		UF
		KÖ
		79
		GEI
		DAI

VIERFAMILIENHAUS IN M

ERDGESCHOSSGRUNDRISS IM MASSTAB

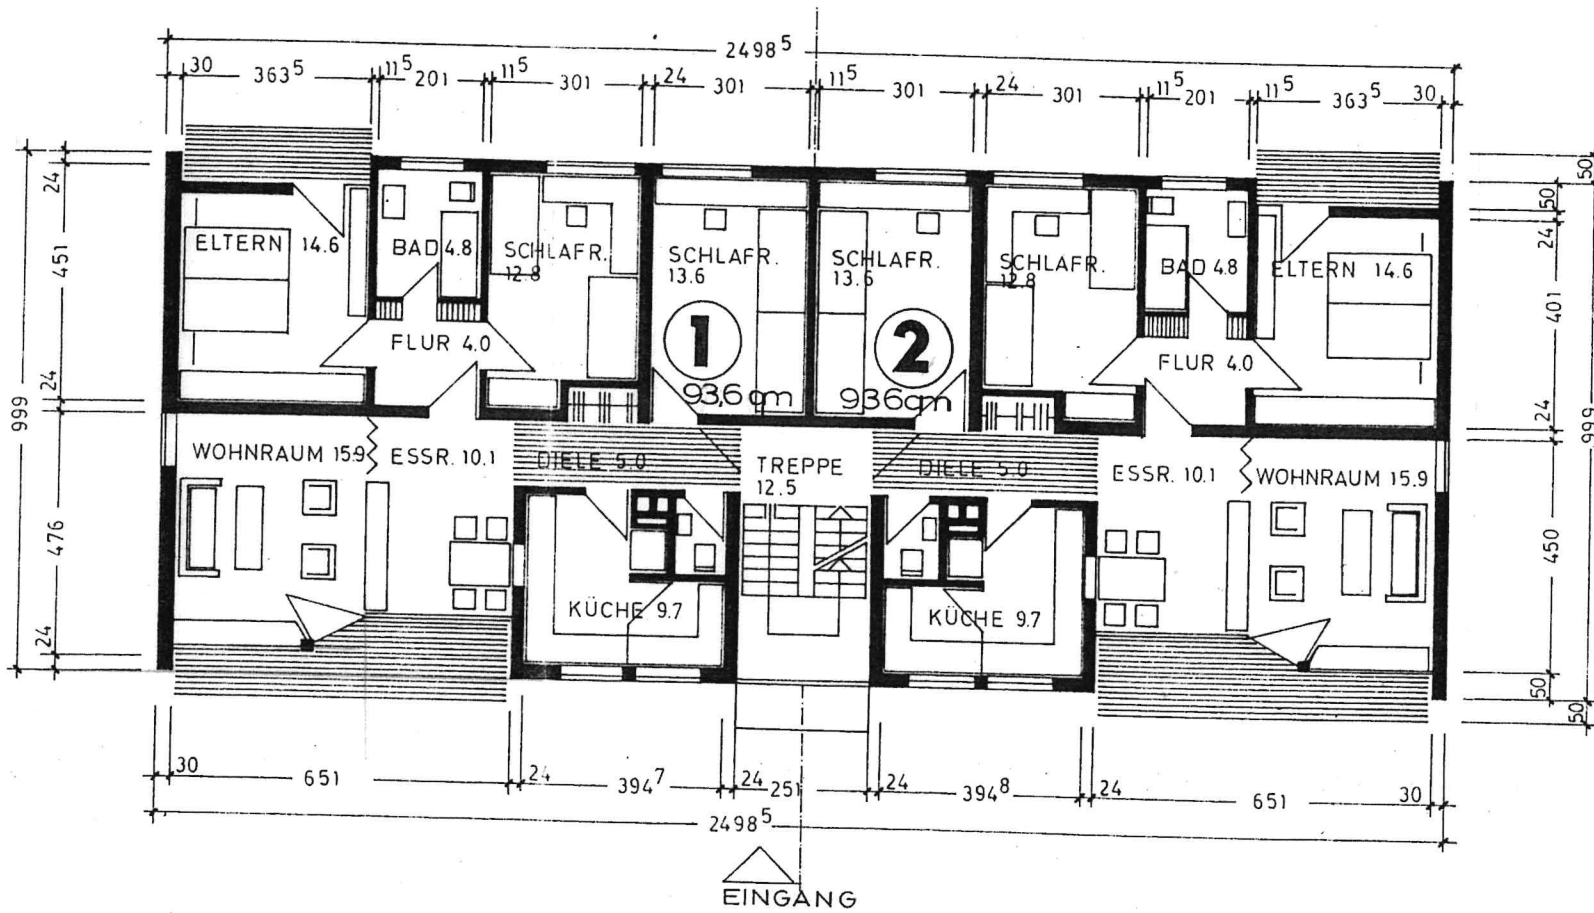


Erd — geschoß

Handwritten: 1000/1000

BAUVORHABEN		B.
	WOHNUNG 1+2	FF
		UF
		KÜ
		79
DATUM: 15.08.2001	GRÖSSE: ...	

VIERFAMILIENHAUS IN 1

OBERGESCHOSSGRUNDRISS IM MASSTAB

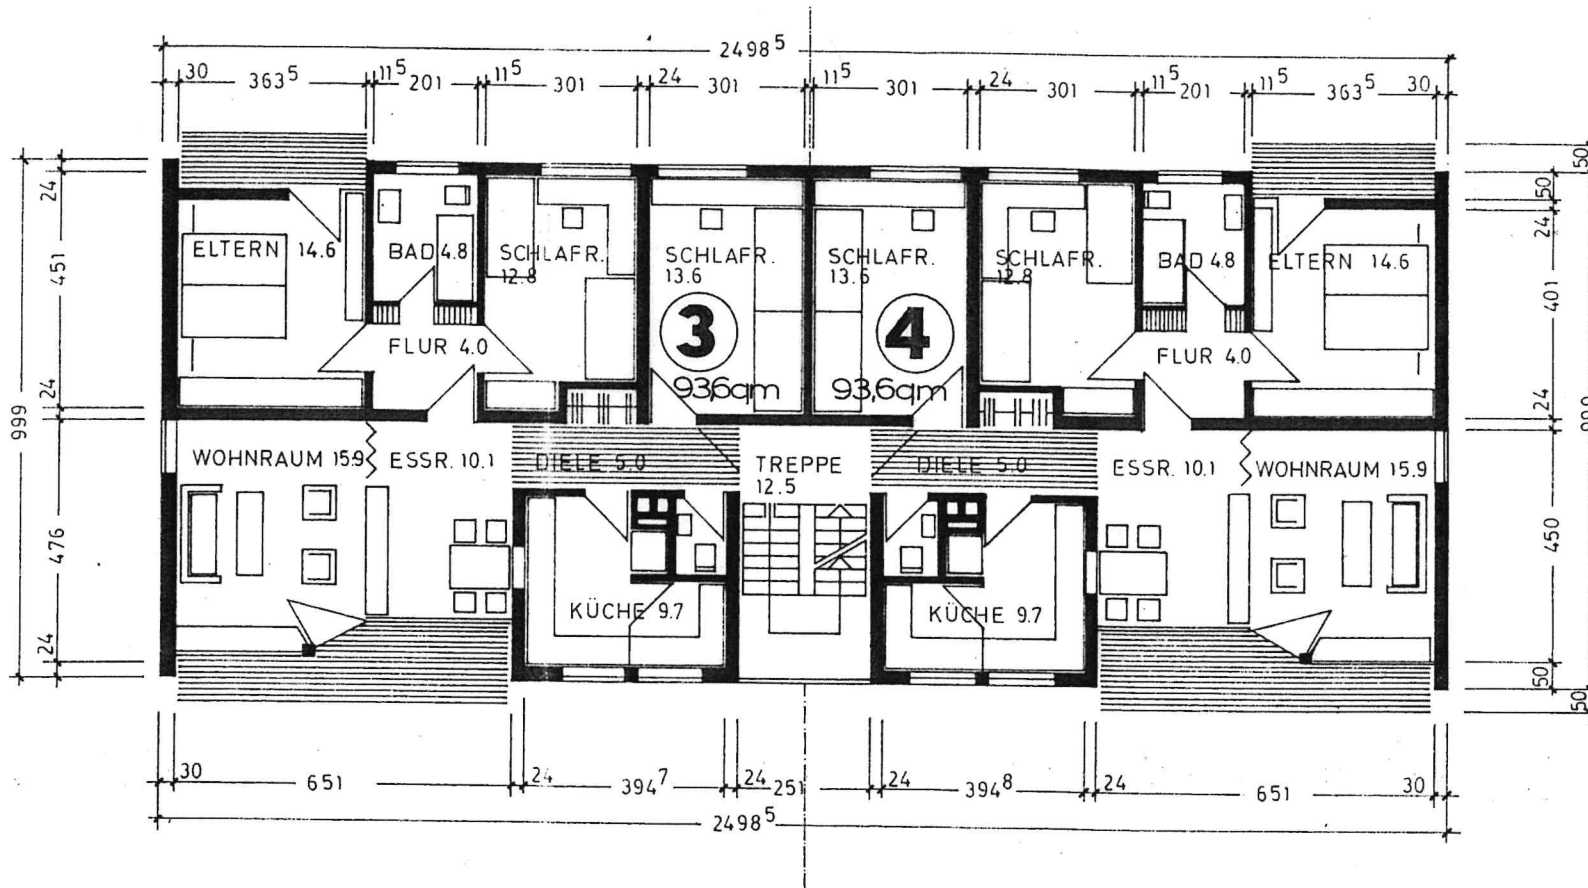


Obergeschoß

Handwritten signature

BAUVORHABEN	
WOHNUNG 3+4	
DATUM: 15.08.2001	GRÖSSE: 57/30
PLAN-NR.: 757001/04	MASSTAB: 1 : 100
ÄNDERUNGEN:	

WOHNHAUS
14

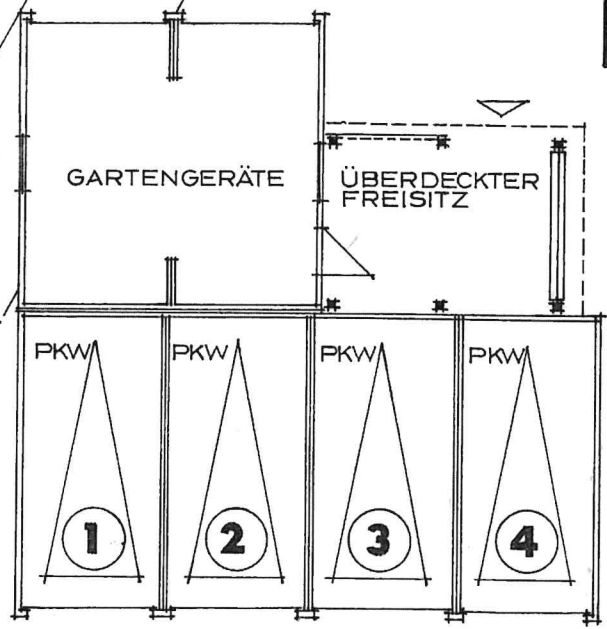

ZUFAHRT OBSTGARTEN


KÖCHLINSTRASSE

BAUVORHABEN

DATUM: 15.08.2001
PLAN-NR: 757001/08

GF
GF
M.

VIERFAMIL
SCHNITT, NORDWES

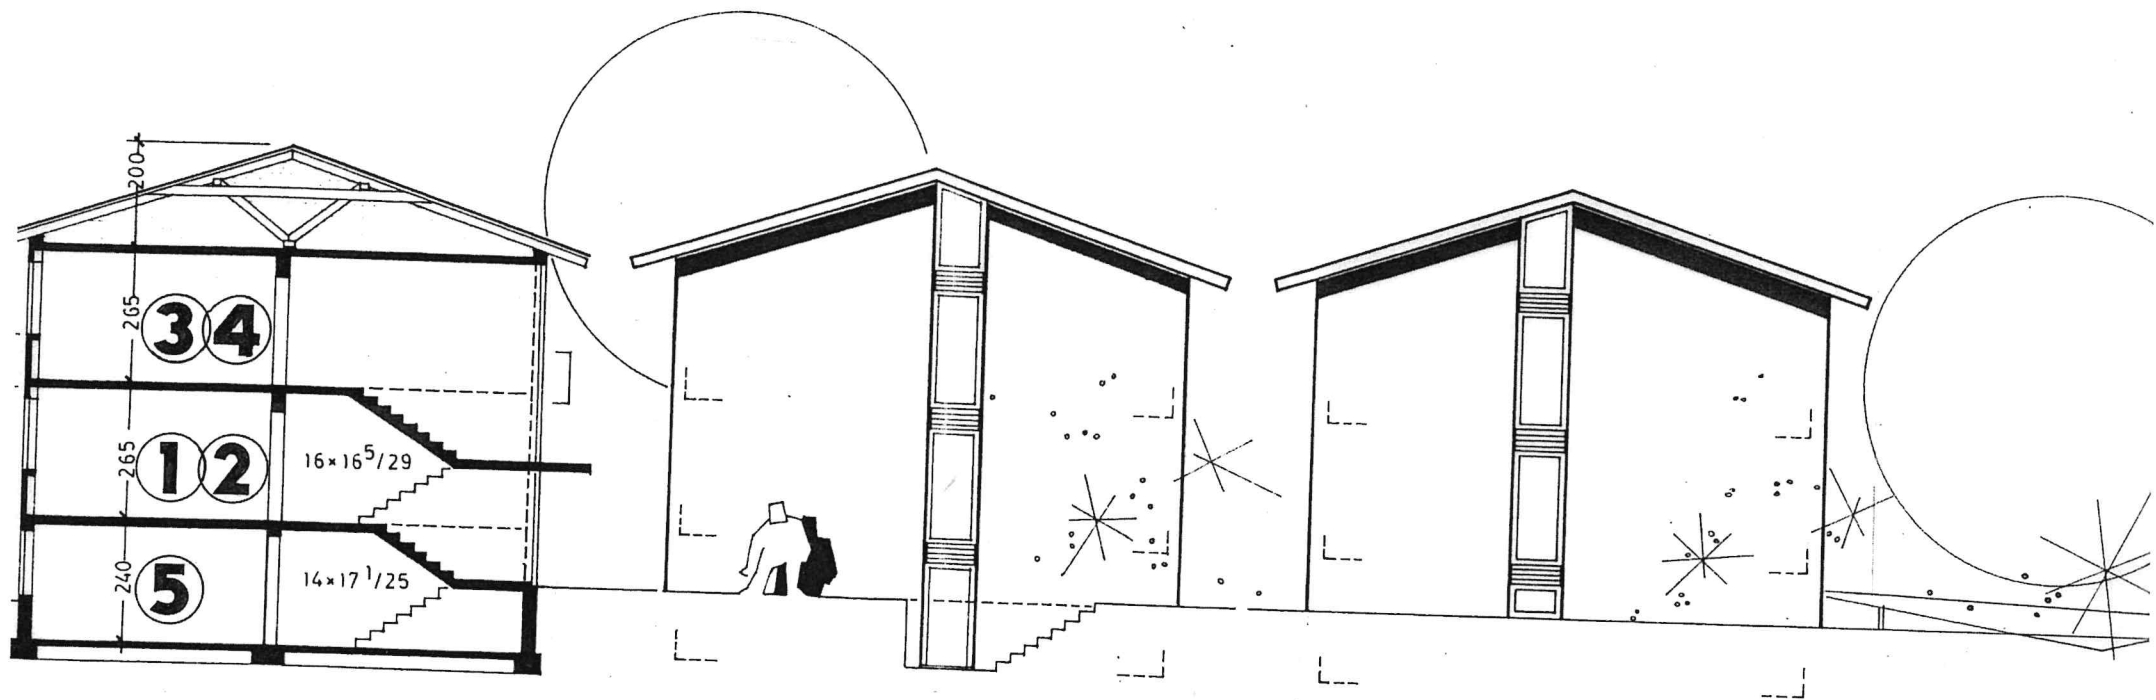

Schnitt

Nord - Westansicht


Süd - Ostansicht

[Handwritten signature]
BAUVORHAB

DATUM: 15.08.20
PLAN-NR: 7570
ÄNDERUNGEN:

VIERFAMILIENHAUS IN M

NORDOSTANSICHT IM MASSTAB 1:100

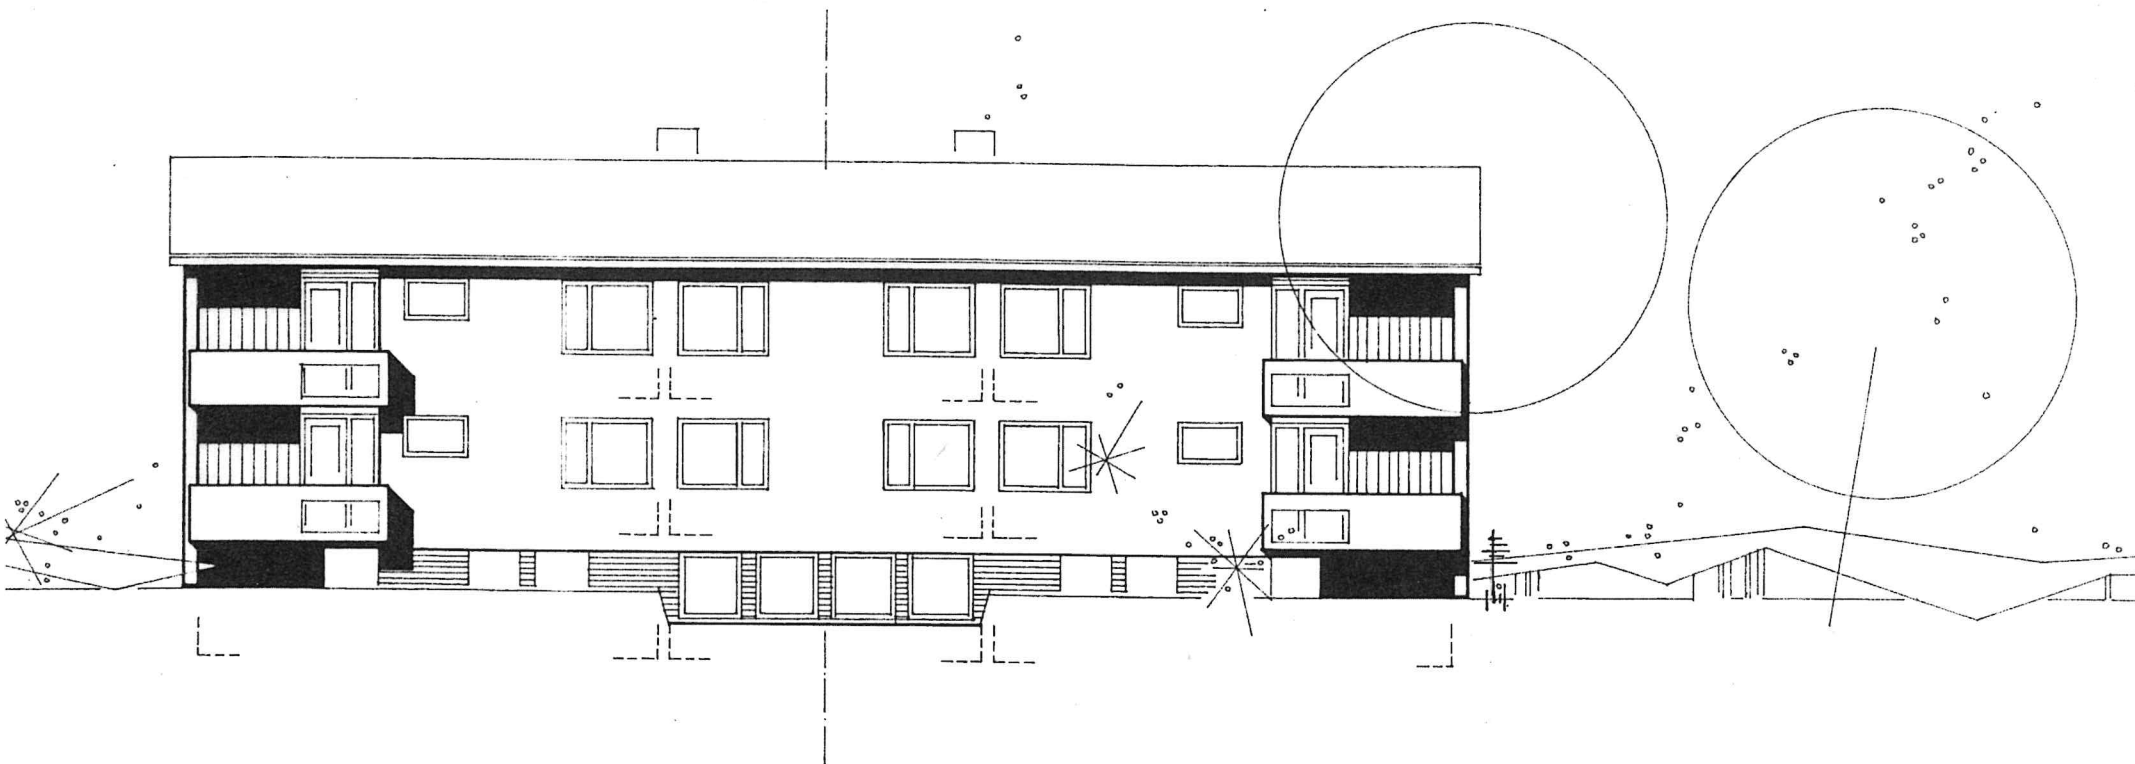


Nord - Ostansicht

V. W. W. W.
BAUVORHABEN

DATUM: 15.08.2001	GRÖSSE: 57 / 30
PLAN-NR: 757001/07	MASSTAB: 1 : 100
ÄNDERUNGEN:	

VIERFAMILIENHAUS

SÜDWESTANSICHT IM MASSTAB 1:100

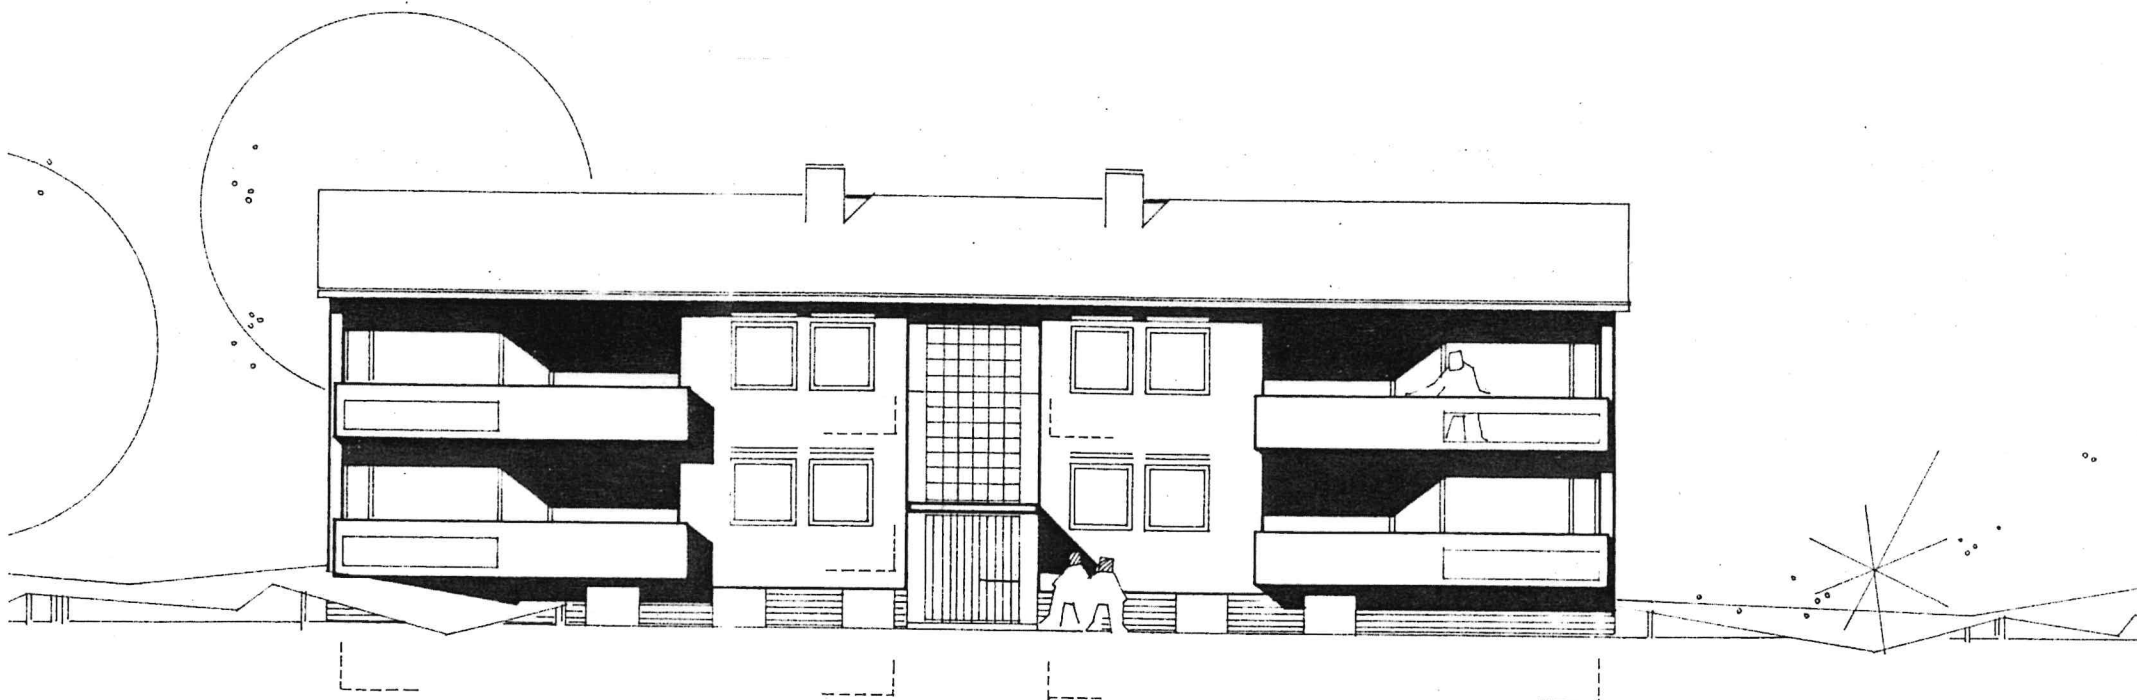

Süd - Westansicht

M. H. H. H.

BAUVORHABEN	
DATUM: 15.08.2001	GRÖSSE:
PLAN-NR: 757001/06	MASSTAB:
ÄNDERUNGEN:	