

Diese Zeichnung stimmt mit der
genehm. Zeichnung (Bauschein
Nr. 24179 vom 27.3.79) überein.

Stadt Viersen

Der stadtdekor
Bauaufsichts.
I. A.

Gräfenreuth

ZEICHNUNG ZUM BAUGESUCH


ERRICHTUNG EINES EINFAMI-
LIENWOHNHAUSES IN VIERSEN
-1, KREUZSTRASSE
FÜR DIE EHEL. ROLF COENEN.

MASSTAB: 1:100


VIERSEN IM JANUAR 1979

BAUHERREN: ARCHITEKTEN:


Gräfenreuth
ARCHITEKTEN
F. Wilhelm u. Friedhelm
SÖNDGERATH
406 VIERSEN 1
Bismarckstr. 63 · Ruf 129 20

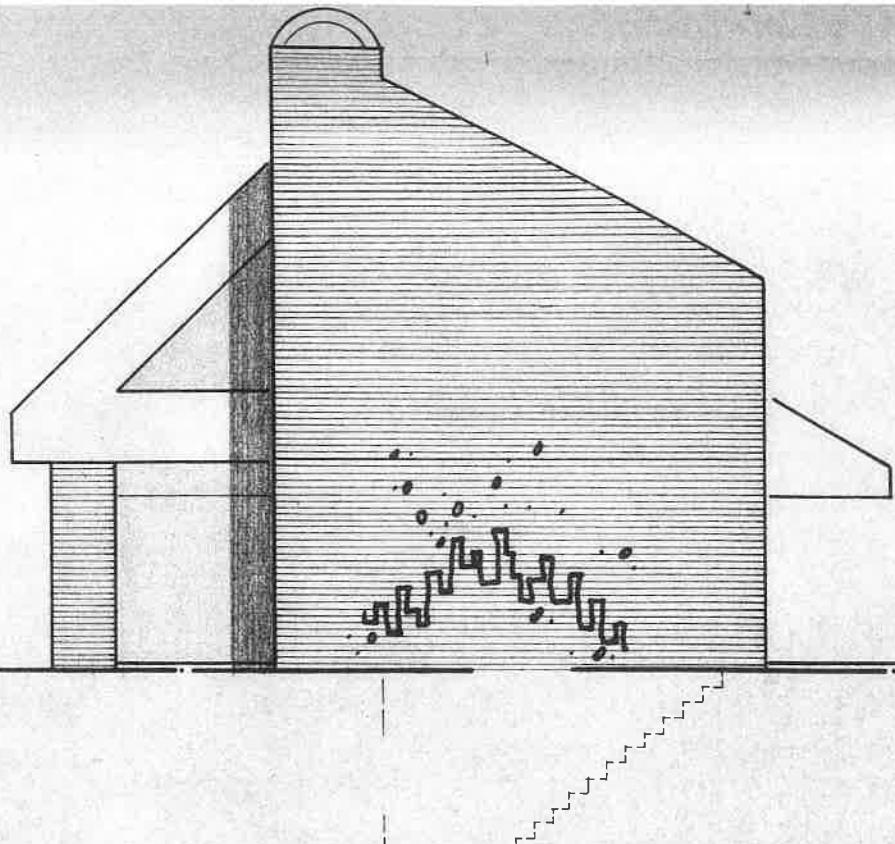


SEITENFRONT
NORD-WEST

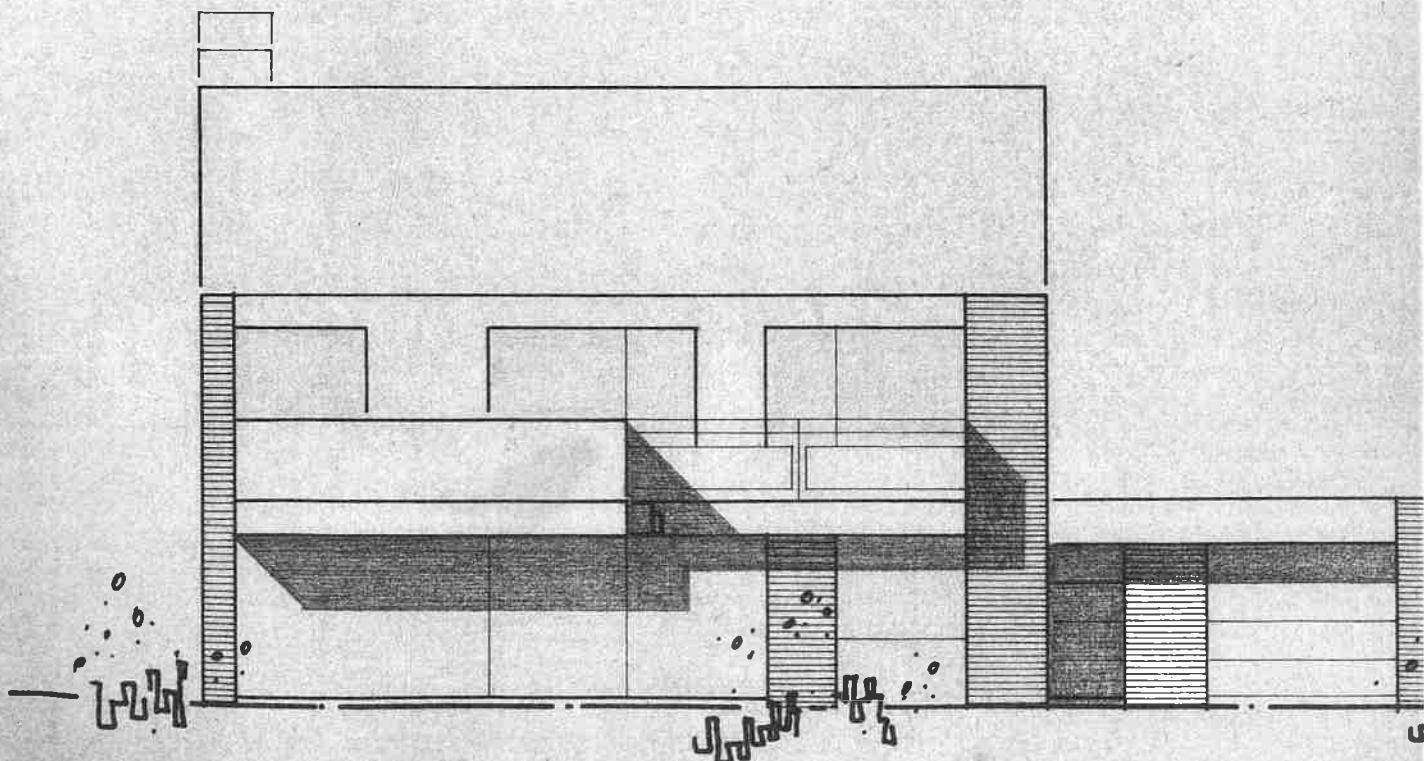


RÜCKFRONT
SÜD-WEST

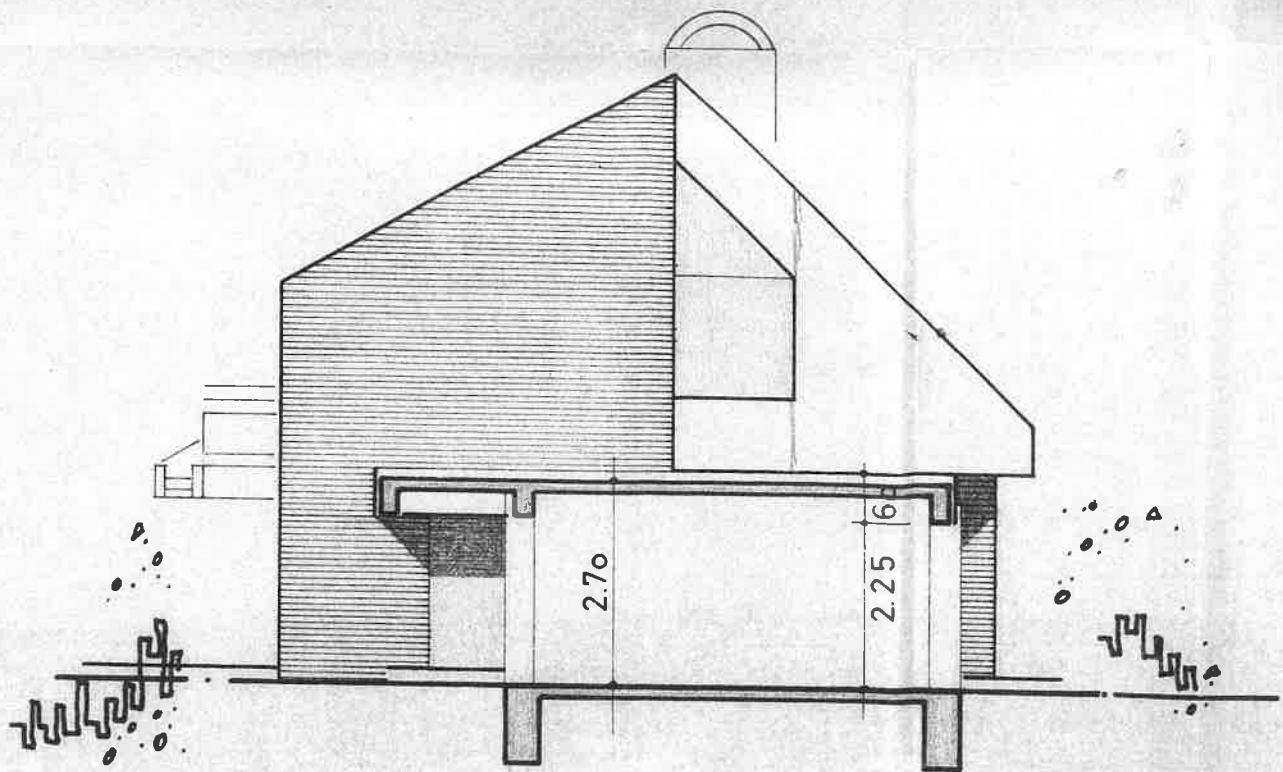

S E I T E N F R O N T + S C H N I T T - G A R.
SÜD-OST

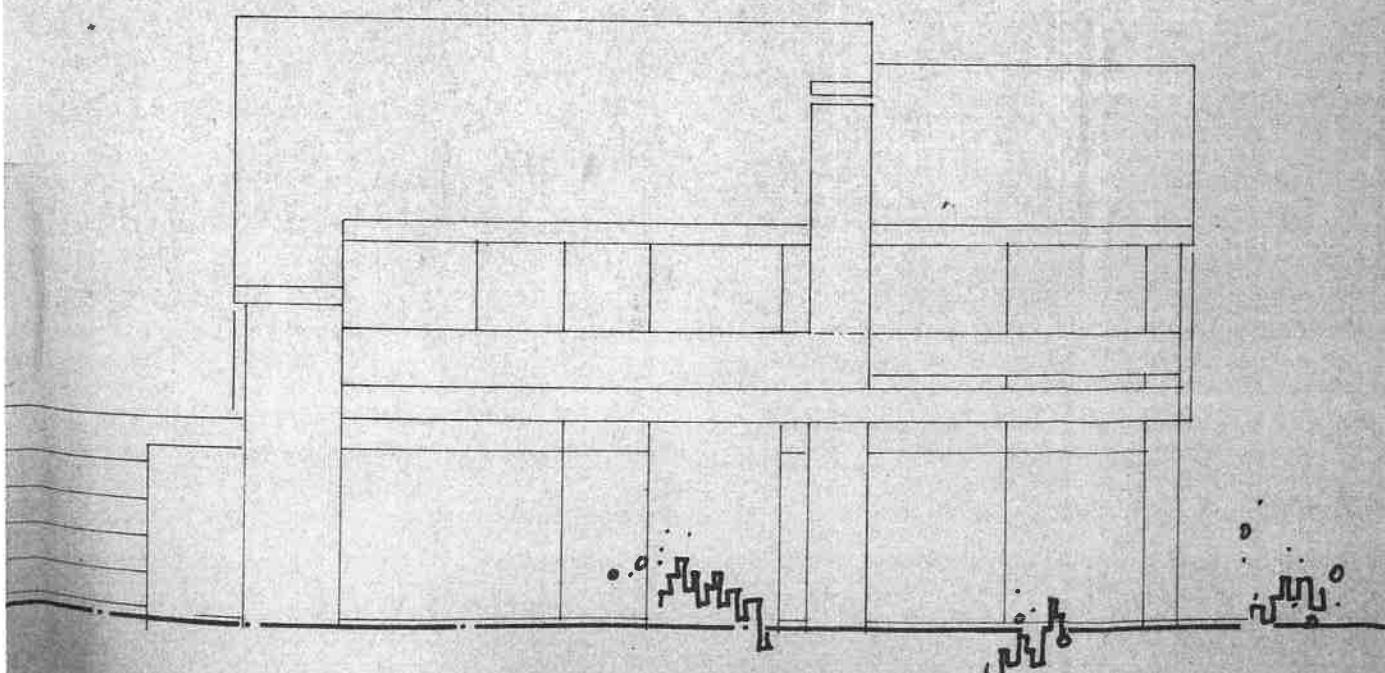

N A C H B A R

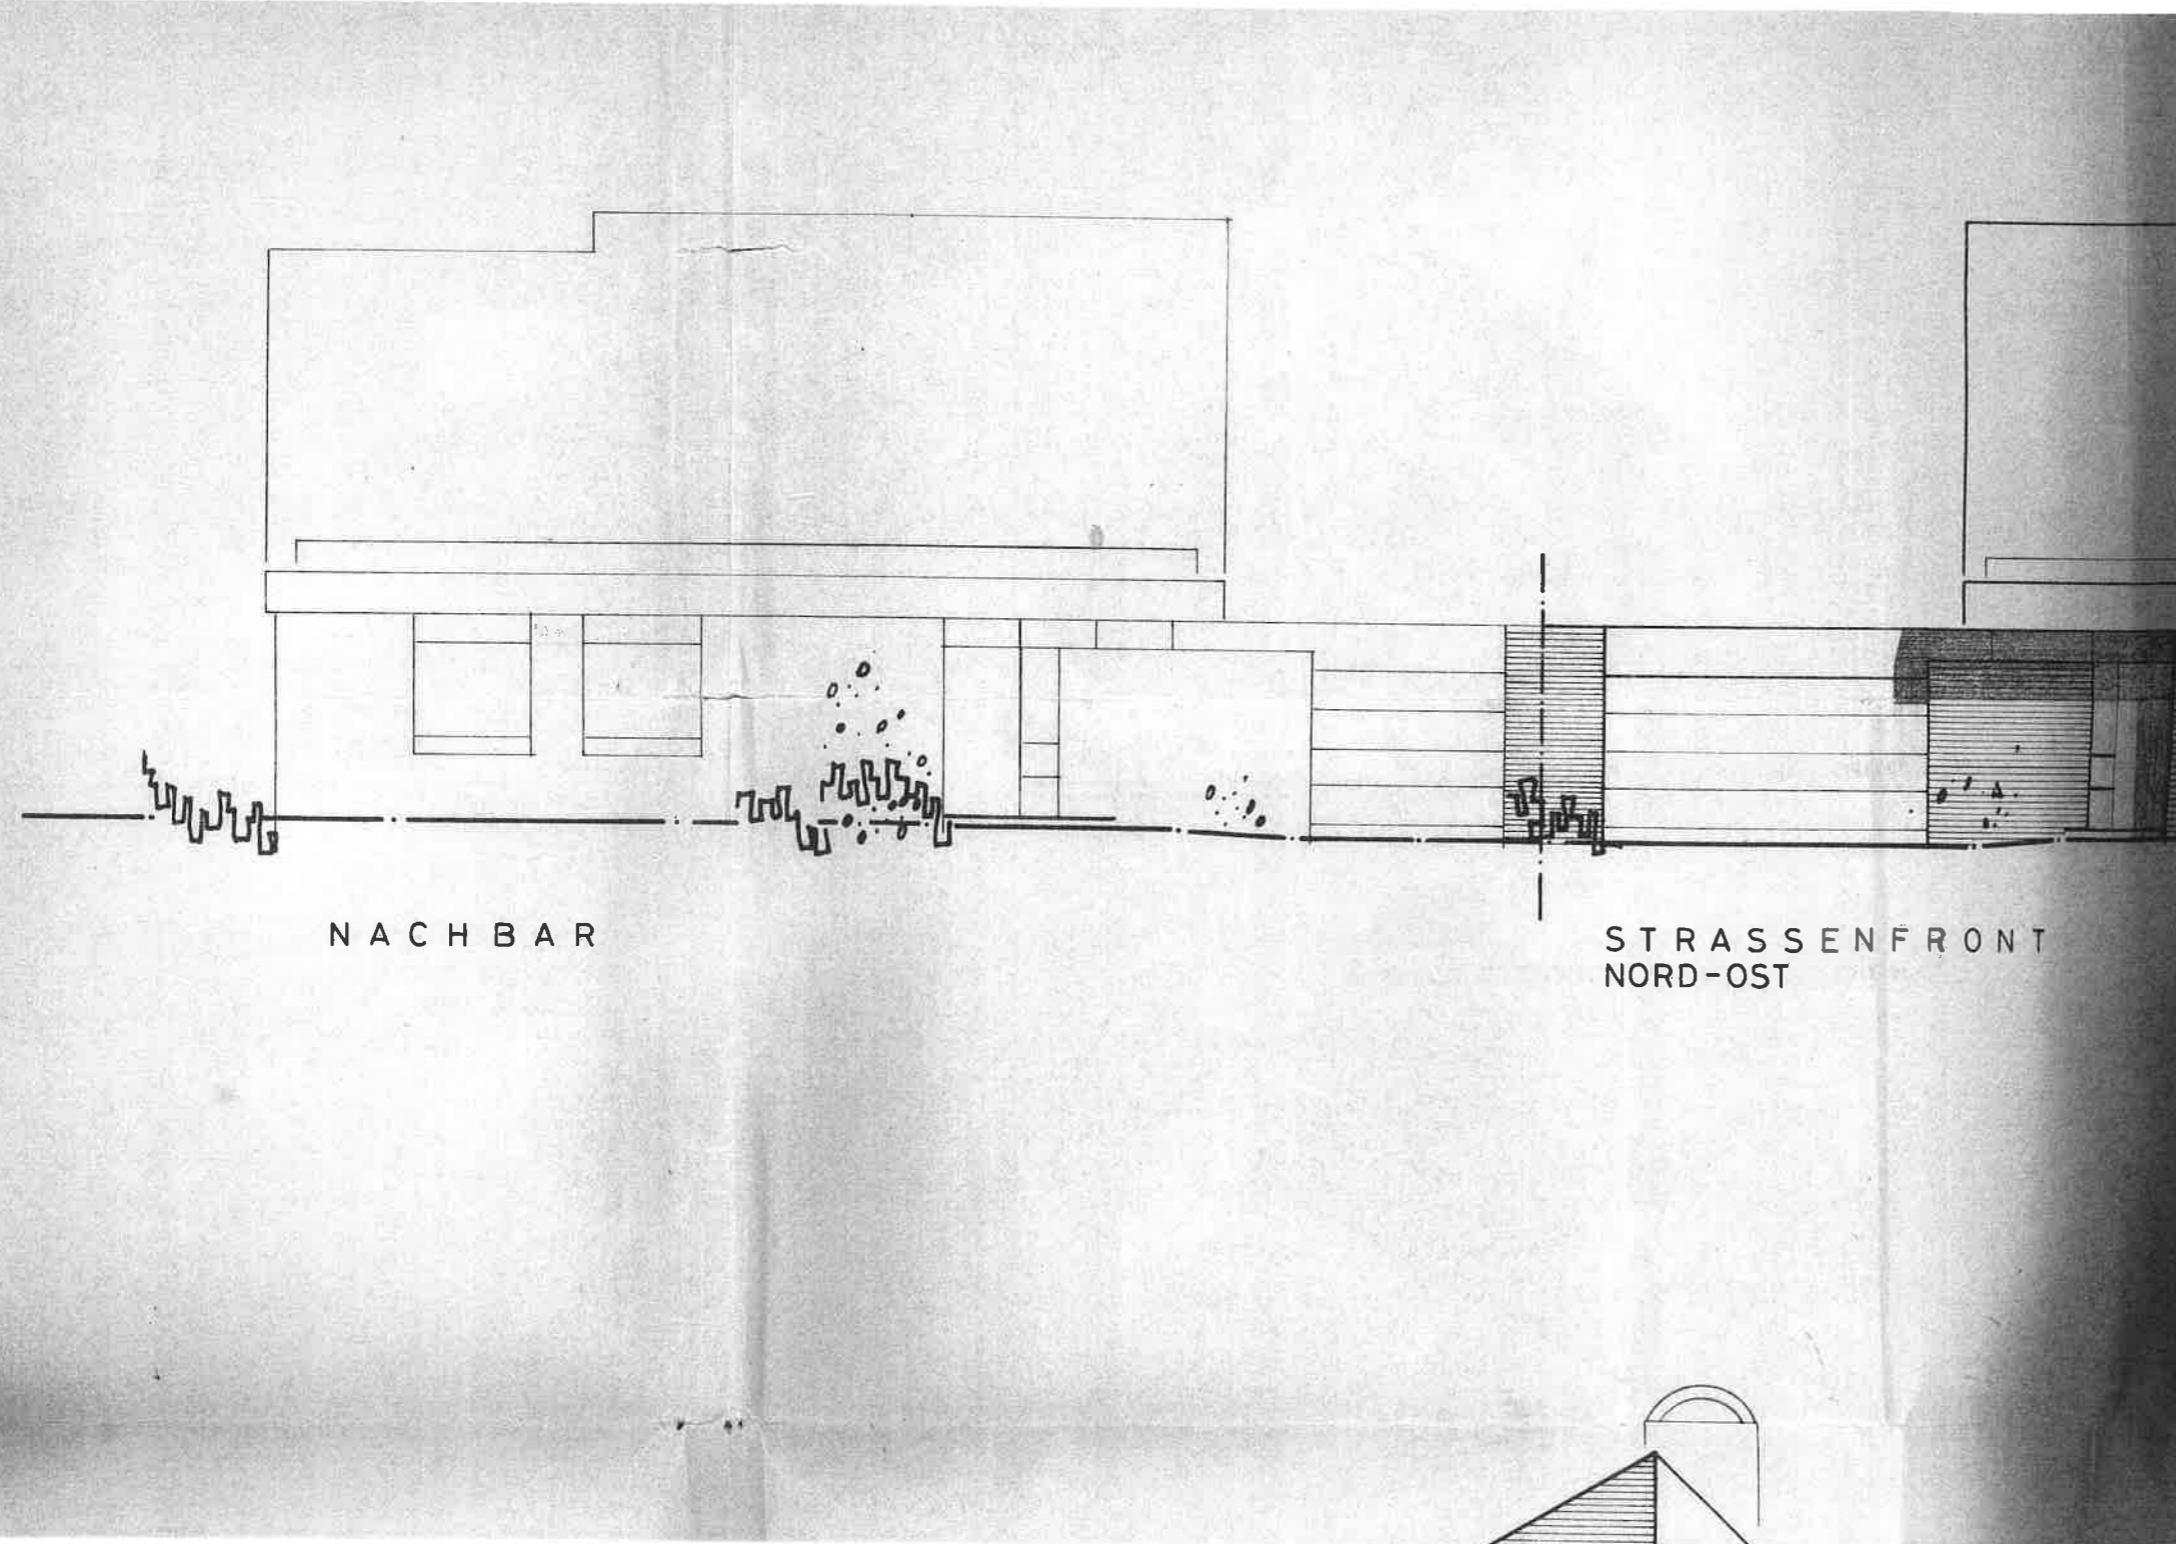

N A C H B A R

S T R A S S E N F R O N T
N O R D - O S T

