

Doppelhaus TwinStyle 13.03 S

Moderne Formen –
hoher Komfort



Satteldach



massa-haus.de
0800 6277242

MASSA HAUS

TwinStyle 13.03 S

Doppelt schöne Aussichten.



Ein wesentlicher Vorteil eines massiva Doppelhauses liegt beim Grundstück. Ein Doppelhaus benötigt weniger Grundstücksfläche und schafft dennoch großzügige Gestaltungsvarianten.




WOHLICHES FLAIR FÜR EIN ENTSPANNTES LEBEN

Ein fast puristisches, aufs Wesentliche reduziertes Design, das eine behagliche Natürlichkeit und Gemütlichkeit ausstrahlt. Mit diesem massa Haus setzt ihr diesen angesagten Wohnstil um.

Erdgeschoss

1:50

Nettogrundfläche (nach DIN 277)
Gesamt: 60,11 m²

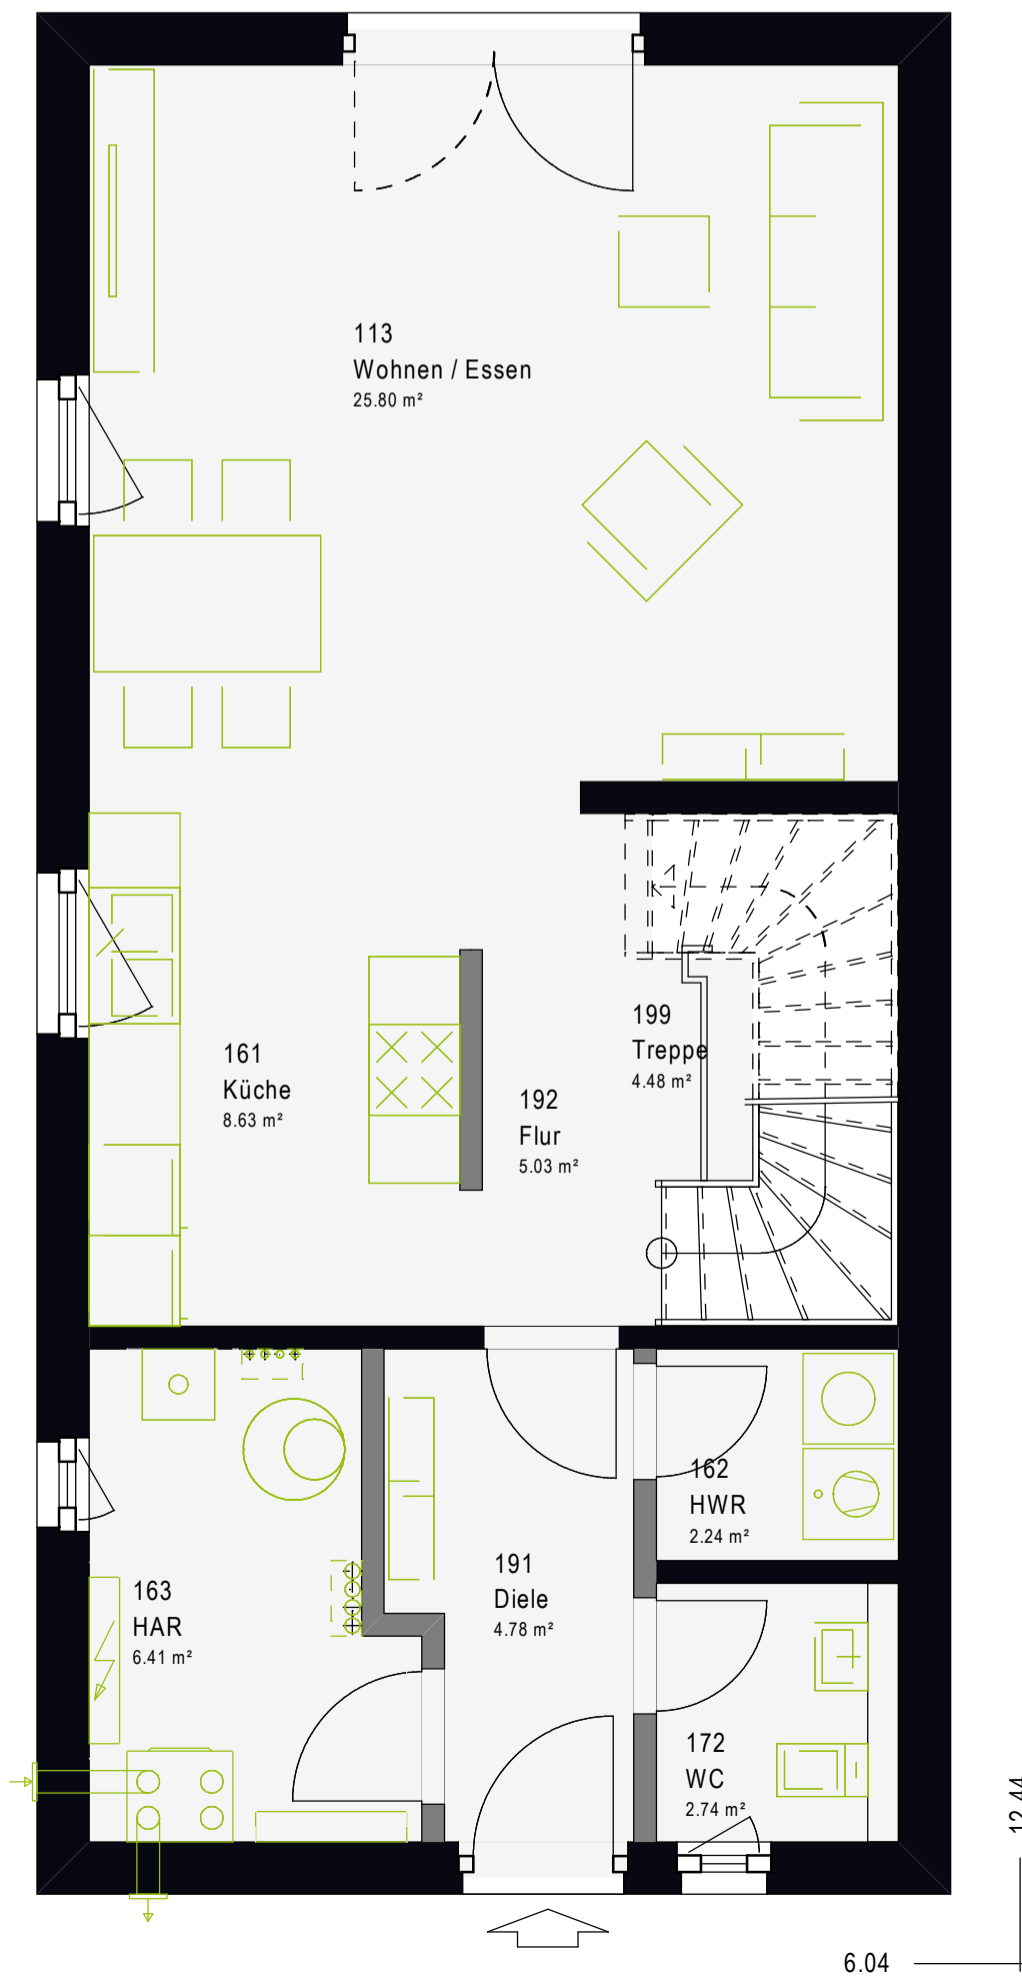


Dachgeschoss

0,8 m

42°

1:50

Nettogrundfläche (nach DIN 277)
Gesamt: 59,17 m²

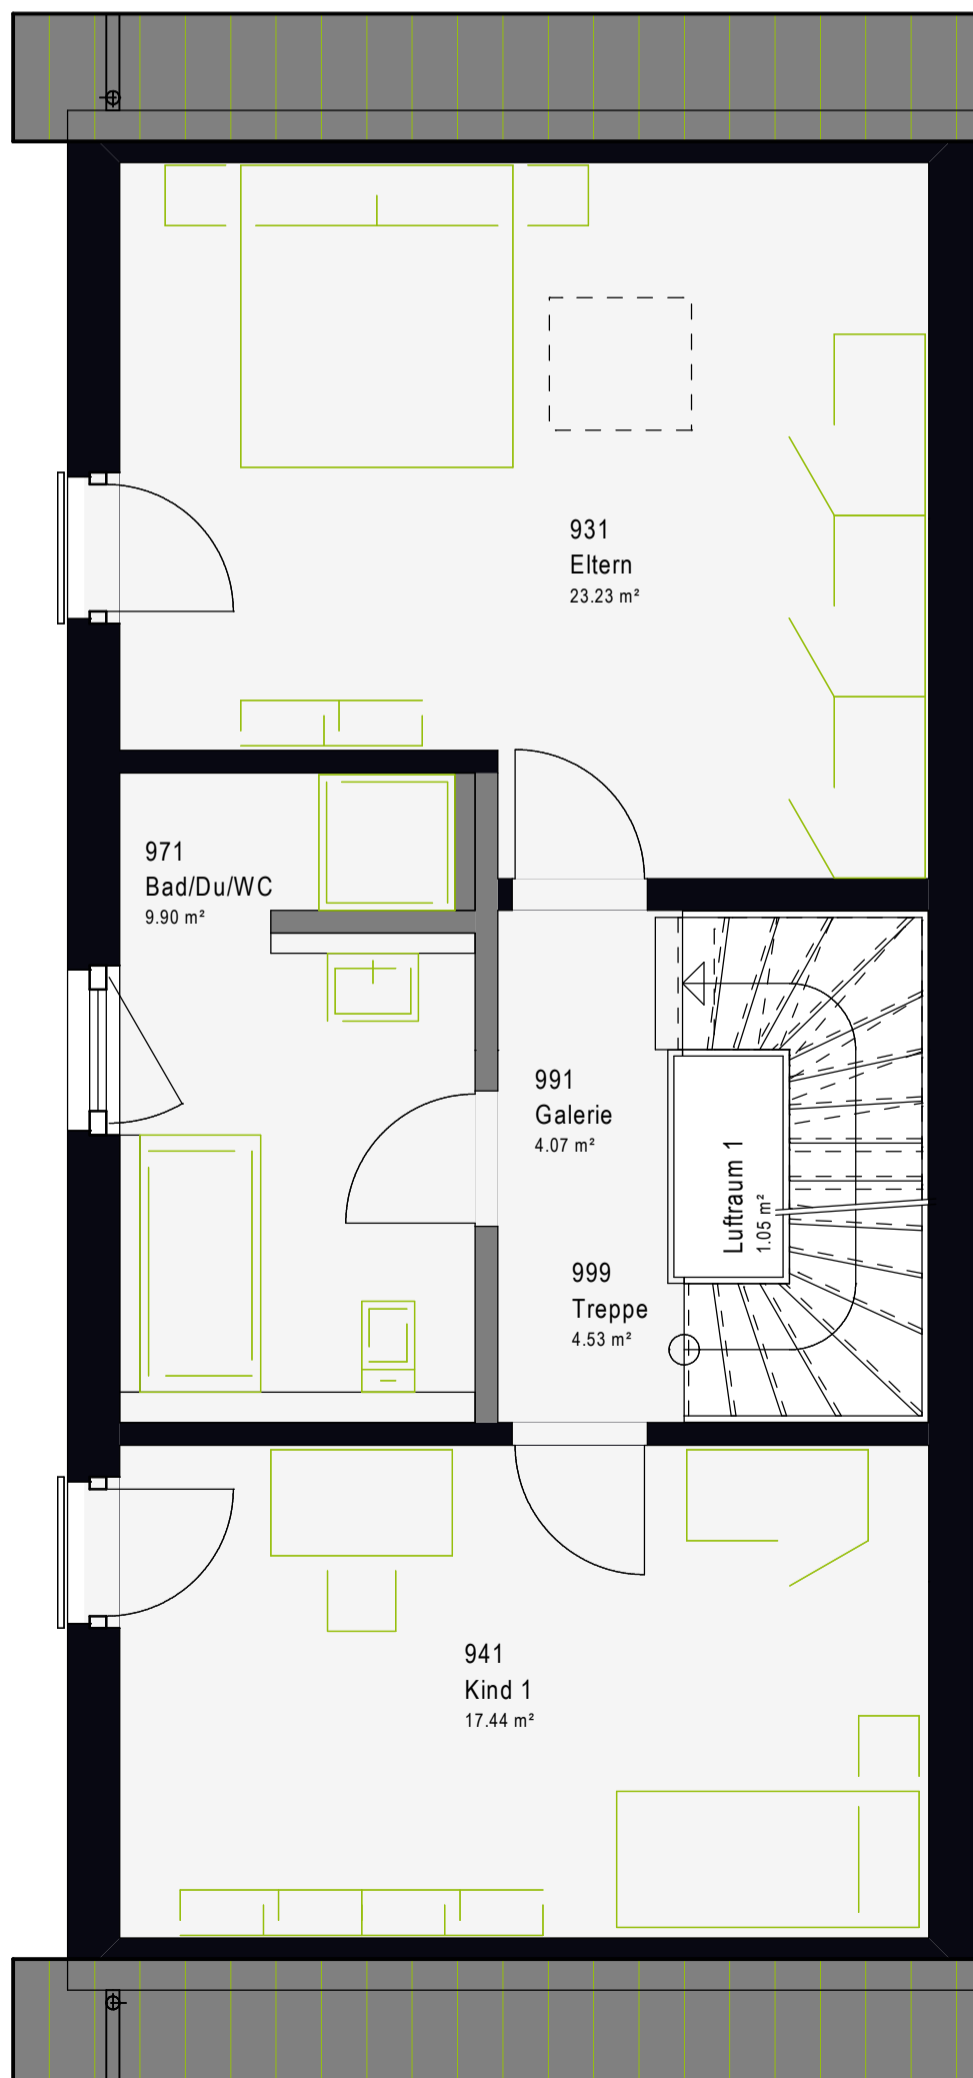




Spitzboden

1:50

Nettogrundfläche (nach DIN 277)
Gesamt: 19,73 m²

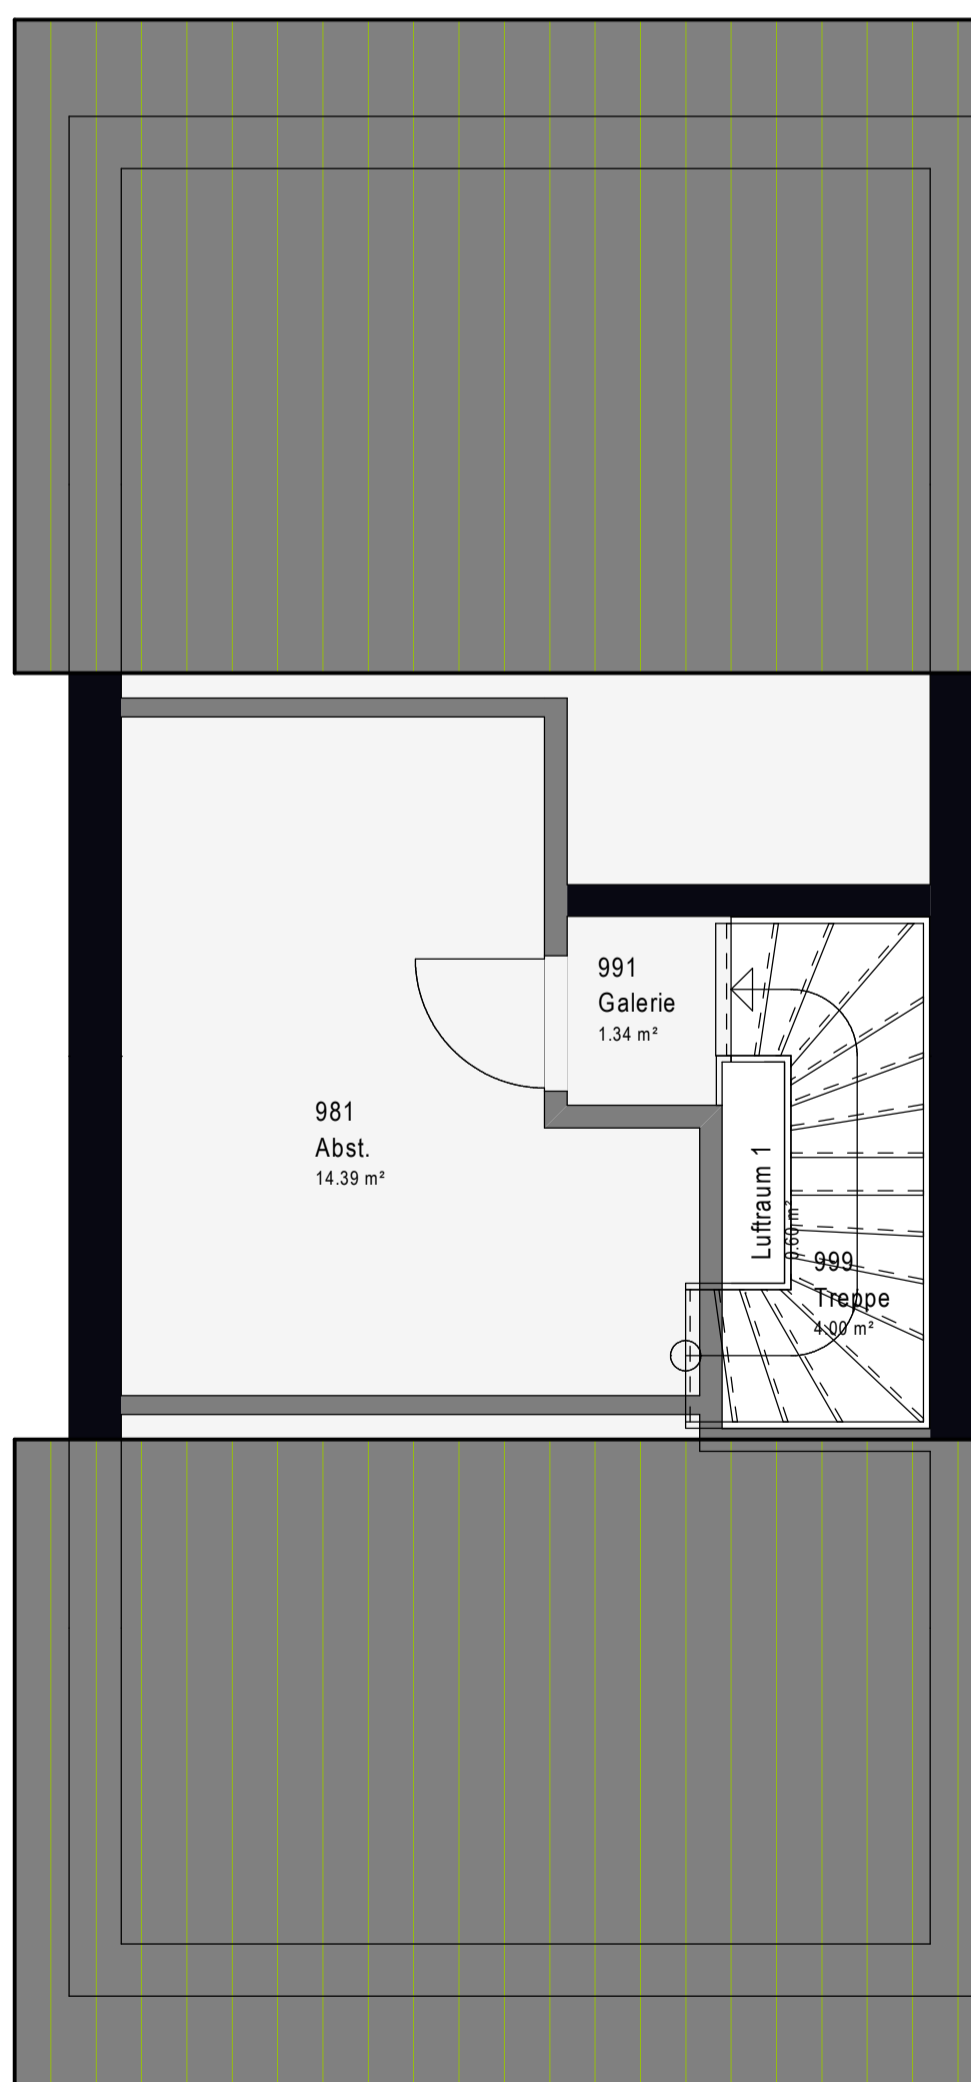


Untergeschoss

Eigenleistung

1:50

Nettogrundfläche (nach DIN 277)
Gesamt: 58,44 m²

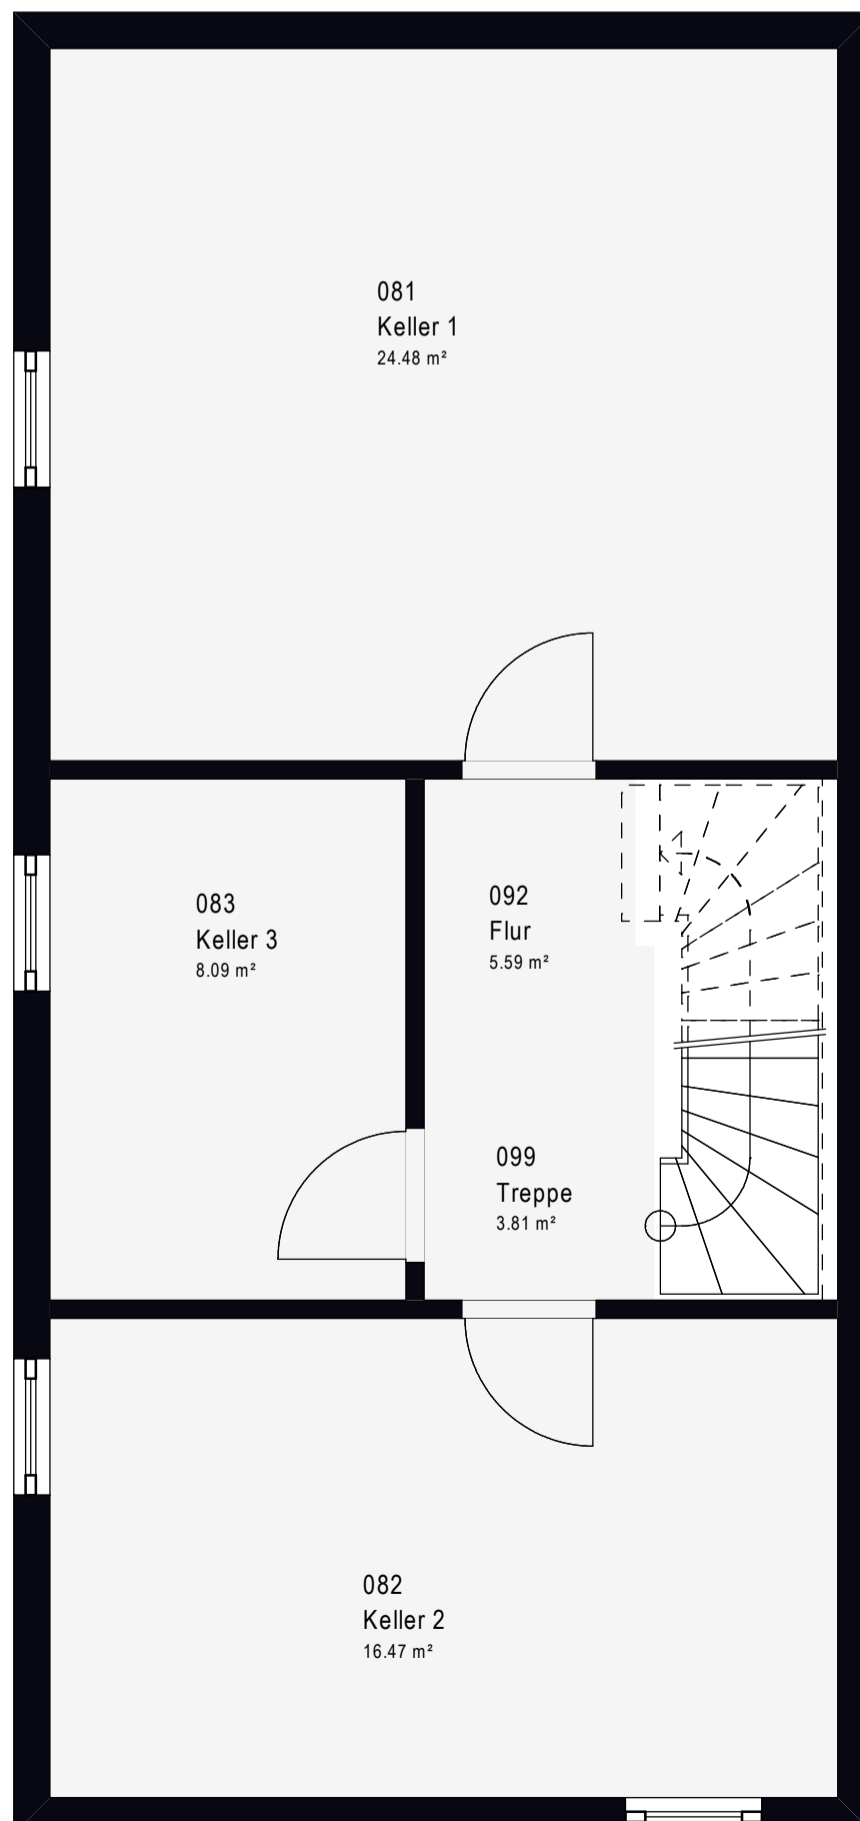

Doppelhäuser
TwinStyle 13.03 S

TwinStyle 13.03 S *Satteldach*

Nettogrundfläche
ca. 139 m²

Unsere TwinStyle Häuser sind die gelungene Kombination aus gemeinschaftlichem Wohnen und intimer Rückzugsmöglichkeit in die Privatsphäre. Das Leben unter einem gemeinsamen Dach bietet bei optimaler Ausnutzung der Fläche den gleichen Komfort wie bei einem konventionellen Einfamilienhaus.





GENAU SO, WIE IHT ES WOLLT

Ihr habt eigene Vorstellungen und Wünsche und wollt auf das gewisse Extra an Design und Komfort nicht verzichten – dann ist das massa TwinStyle Doppelhaus genau das Richtige für euch.



**Nachhaltiges
Bauen in zertifizierter
Top-Qualität.**

massa haus GmbH
Postfach 130
55461 Simmern

0800 6277242
massa-haus.de

facebook.com/massahaus
instagram.com/massahaus

MASSA HAUS

