




### Detail Wasserzähler:

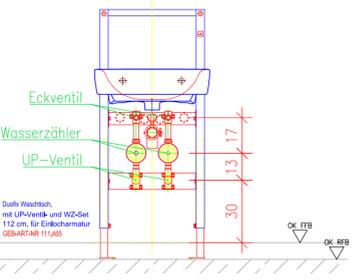

### Deckblatt Bad:

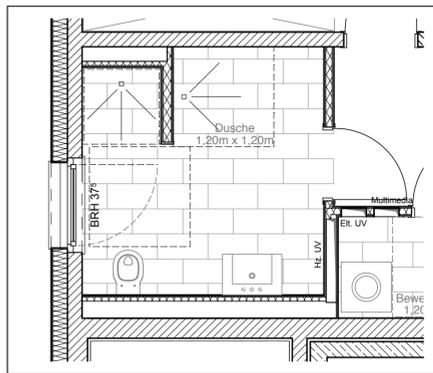

M 1 : 50  
Ausführung Badezimmer  
bei barrierefreiem Ausbau

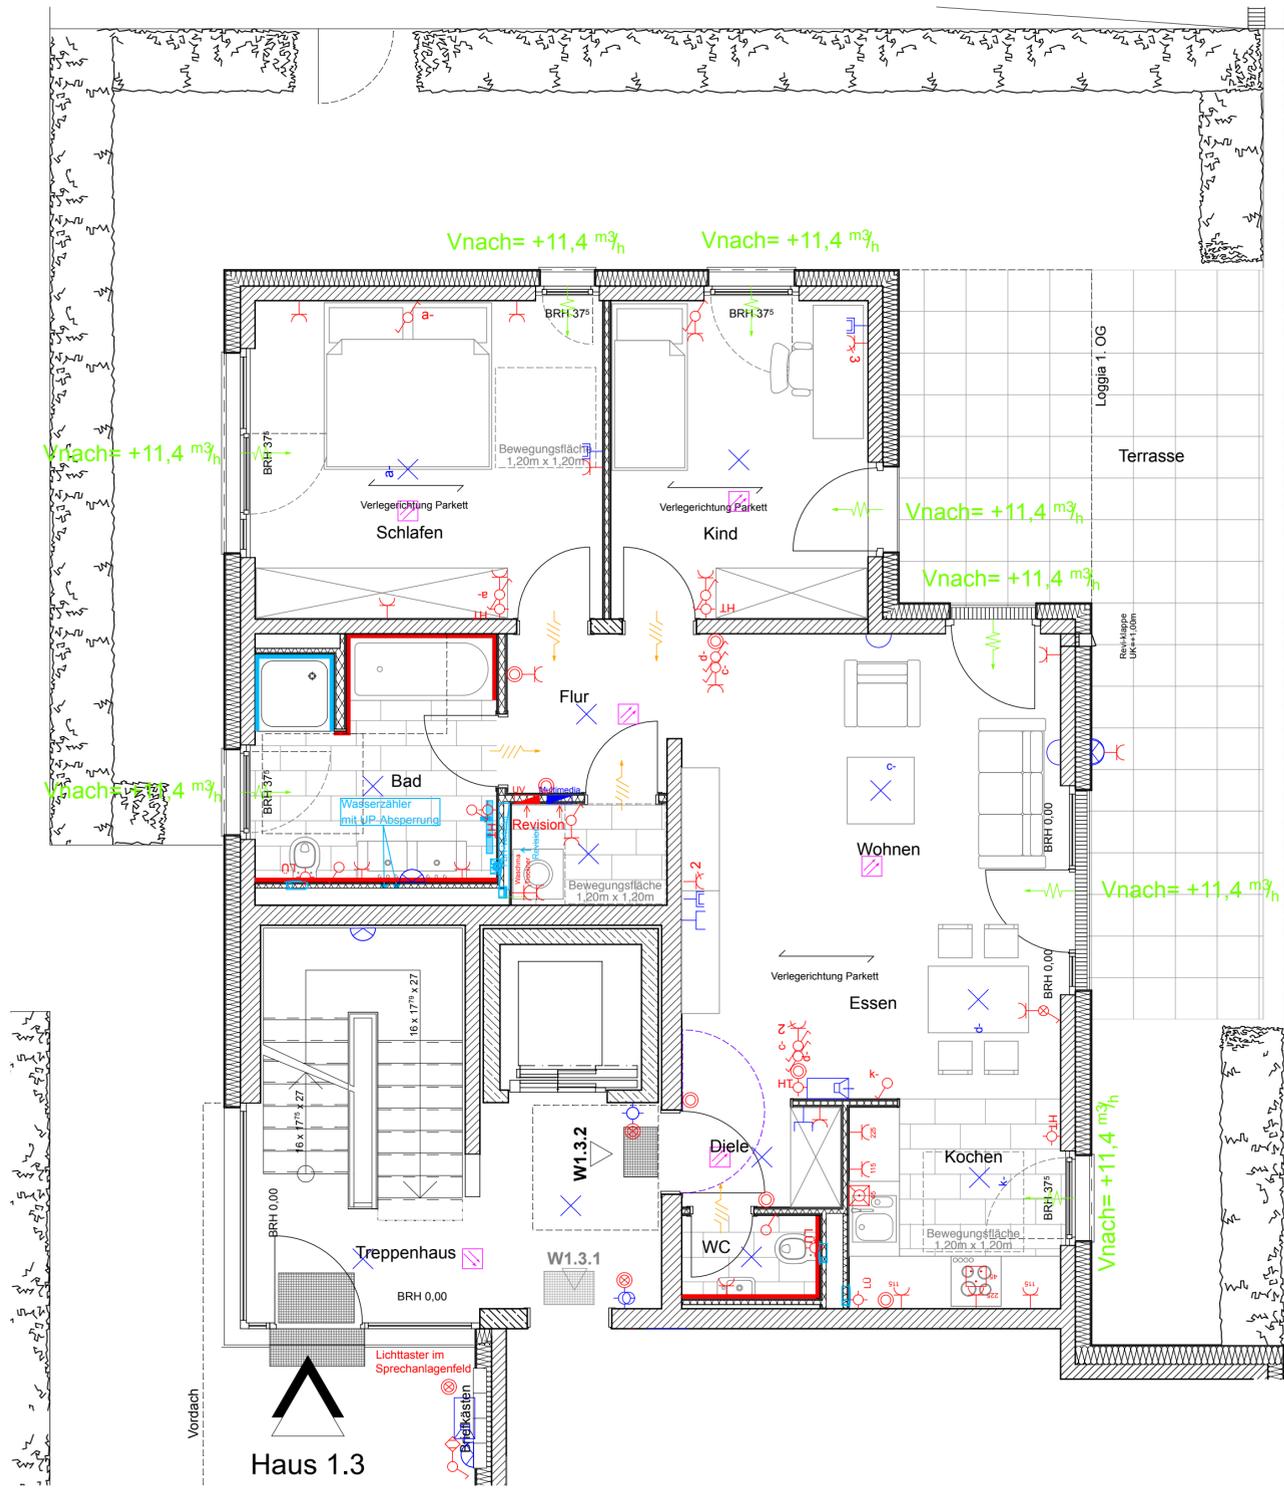

| Elektro-Legende |                      |  |                            |  |                             |  |                             |  |   | Legende Wand |                          | Elektro-Installationshöhen |  | Heizung - Lüftung - Sanitär      |  | Lageplan |  |
|-----------------|----------------------|--|----------------------------|--|-----------------------------|--|-----------------------------|--|---|--------------|--------------------------|----------------------------|--|----------------------------------|--|----------|--|
|                 | Ausschalter          |  | 16A Schuko-Steckdose, 16A  |  | Elektroherd                 |  | Telefonsteckdose            |  | Stahlbeton  |              | Schalter                 | H= 1,05m ü. OK FFB         |  | Wärmemengenzähler                |  |          |  |
|                 | Wechselschalter      |  | Schuko-Steckd. schaltbar   |  | Microwellenherd             |  | Dose Schwachstrom           |  | Mauerwerk   |              | Steckdosen               | H=0,30m ü. OK FFB          |  | Heizkörper                       |  |          |  |
|                 | Taster               |  | Dreifachsteckdose          |  | Wandleuchte                 |  | Antennensteckdose           |  | Trockenbauwand<br>noch veränderbare<br>Trockenbauwand     |              | Arbeitssteckdosen Küche  | H=1,15m ü. OK FFB          |  | Tellerventil                     |  |          |  |
|                 | Ausschalter+Kontroll |  | 216AZweifachsteckdose, 16A |  | Leuchtausschluss            |  | Sprechanlage ELA            |  | alternativer Tür-<br>Aufschlag barriere-<br>freie Wohnung |              | Steckdosen Waschbecken   | H=1,05m ü. OK FFB          |  | Einzelraumlüfter                 |  |          |  |
|                 | Taster+Kontrollleuc  |  | Geschirrspüler             |  | Rauchmelder                 |  | Sprechanlage ELA            |  | BRH   |              | Herdanschlussdosen       | H=0,30m ü. OK FFB          |  | Zuluft über Fensterelement       |  |          |  |
|                 | Abzweigdose          |  | Kühlergerät                |  | Hauptverteiler Starkstrom   |  | Hauptverteiler Schwachstrom |  | Fliesen 1,20m hoch  |              | Raumregler               | H=1,50m ü. OK FFB          |  | Nachströmung Türunterschnitt 1cm |  |          |  |
|                 |                      |  |                            |  | Hauptverteiler Starkstrom   |  | Hauptverteiler Schwachstrom |  | Fliesen 2,10m hoch  |              | Jalousie-/Plafondtaster  | H=1,20m ü. OK FFB          |  |                                  |  |          |  |
|                 |                      |  |                            |  | Hauptverteiler Schwachstrom |  |                             |  |   |              | Video-Gegensprechmonitor | H=1,60m ü. OK FFB          |  |                                  |  |          |  |
|                 |                      |  |                            |  |                             |  |                             |  |   |              |                          |                            |  |                                  |  |          |  |
|                 |                      |  |                            |  |                             |  |                             |  |   |              |                          |                            |  |                                  |  |          |  |

|                            |          |                               |              |       |             |          |                |              |                               |  |  |  |  |  |   |  |
|----------------------------|----------|-------------------------------|--------------|-------|-------------|----------|----------------|--------------|-------------------------------|--|--|--|--|--|---|--|
| Planinhalt:                |          |                               |              |       |             |          |                |              |                               |  | Bauherr:<br>S & P Stadtbau GmbH<br>Sebastianstraße 31<br>91058 Erlangen<br>Tel.: 09131-77750<br>Fax: 09131-777540<br>E-Mail: info@sontowski.de |  | <b>Käuferfreigabeplan</b><br>Erdgeschoss Haus 1.3<br>Grundriss Wohnung 1.3.2 |  | <b>Barrierefreier Ausbau der Wohnung:</b><br><input type="checkbox"/> JA (Bad siehe Deckblatt)<br><input type="checkbox"/> NEIN<br>Anschlüsse Küche gemäß ..... |  |
| Planisten:                 | PROJEKT  | INHALT                        | BAUTEIL      | EBENE | LFD.NR.     | PHASE    | INDEX          | STATUS       | Freigabe Käufer:              |  | Datum, Unterschrift  |  |  |  |   |  |
|                            | PKI      | ARK                           | 1-3          | EG    | 0132        | K        | c              | 3            | Freigabe S & P Stadtbau GmbH: |  | Datum, Unterschrift  |  |  |  |   |  |
| Architekten-<br>planstand: | Datum:   | Dateiname:                    | Mitarbeiter: |       | Format:     | Maßstab: | gezeichnet am: | geändert am: | Freigabe Markgraf:            |  | Datum, Unterschrift  |  |  |  |   |  |
|                            | 16.09.14 | PKI_ARK_1-3_EG_0132_K_c_3.pdf | Fe           |       | 59 x 59,4cm | 1 : 50   | 07.07.14       | 16.09.14     |                               |  | Datum, Unterschrift  |  |  |  |   |  |