



Amt für Digitalisierung, Breitband und Vermessung
Landshut

Gestütstraße 10
84028 Landshut


Auszug aus dem Liegenschaftskataster

Flurkarte 1 : 1000

Erstellt am 20.11.2017

Flurstück: 3690/7
Gemarkung: Ergolding

Gemeinde: Markt Ergolding
Landkreis: Landshut
Bezirk: Niederbayern

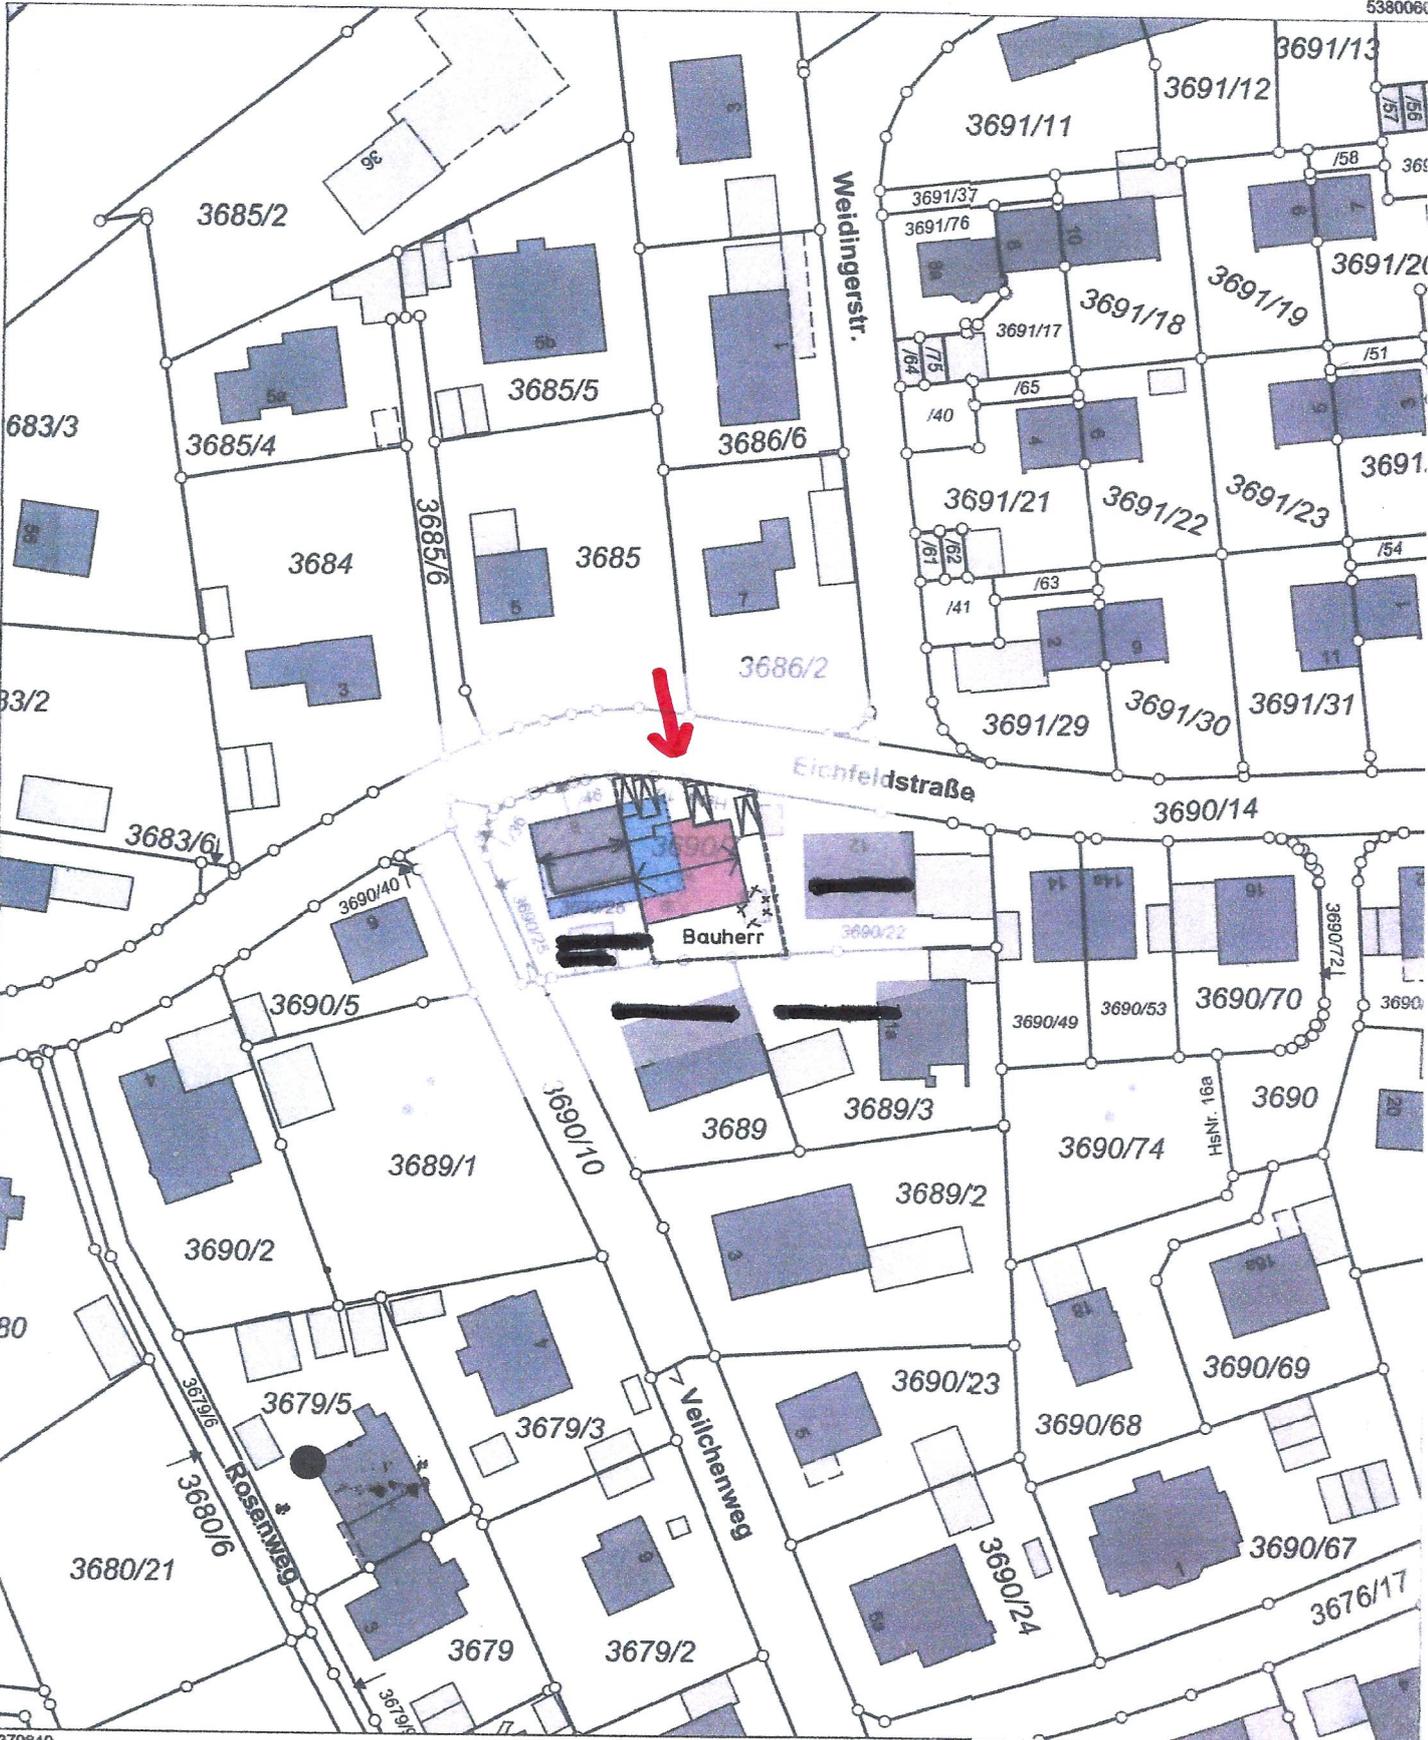

Maßstab 1:1000 0 10 20 30 Meter

Vervielfältigung nur in analoger Form für den eigenen Gebrauch.

