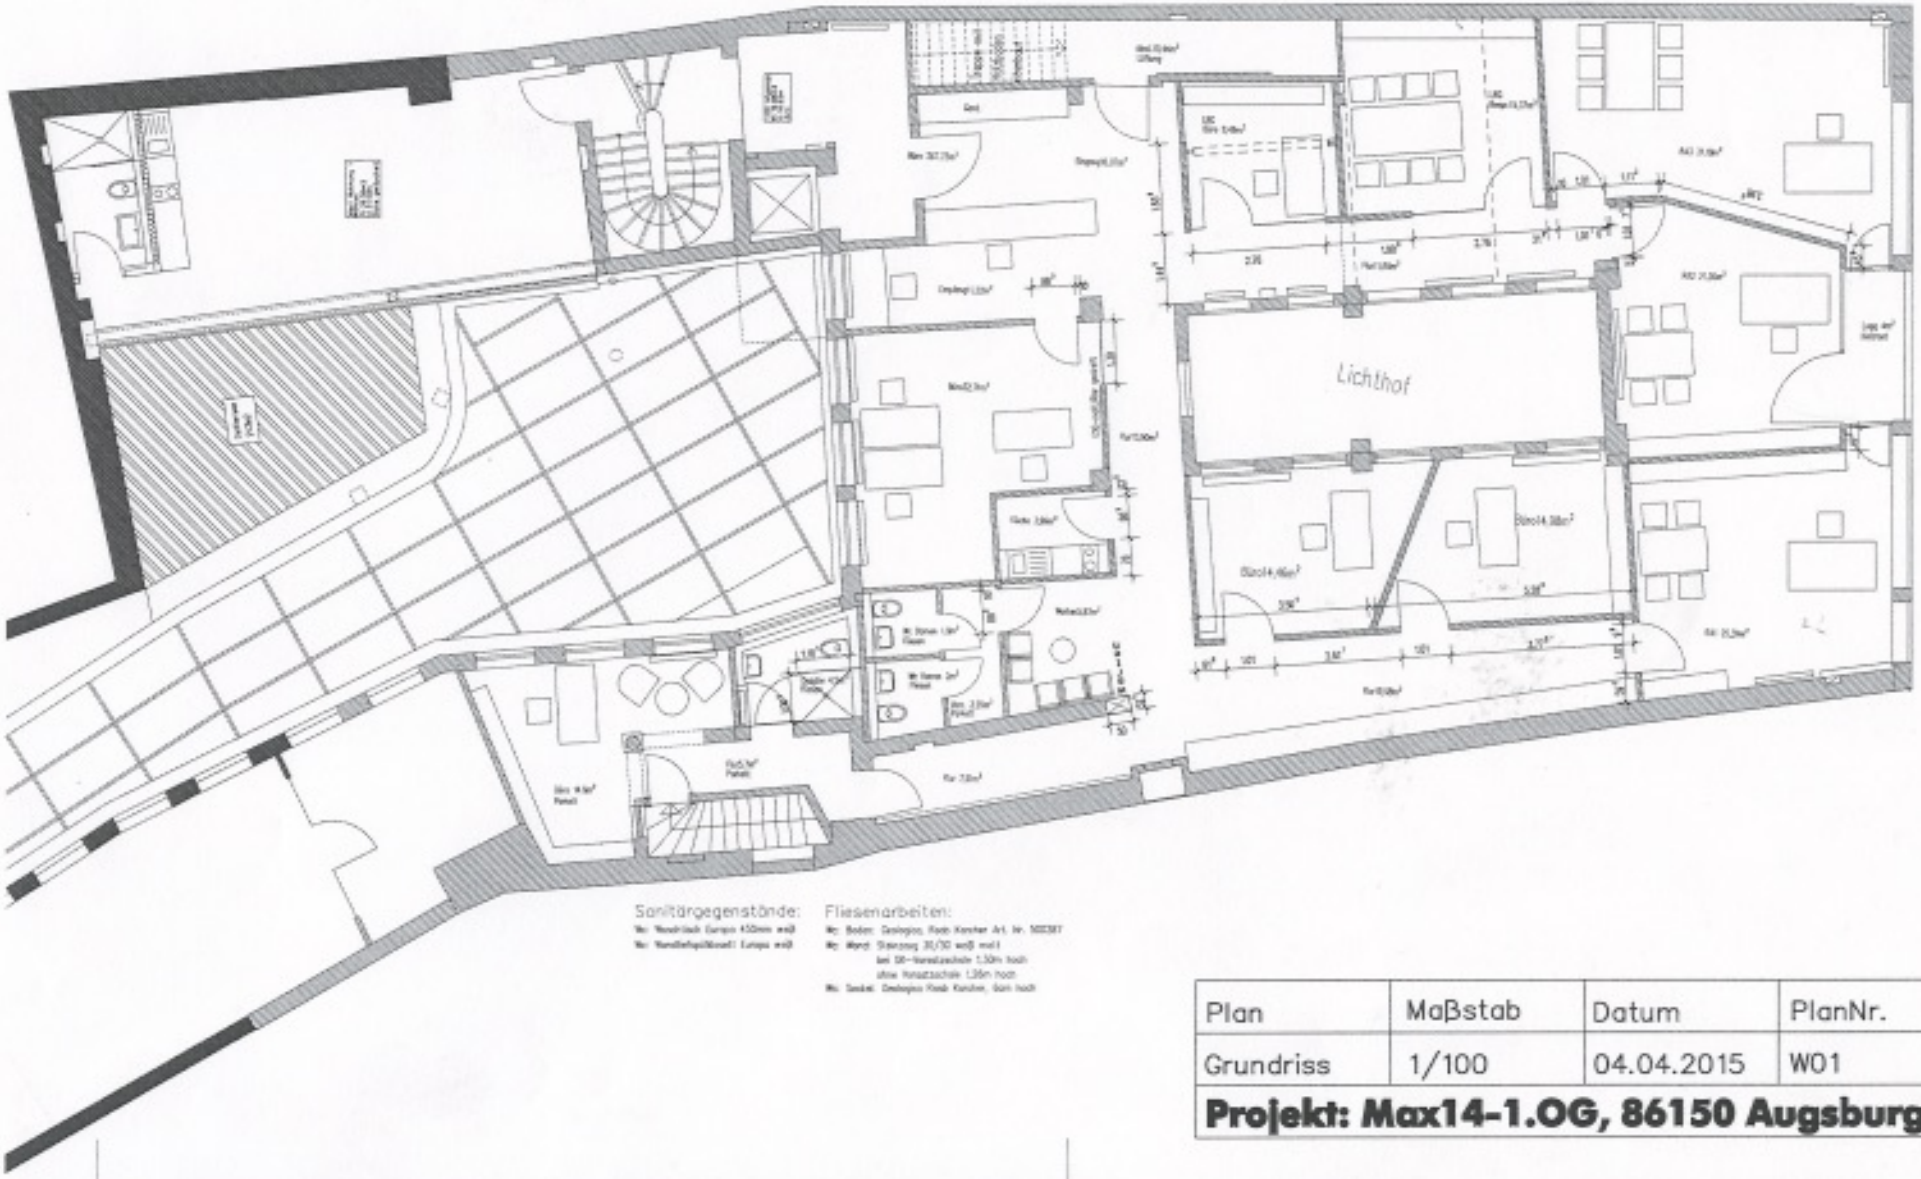

Sanitärgegenstände:

Fliesenarbeiten:

Plan	Maßstab	Datum	PlanNr.
Grundriss	1/100	04.04.2015	W01

Projekt: Max14-1.OG, 86150 Augsburg