

9.58⁵

4.18

5.12

5.12

4.09⁵

37

3.44

37

5.12

4.72

30

4.32

17⁵

3.44

30

4.75

3.00

82

37

28

3.00

81⁵

1.09

2.00

1.09

82

3.00

2.25

2.25


2.25

1.35

1.35

2.25

2.25

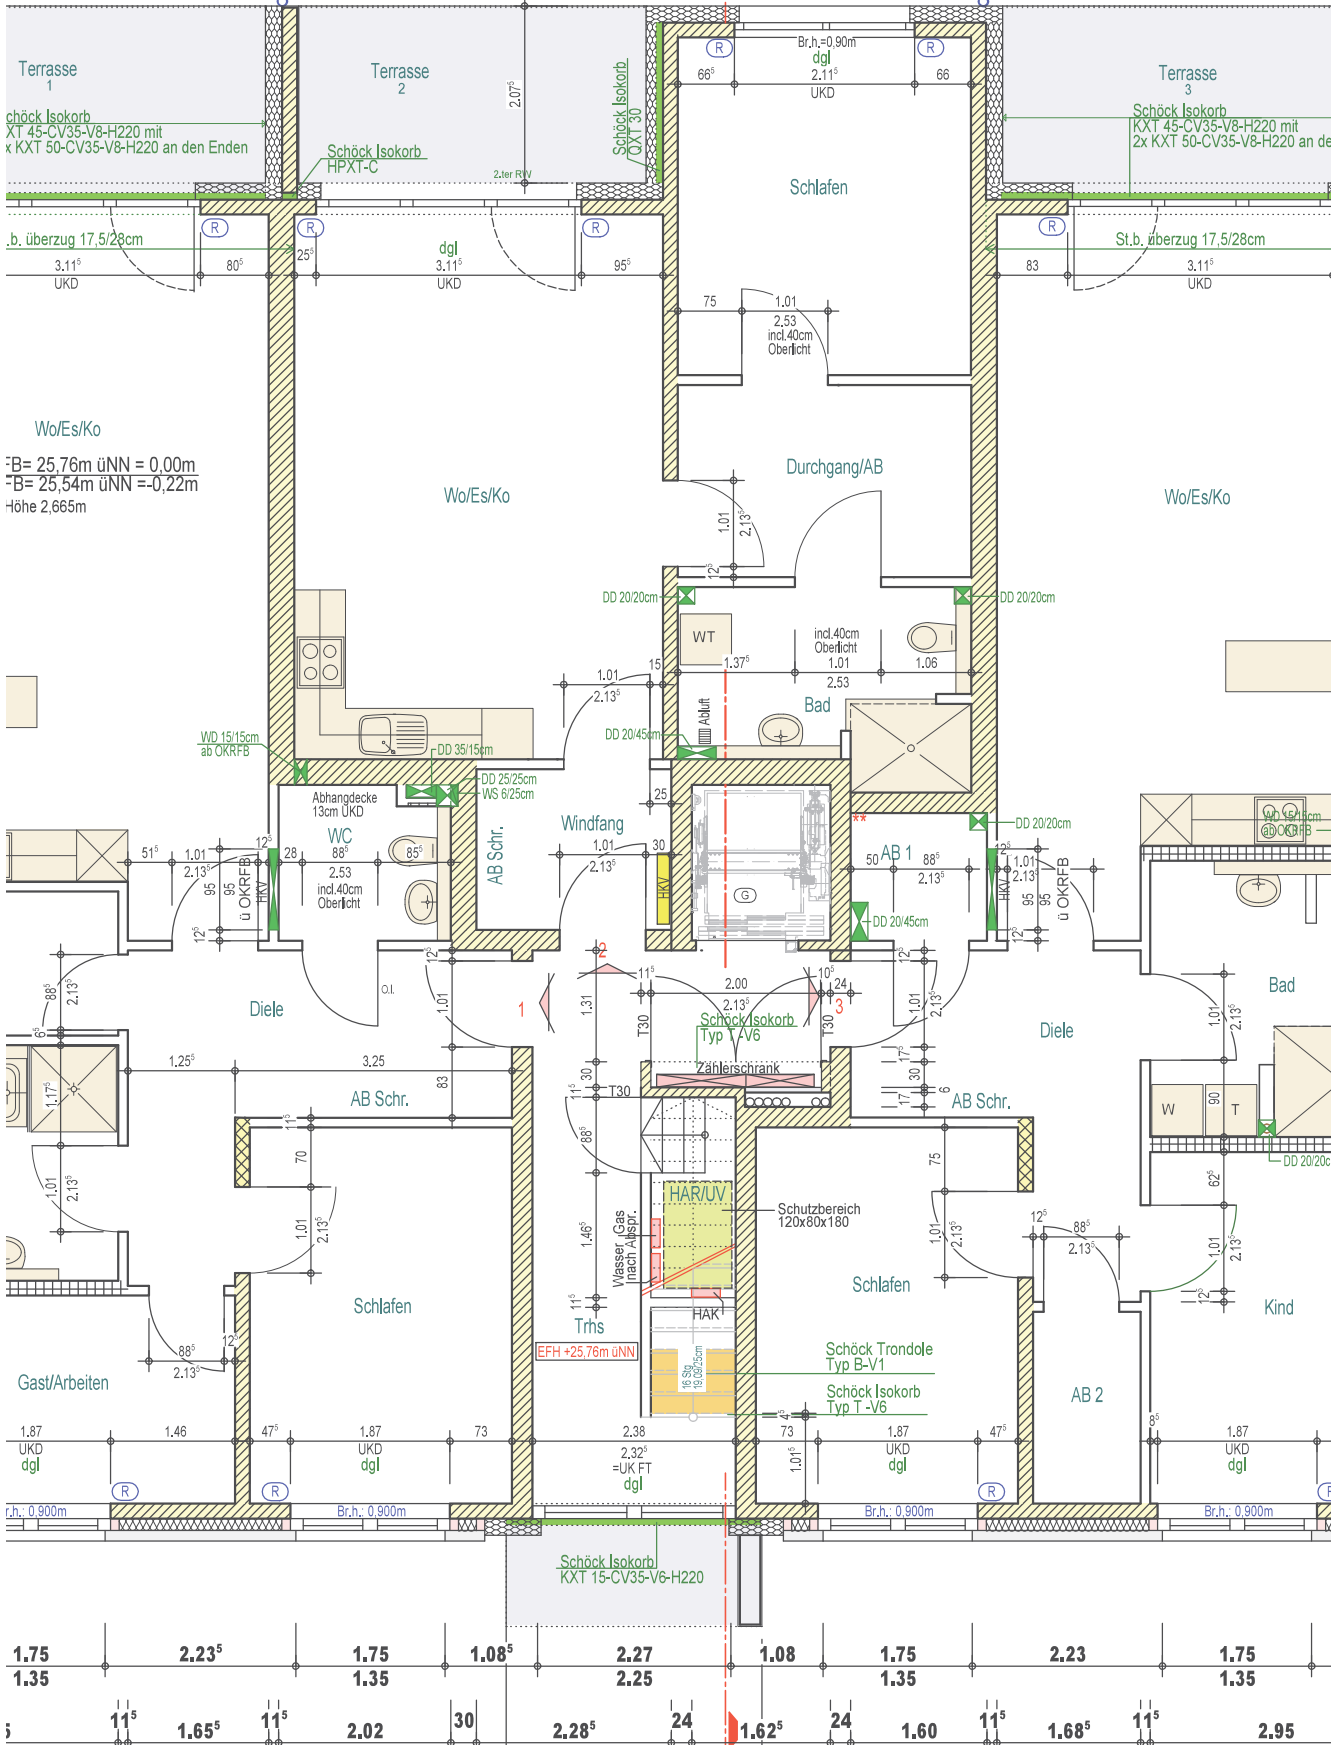

Wo/Es/Ko
 -B= 25,76m üNN = 0,00m
 -B= 25,54m üNN = -0,22m
 Höhe 2,665m

1.75 2.23⁵ 1.75 1.08⁵ 2.27 1.08 1.75 2.23 1.75
 1.35 1.35 1.35 2.25 2.25 1.62⁵ 2.23 1.35
 11⁵ 1.65⁵ 11⁵ 2.02 30 2.28⁵ 24 1.60 11⁵ 1.68⁵ 11⁵ 2.95