


Wohnung: 39.2.0

EG / 2 Zi

Gesamtfläche: 55,54 m²

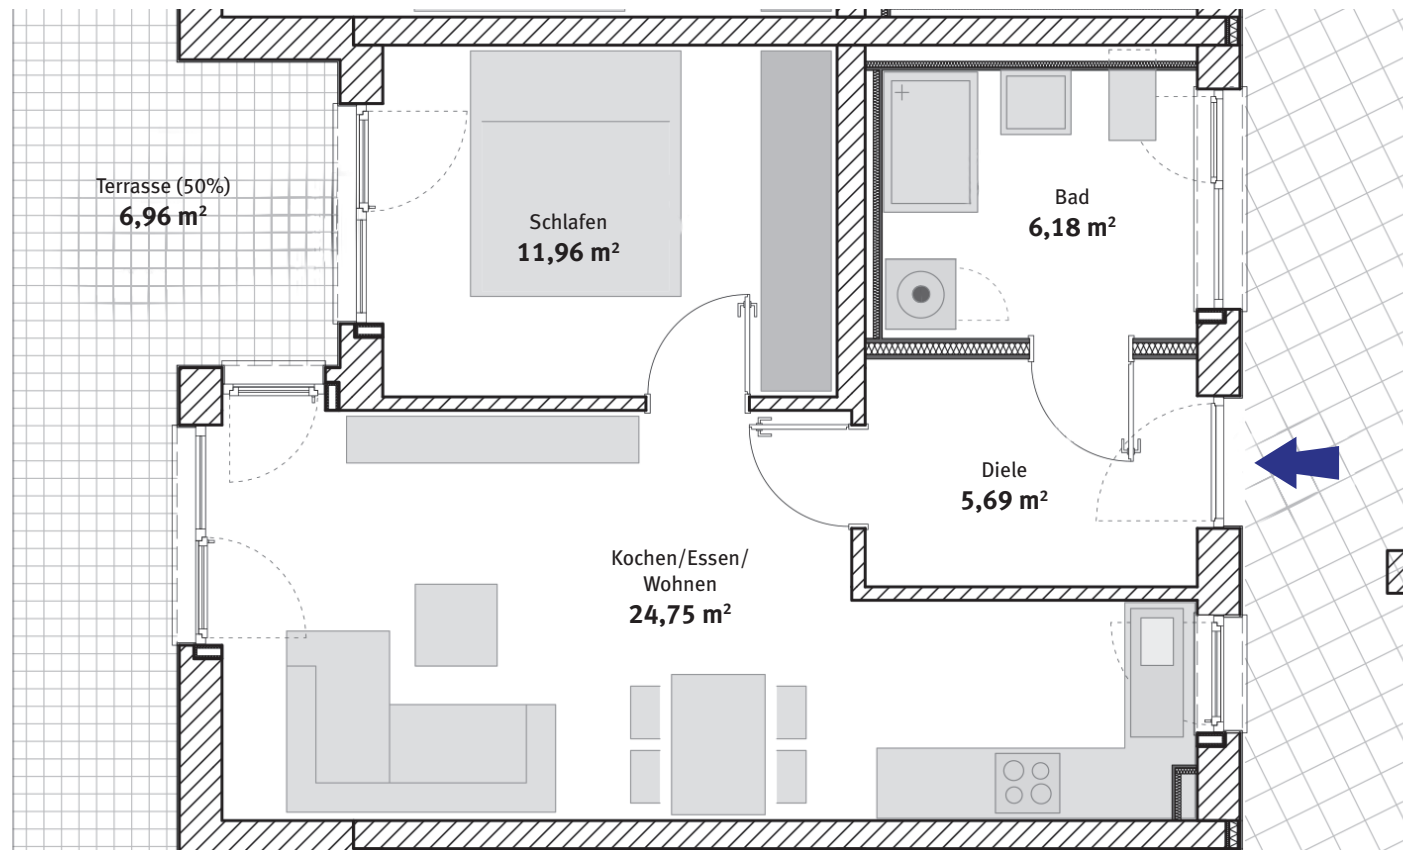

EINGANG
Wohnung: 39.2.0