


D.-Schuler-Str. 53 in 02991 Lautz
 3. OG rechts und links
 2 x 3 RWG a 54,16 m²
 Summe: 108,32 m²

Küche: 500 € zuz. NK
 NK: 205
705 €
 Kautiou: 1500 €

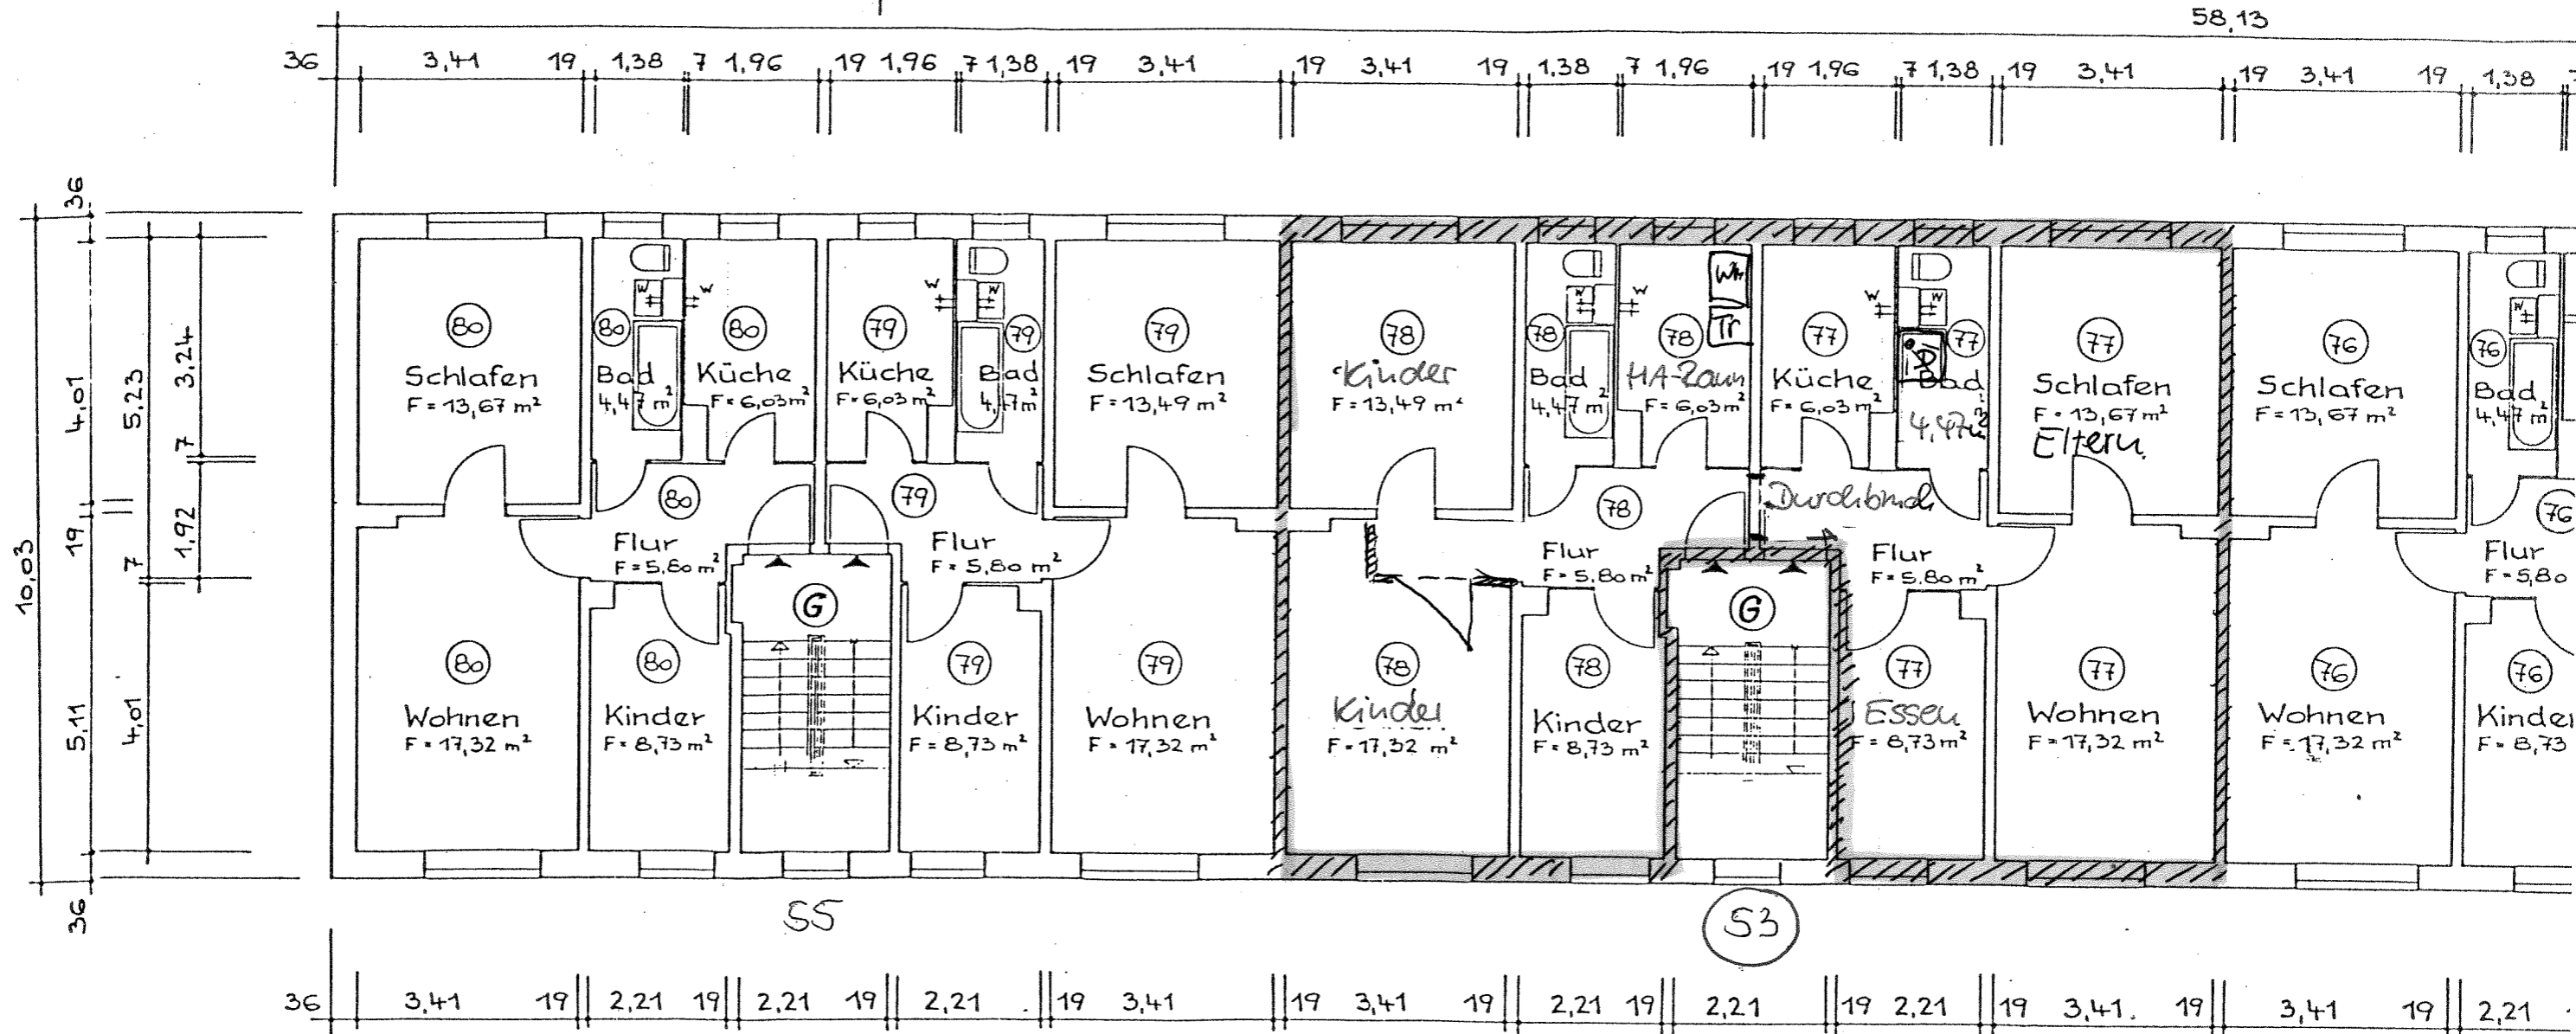

- Vorschlag:
- Ein Bad nur mit Dusche + WC
 - Eine Küche als Transmittalraum
 - Ein Kinderzimmer als Elternraum
 - eventuell extra Flur anbauen für Kinderzimmer

Wohnungsbaugesellschaft
 Lautz mbH
 Friedrich-Engels-Straße 39
 02991 Lautz
 Tel. 035722 94008 Fax: 91178

tsische
 28.5.17