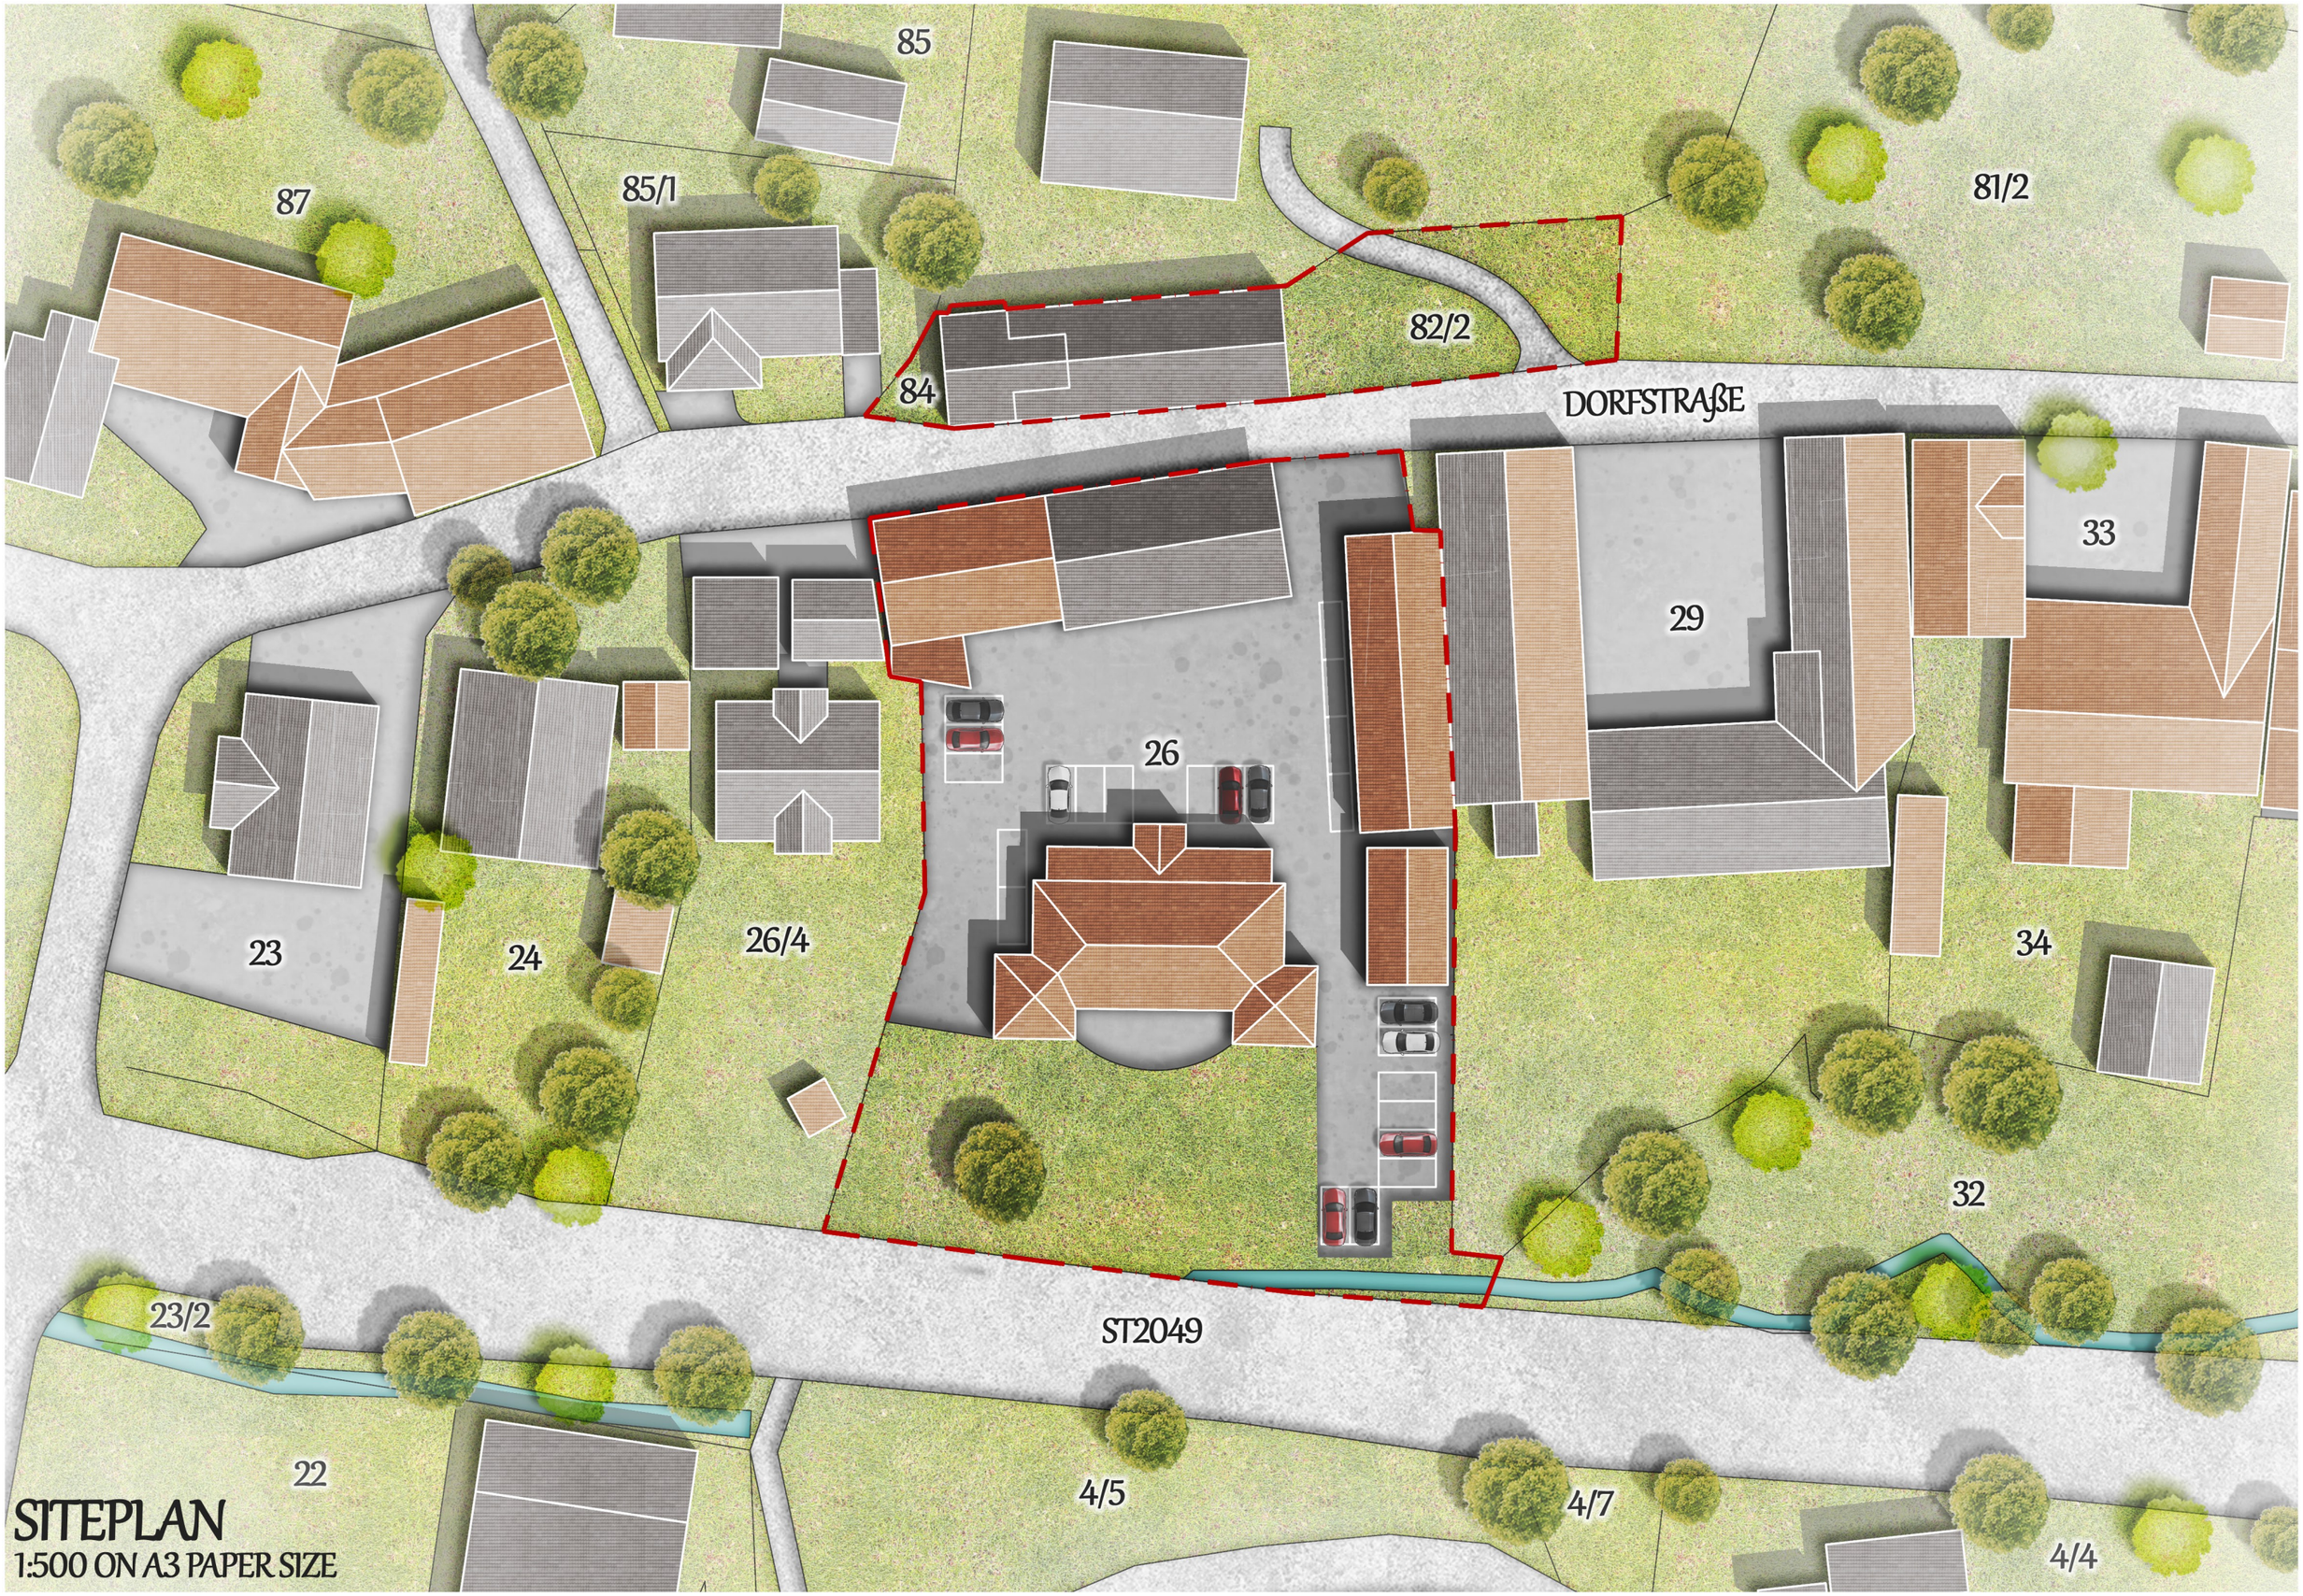

SITEPLAN

1:500 ON A3 PAPER SIZE