



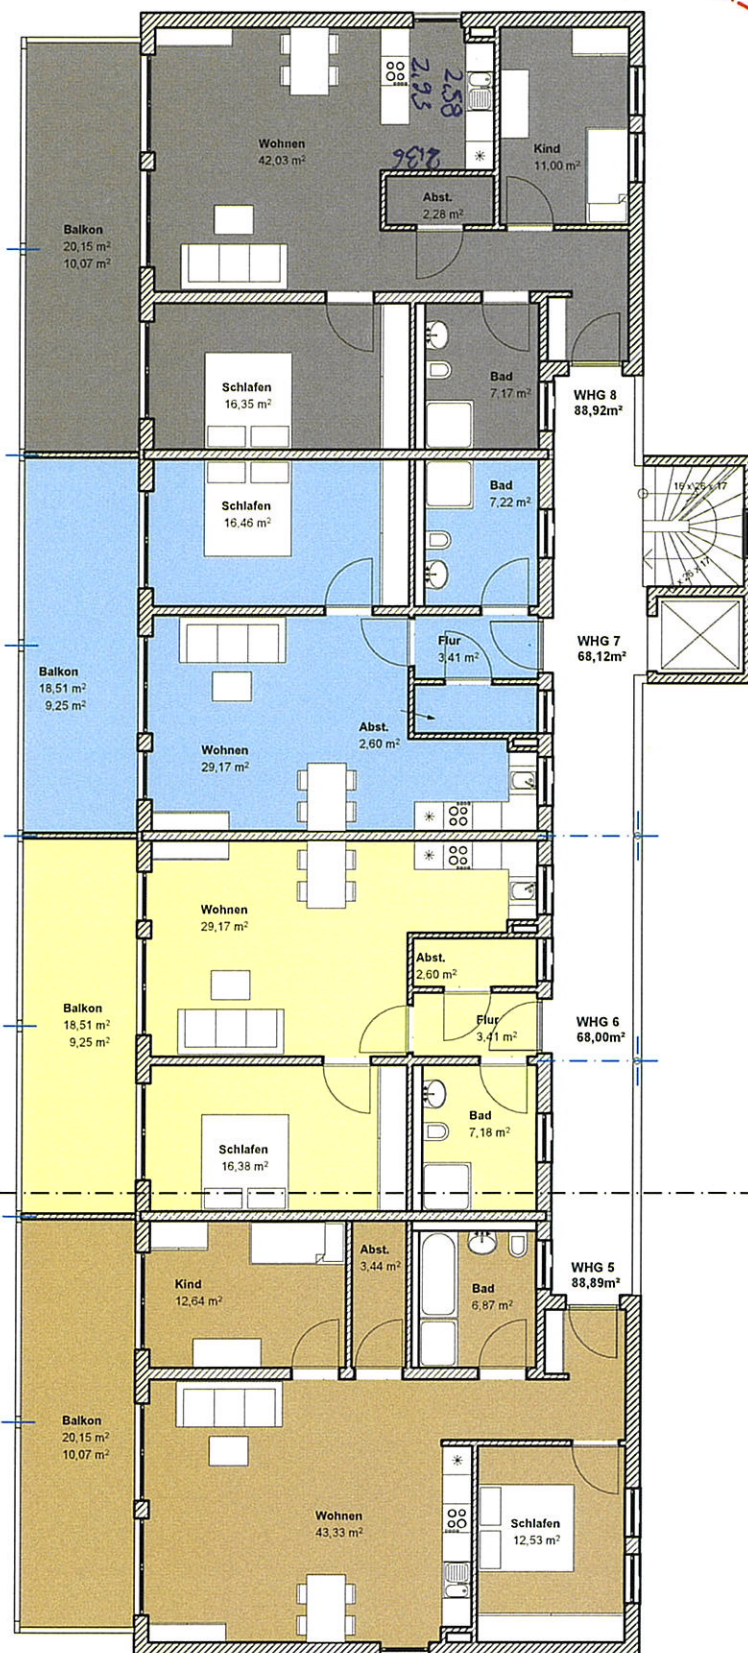

Untergeschoss Haus 4

C Δ

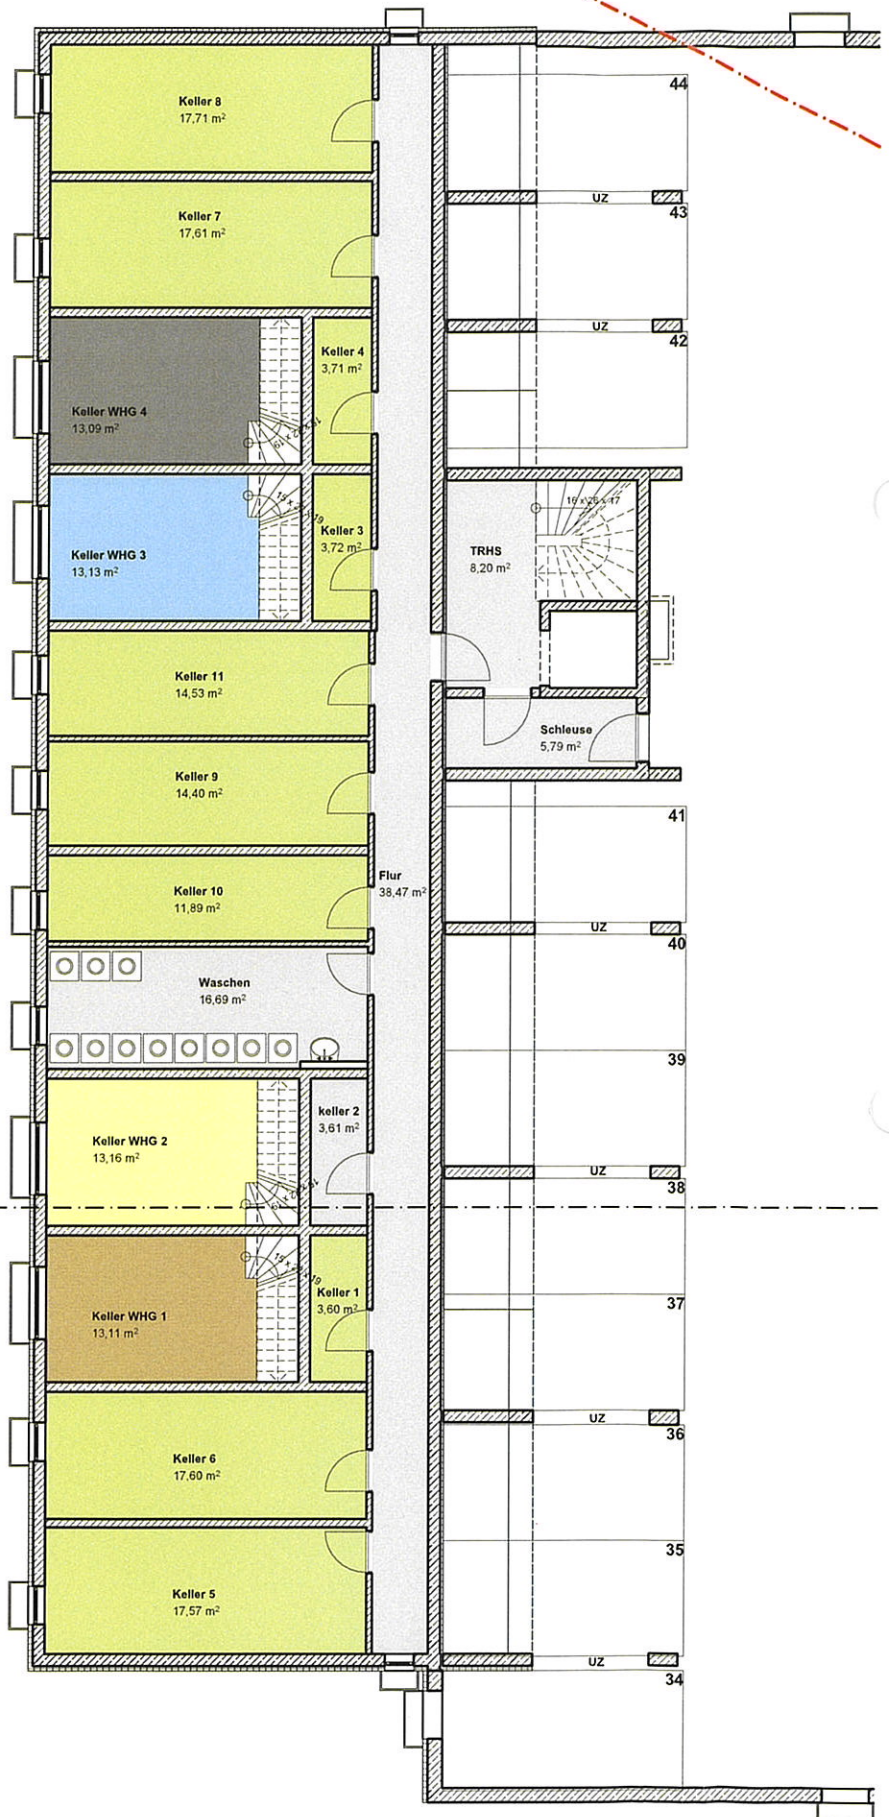

Die ausgewiesenen Flächen
sind Rohbauflächen und
lediglich circa Angaben