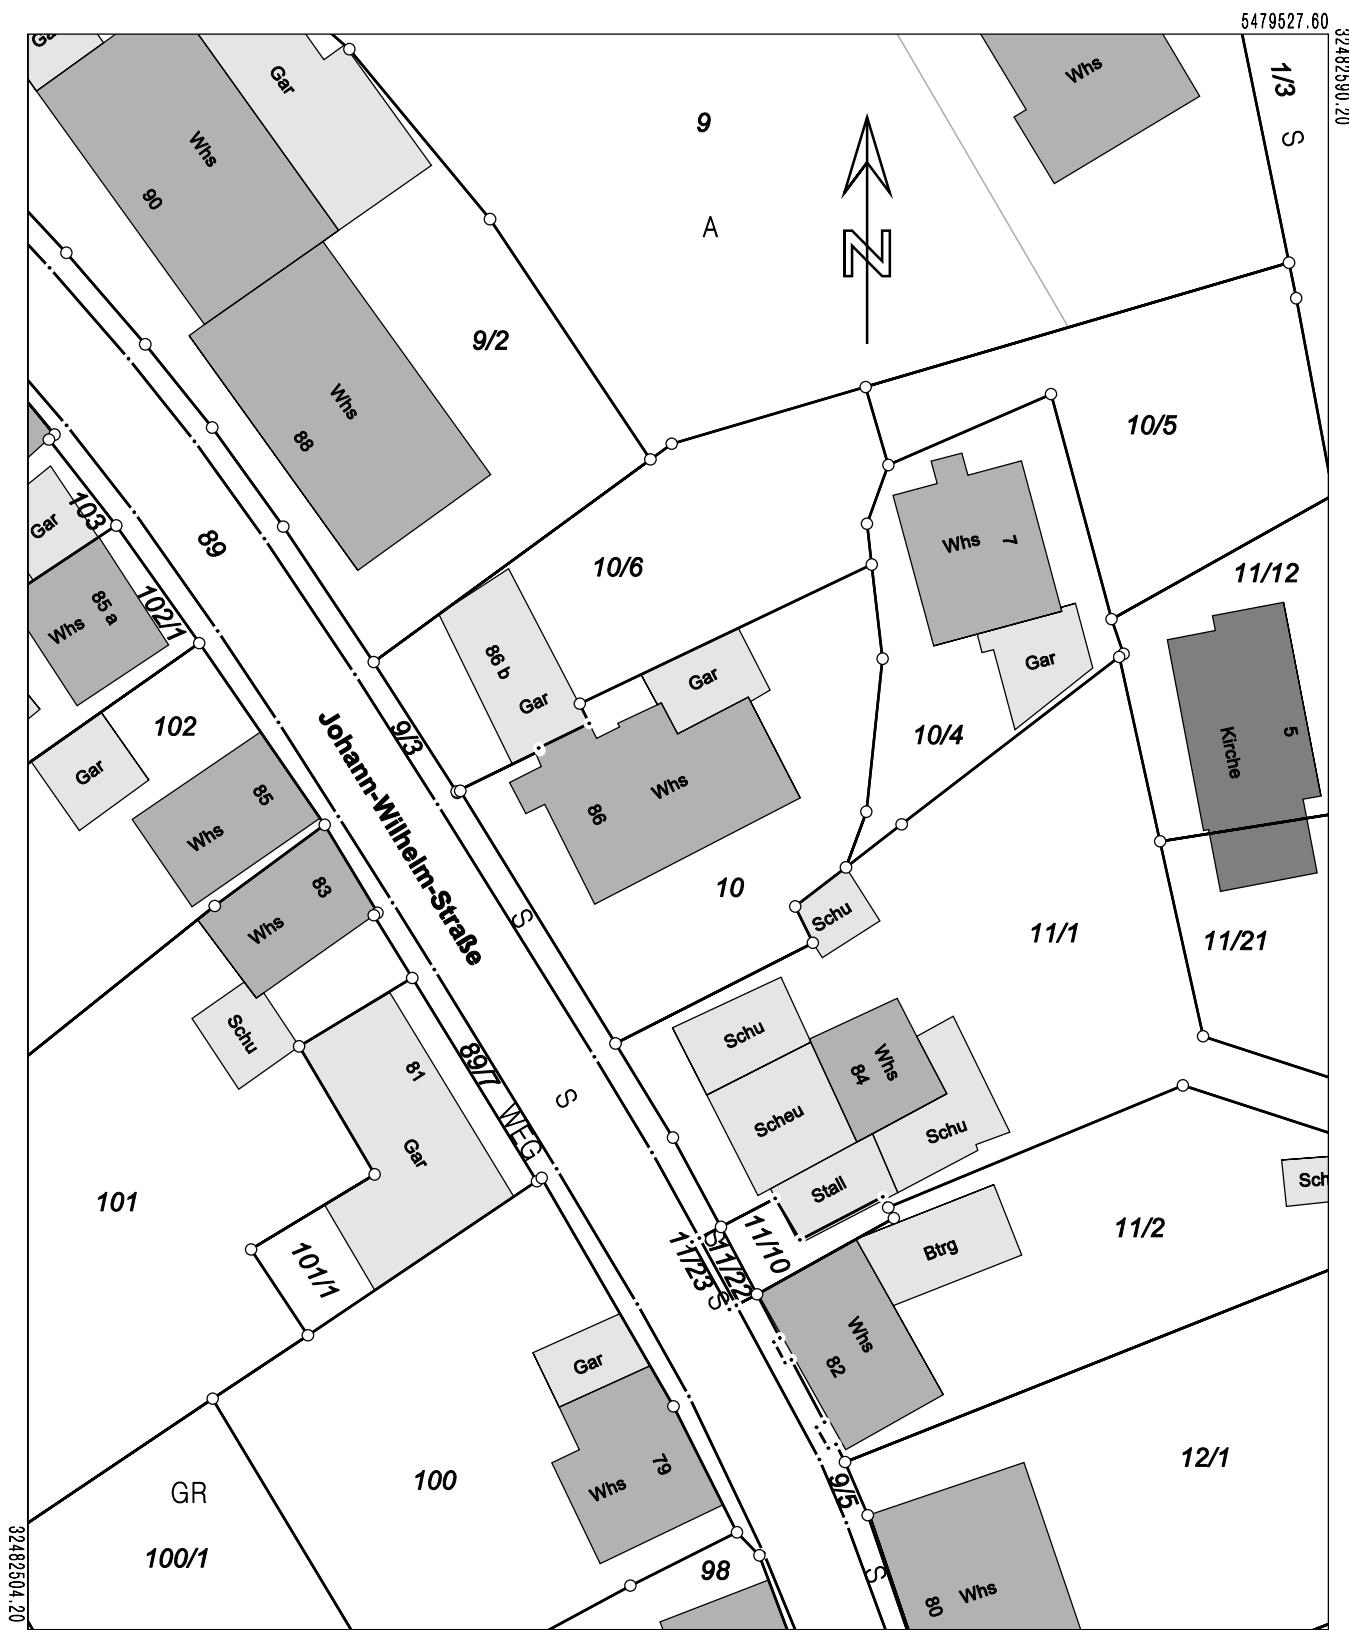


Flurstück: 10
Flur: -/-
Gemarkung: WilhelmsfeldGemeinde: Wilhelmsfeld
Kreis: Rhein-Neckar-Kreis
Regierungsbezirk: Karlsruhe

5479422.10

Maßstab 1:500 0 5 10 15 Meter

Die Basisinformationen und Basisdaten des Liegenschaftskatasters unterliegen dem Verwendungs-
vorbehalt nach § 2 Abs. 3 und 4 des Vermessungsgesetzes vom 1. Juli 2004 (GBl. S. 469, 509)
in der derzeit gültigen Fassung. Sie dürfen vom Empfänger nur für den Zweck verwendet werden,
zu dem sie übermittelt worden sind. Eine Verwendung für andere Zwecke ist nur zulässig, wenn
die Vermessungsbehörde eingewilligt hat.