


▼ Erdgeschoss

WOHN-/GEWERBEFLÄCHE: 120.81 m² · RÄUME: 6

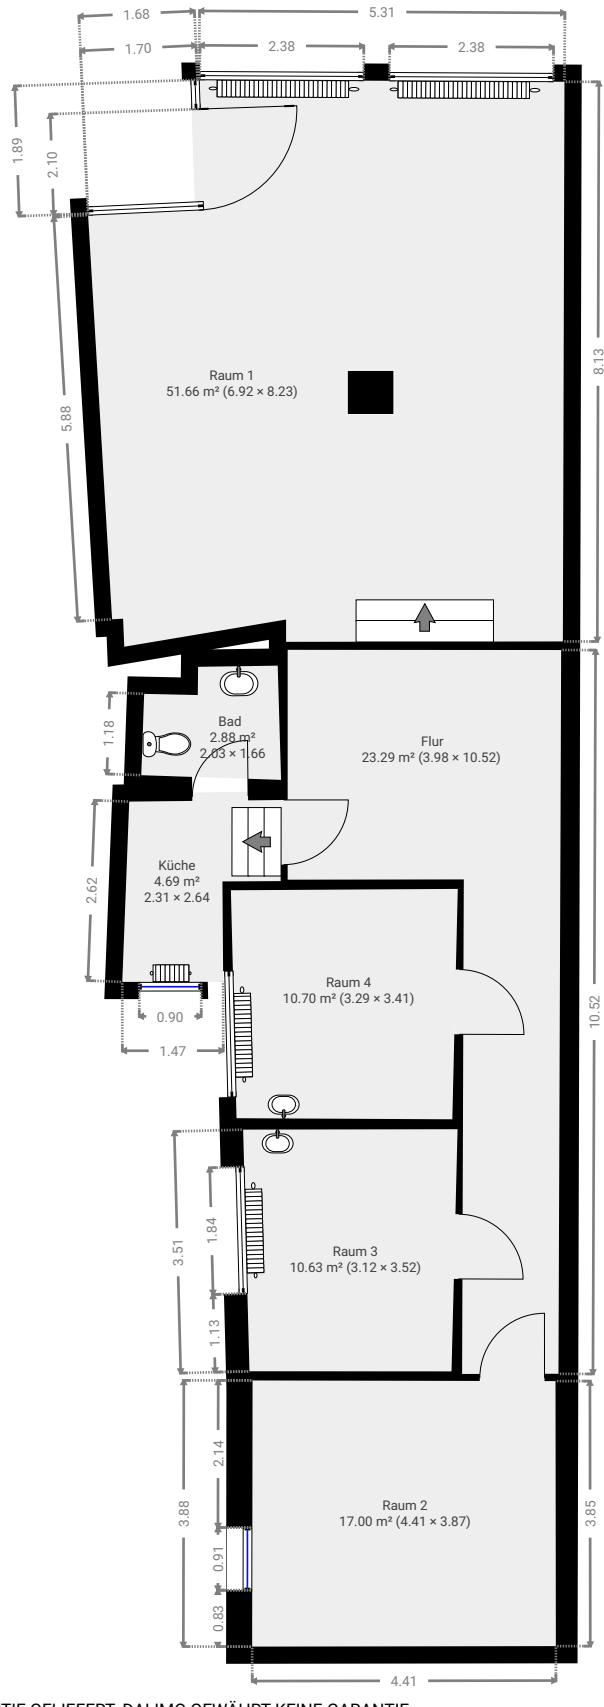

0 1 2 3 4 5m
1:110
Page 1/1

DIESER GRUNDRISS WURDE OHNE JEGLICHE GARANTIE GELIEFERT. DALIMO GEWÄHRT KEINE GARANTIE, EINSCHLIESSLICH, OHNE SICH JEDOCH DARAUF ZU BESCHRÄNKEN, GARANTIEN, DIE DIE QUALITÄT UND DIE PRÄZISION DER ABMESSUNGEN BETREFFEN.