
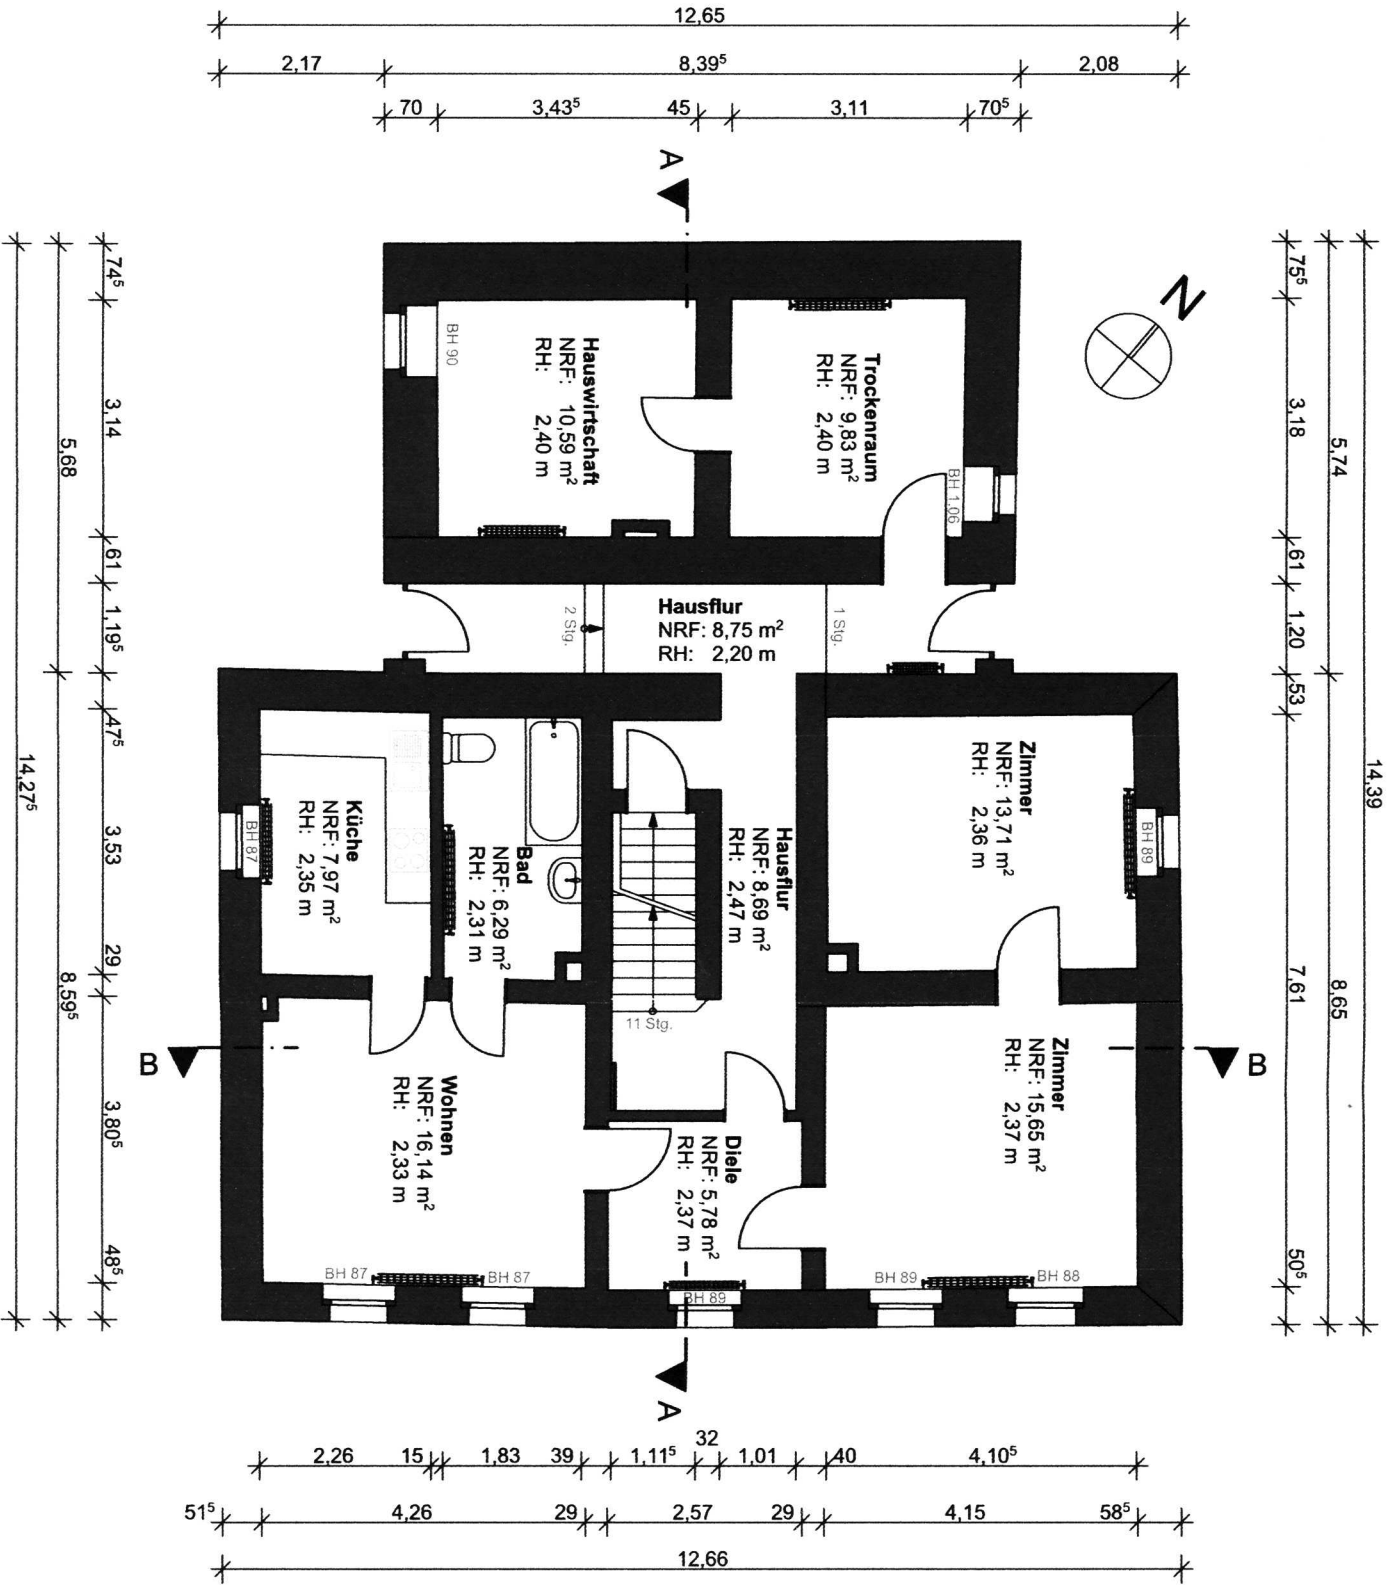


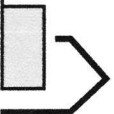

Wohnung 1			
Erdgeschoss			
Raumname	Gemessene Fläche	Abzugsfläche	Berechnete Fläche (NRF)
Zimmer	13,71 m²	0,00 m²	13,71 m²
Zimmer	15,65 m²	0,00 m²	15,65 m²
Diele	5,78 m²	0,00 m²	5,78 m²
Wohnen	16,14 m²	0,00 m²	16,14 m²
Küche	7,97 m²	0,00 m²	7,97 m²
Bad	6,29 m²	0,00 m²	6,29 m²
Summe	65,54 m²	0,00 m²	65,54 m²

Gemeinschaftsfläche			
Erdgeschoss			
Raumname	Gemessene Fläche	Abzugsfläche	Berechnete Fläche (NRF)
Hausflur	8,75 m²	0,00 m²	8,75 m²
Hausflur	8,69 m²	0,00 m²	8,69 m²
Hauswirtschaft	10,59 m²	0,00 m²	10,59 m²
Trockenraum	9,83 m²	0,00 m²	9,83 m²
Summe	37,86 m²	0,00 m²	37,86 m²