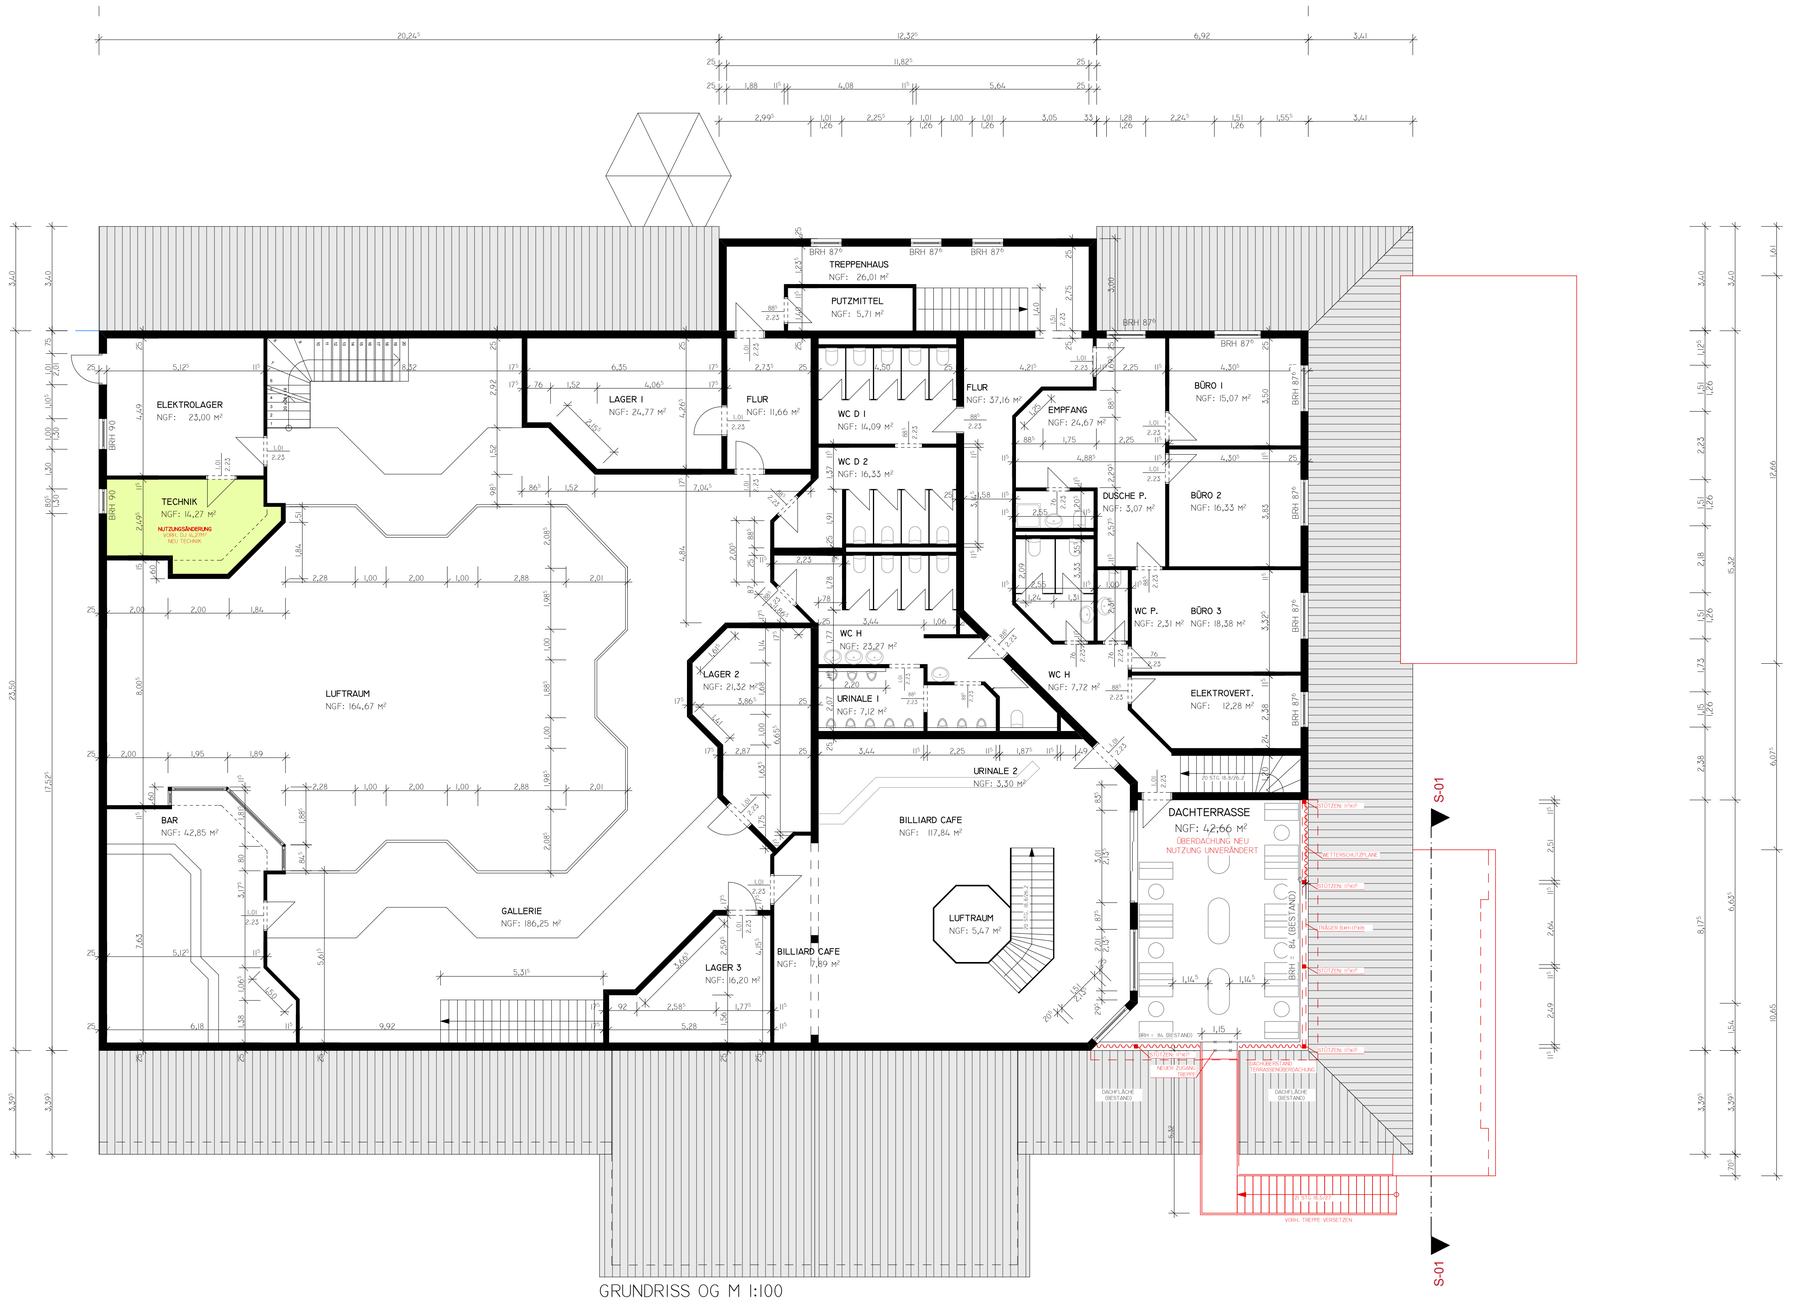

GRUNDRISS OG M 1:100