

HAUS D Erdgeschoss


2 Zimmerwohnung

Wohnen Kochen Essen	22,8 m ²
Schlafen	16,1 m ²
Bad/WC	6,3 m ²
Diele	7,2 m ²

Gesamtfläche

Terrasse 16,5 m²
Gartenanteil 11,5 m²

Maßstab:1:50

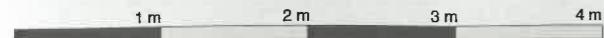

Änderungen der Maße und Flächen im Zuge der Detailplanung vorbehalten! Flächenangaben sind Rohbaumaße

WA "Feldmoos", Bregenz